

1107E
WAD3 (120°-140°) 55,0

1107D
WAD1 S5S6 (160°-180°) 53,0

1107C
WAD1 S5S6 (160°-180°) 29,0

1107B
WAD1 (160°-180°) 23,0


1107A
WAD2 S31 (140°-160°) 25,0
Mast 1107 wird abgebaut

BMATT
UW Breitematt

110
WA 26.00
Mast wird abgebaut

109
T 24.40
Mast wird abgebaut

108
T 24.40
Mast wird abgebaut

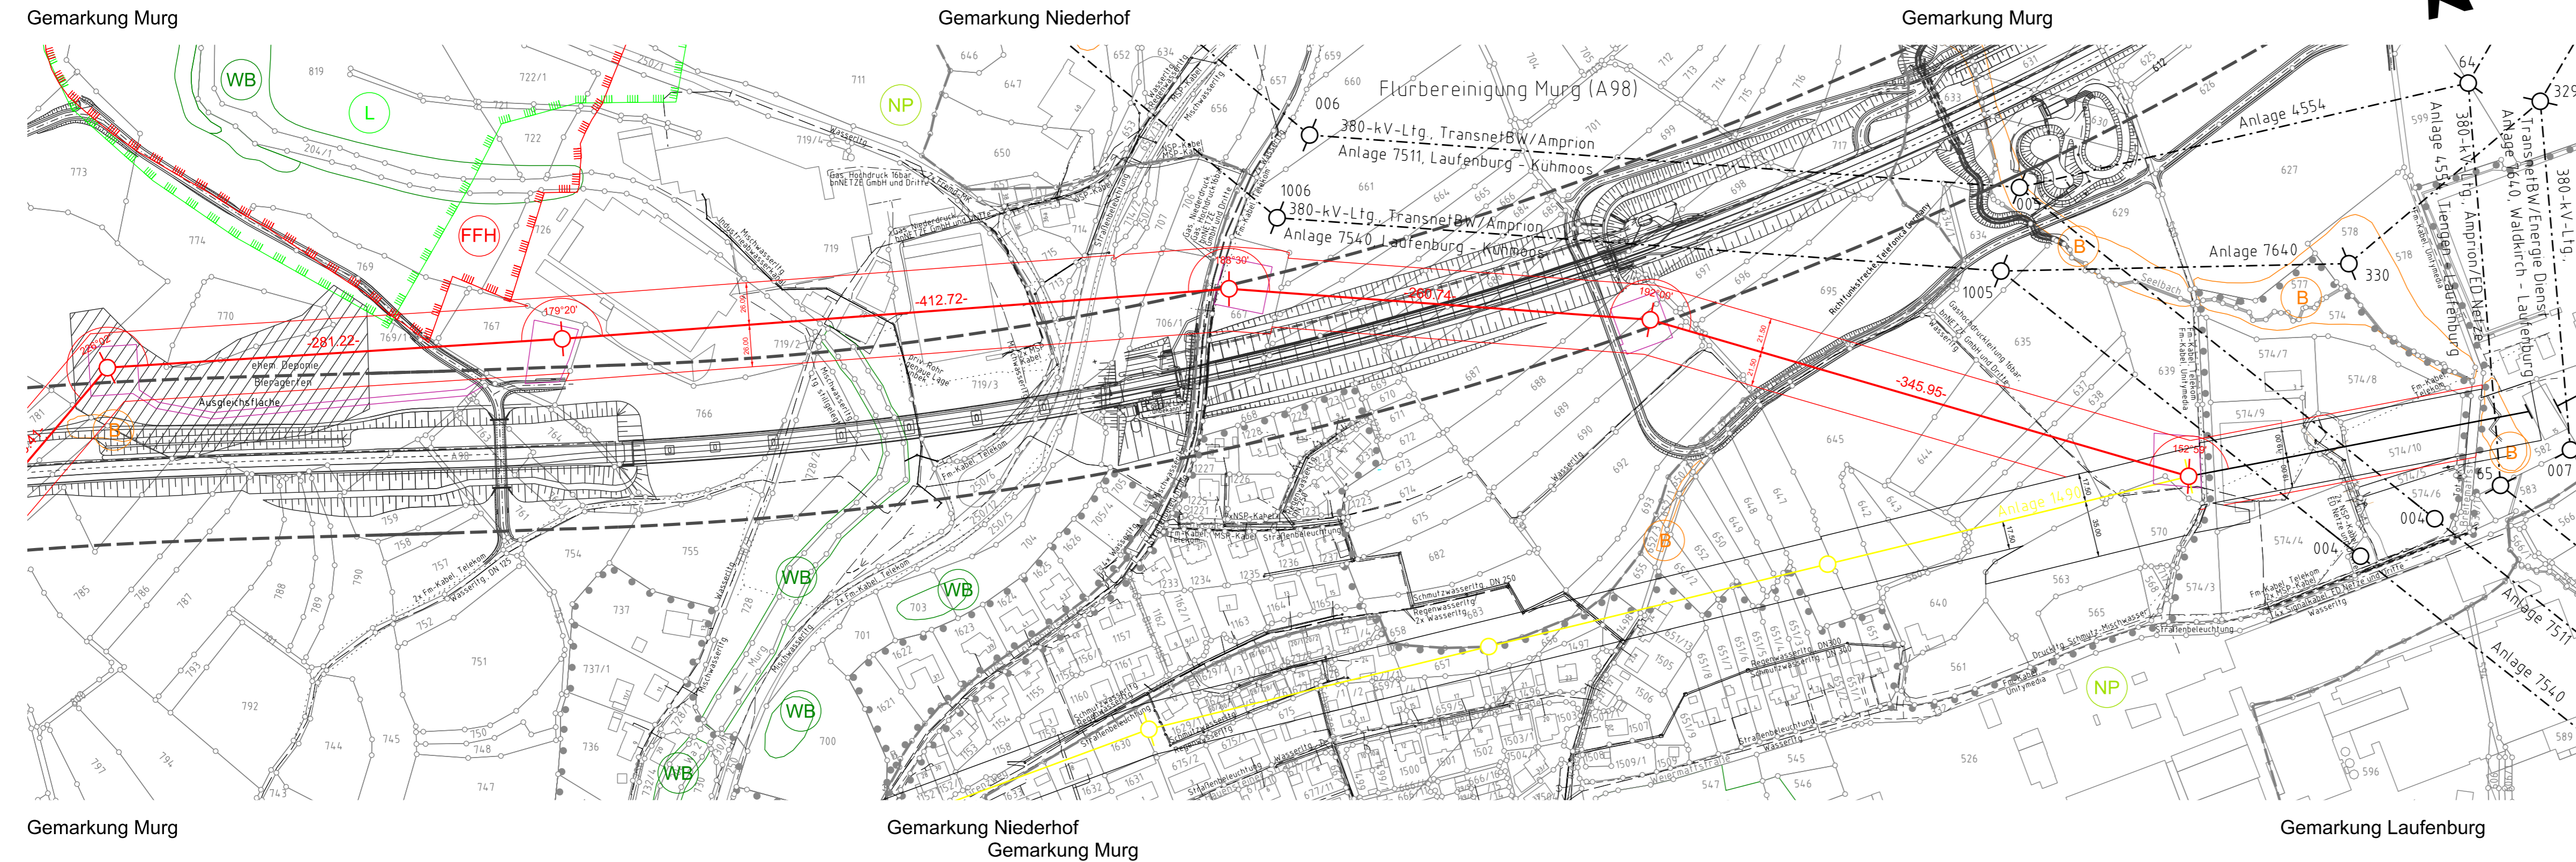

- Flurbereinigung
Baulandumlegung
Bebauungsplan
- ▬▬▬▬ Schutzgebietsgrenze
- B Biotop
- WB Waldbiotop
- FFH Flora-, Fauna-, Habitat
- L Landschaftsschutzgebiet
- NP Naturpark
- (red) Neubau Mast
- (yellow) Abbau Mast
- ▬▬▬▬ Arbeitsfläche mit
Zuwegung
- ▬▬▬▬ Schutzstreifen Bestand
- ▬▬▬▬ Schutzstreifen neu

Fremdleitungen sind nachrichtlich geführt
Es besteht keine Gewähr auf Lage und Vollständigkeit

Netze BW GmbH



Ein Unternehmen
der EnBW

110-kV-Leitung
Gurtweil - Kraftwerk Ryburg-Schwörstadt

Projektierung
Umverlegung Murg

Lageplan

von Mast 1107E bis Mast 1107A
Maßstab 1:2500

Gemarkung/Flur	Gemeinde	Kreis
Murg	Murg	Waldshut
Niederhof	Murg	Waldshut

Anhang 3.1

Datum	Name	Änderung
gefertigt: Müller / 30.12.2019	Trassierungsfirma imp GmbH Lise-Meitner-Str. 8 89081 Ulm	Blatt Anlage



2 von 2
1490