


Für diese Zeichnung behalten wir uns alle Rechte vor.
 Ohne unsere vorherige Zustimmung darf diese Unterlage weder
 vervielfältigt, noch Dritten zugänglich gemacht werden, und
 sie darf durch den Empfänger oder Dritte auch nicht in
 anderer Weise missbräuchlich verwendet werden.

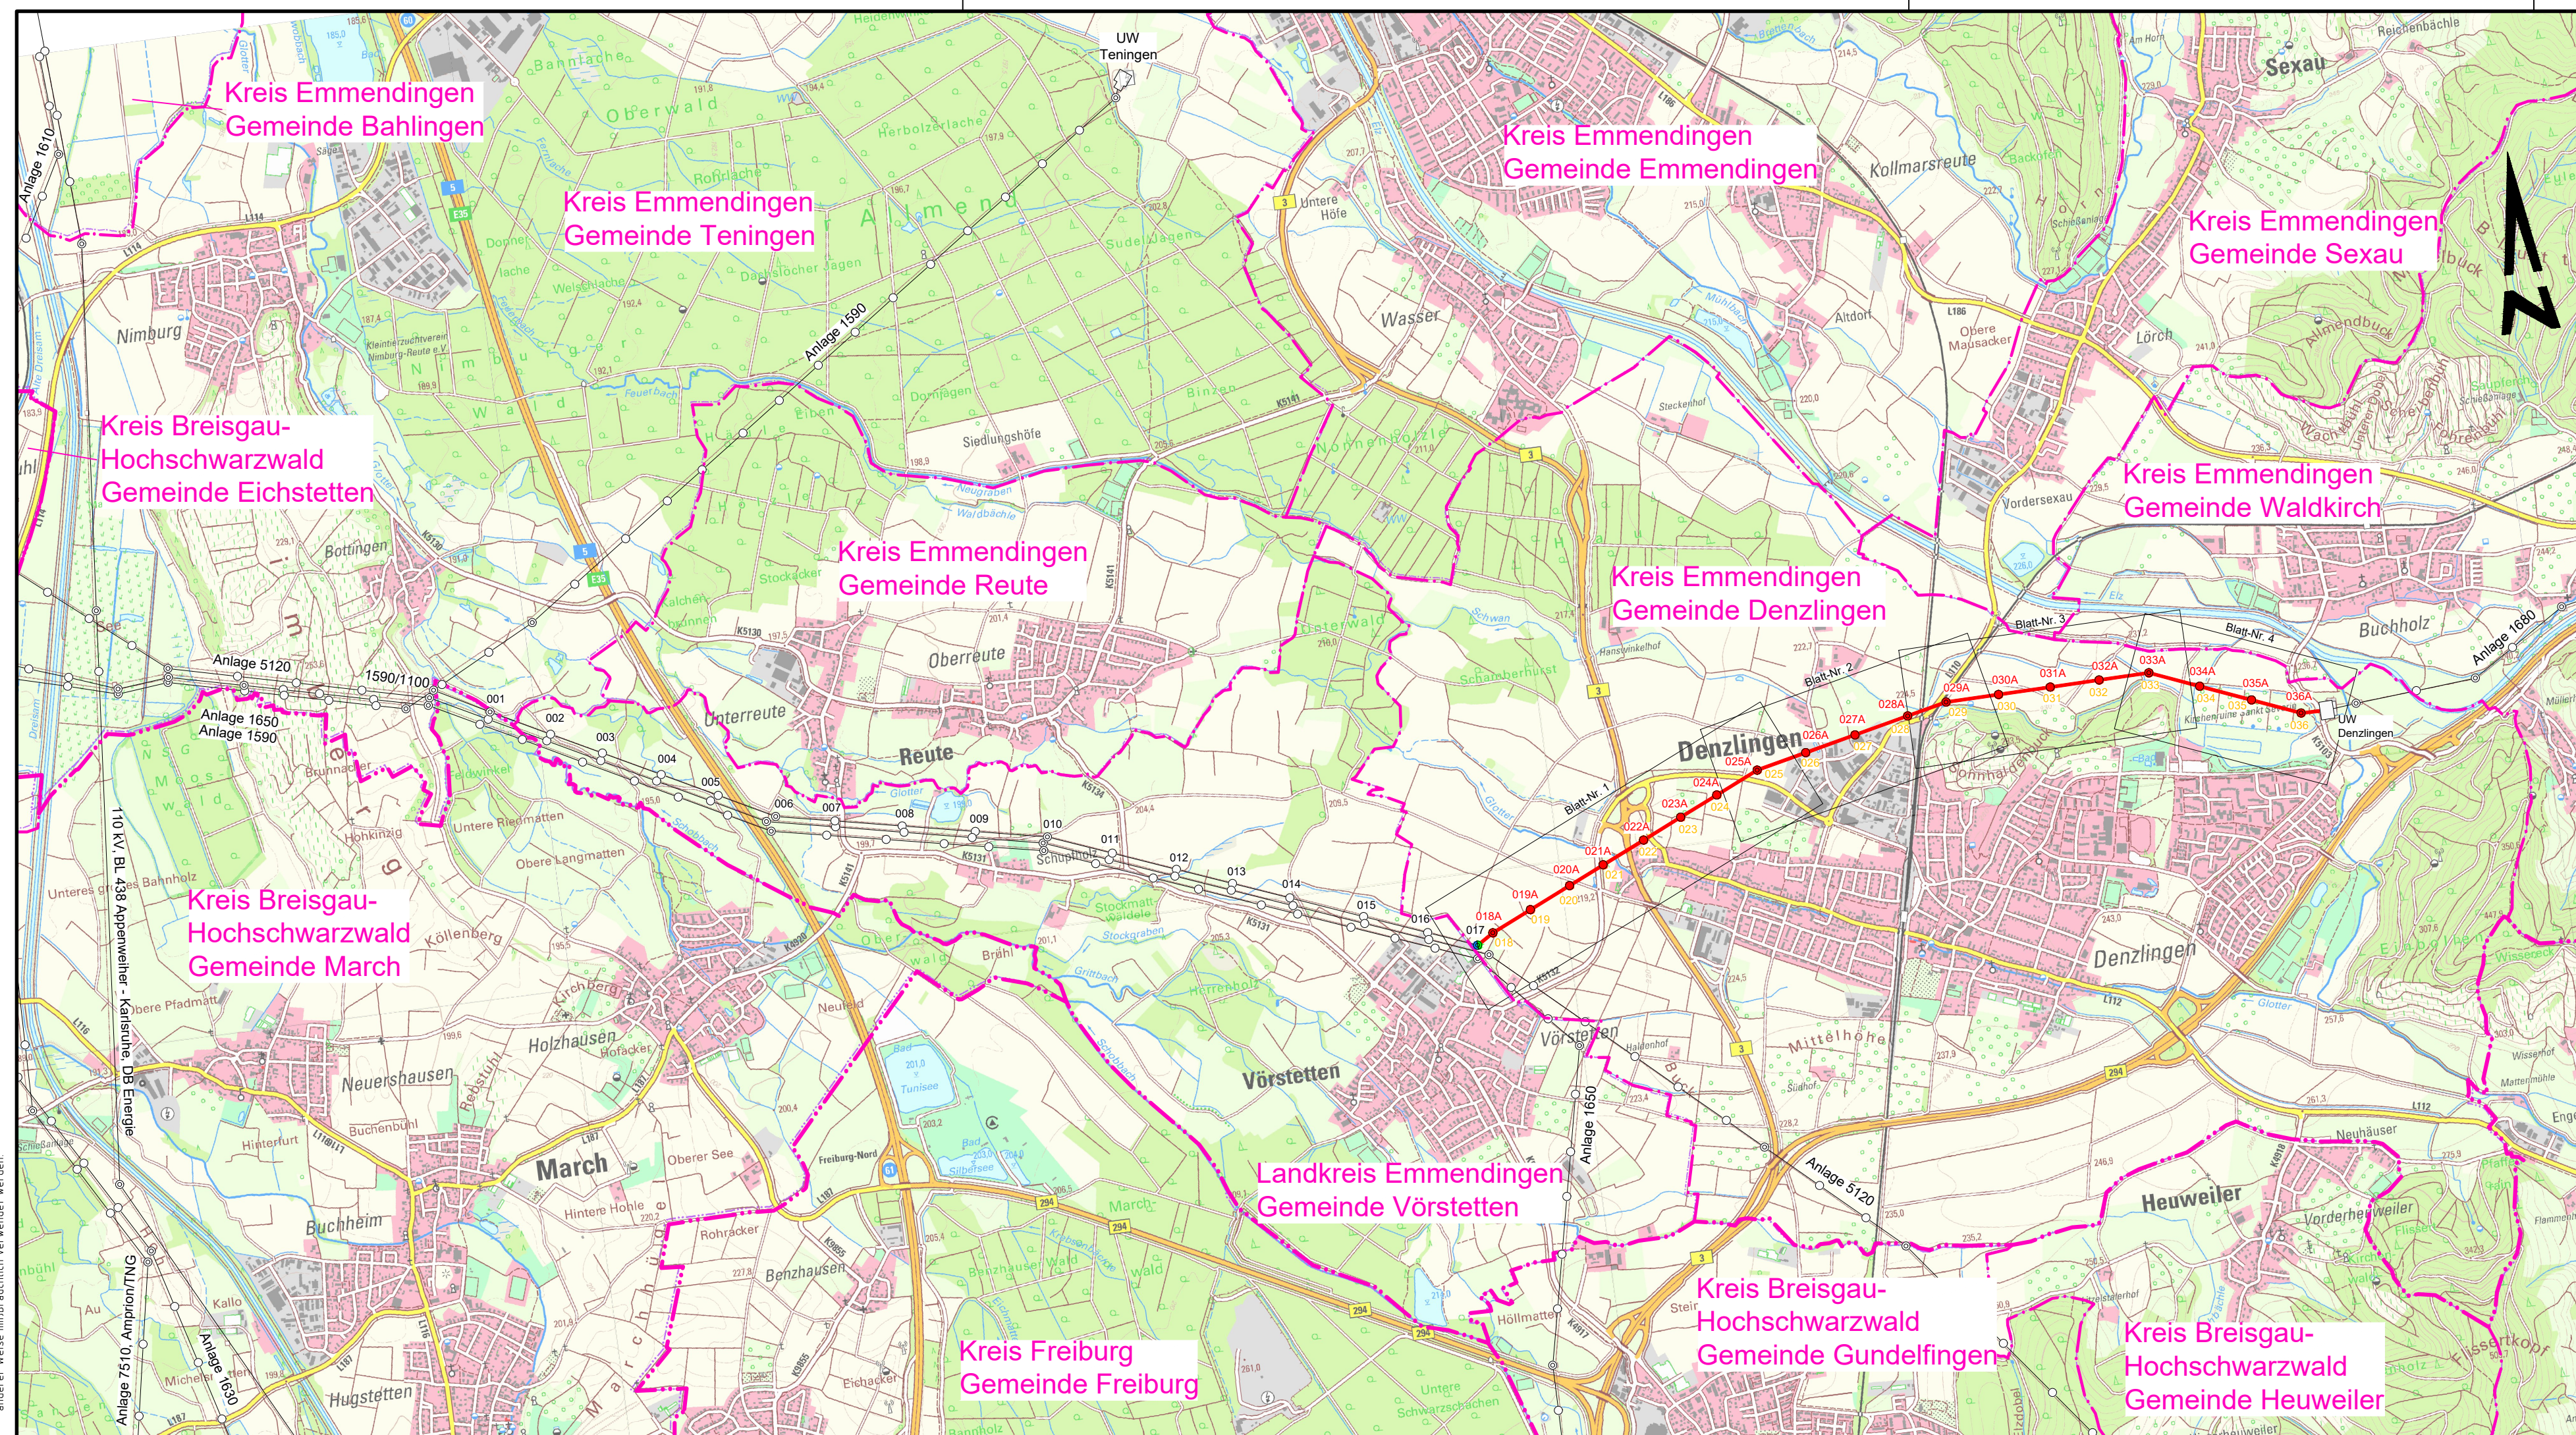

Legende:

- Gemeindegrenze
- Kreis-, Landkreisgrenze
- Hochspannungsfreileitung bestehend
- Hochspannungsfreileitungsneubau
- Tragmast Winkelmast
- Mast bestehend
- Masterneuerung standortgleich
- Mastinstandhaltung, Fundamentänderung
- Lageplan-Blattschnitte Maßstab 1 : 2.500
- Blatt-Nr. 1

Darstellung auf der Grundlage der Topografische Karte 1 : 25.000, Geodaten © Landesamt für Geoinformation und Landesentwicklung Baden-Württemberg, URL: <http://www.lgl-bw.de>.



Ein Unternehmen der EnBW

Ersatzneubau mit Leistungserhöhung

110-kV-Leitung Anschluss Denzlingen, LA3590

Abschnitt: von Mast 1590/1100 bis UW Denzlingen

Übersichtsplan

Genehmigungsunterlage Anlage 2.1

Satzungsgemäß auslegen in der Zeit
 vom
 bis
 Zeit und Ort der Auslegung sind vor der Auslegung
 ortsüblich bekannt gemacht worden:
 Gemeinde:
 Dienstsiegel/Unterschrift:

Planfeststellungsbehörde:

| | | | | | |
|-------|-------|----------|--|-----------|------------|
| c | | | | | |
| b | | | | | |
| a | | | | | |
| Index | Datum | Änderung | | Bearb./Fa | Geprüft/Fa |

| | | | |
|-----------------|------------|---|-------------------------|
| | | Netze BW GmbH Schelmenwasenstraße 15 70567 Stuttgart | |
| | | Ersetzt durch: | Maßstab: 1 : 25.000 |
| Bearbeitet: | 21.02.2023 | Name: | Wunder |
| Geprüft: | 21.02.2023 | Ersetzt von: | Piwonski |
| Freigabe: | | Einheit: | Meter |
| Zeichnungs-Nr.: | UP1 | Planindex: | 3590_G_UP_M1590/1100-UW |
| | | Blatt: | 1 von 1 |