



PLAN 1

ORIENTERINGSPLAN

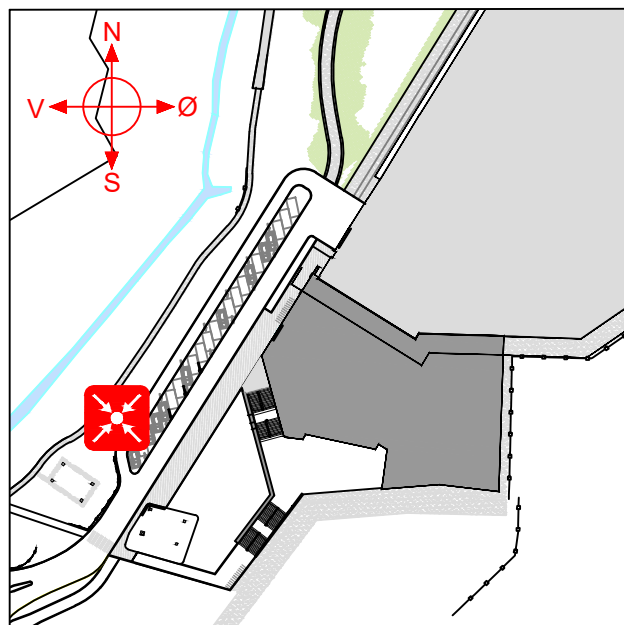

PLAN 1


ORIENTERINGSPLAN

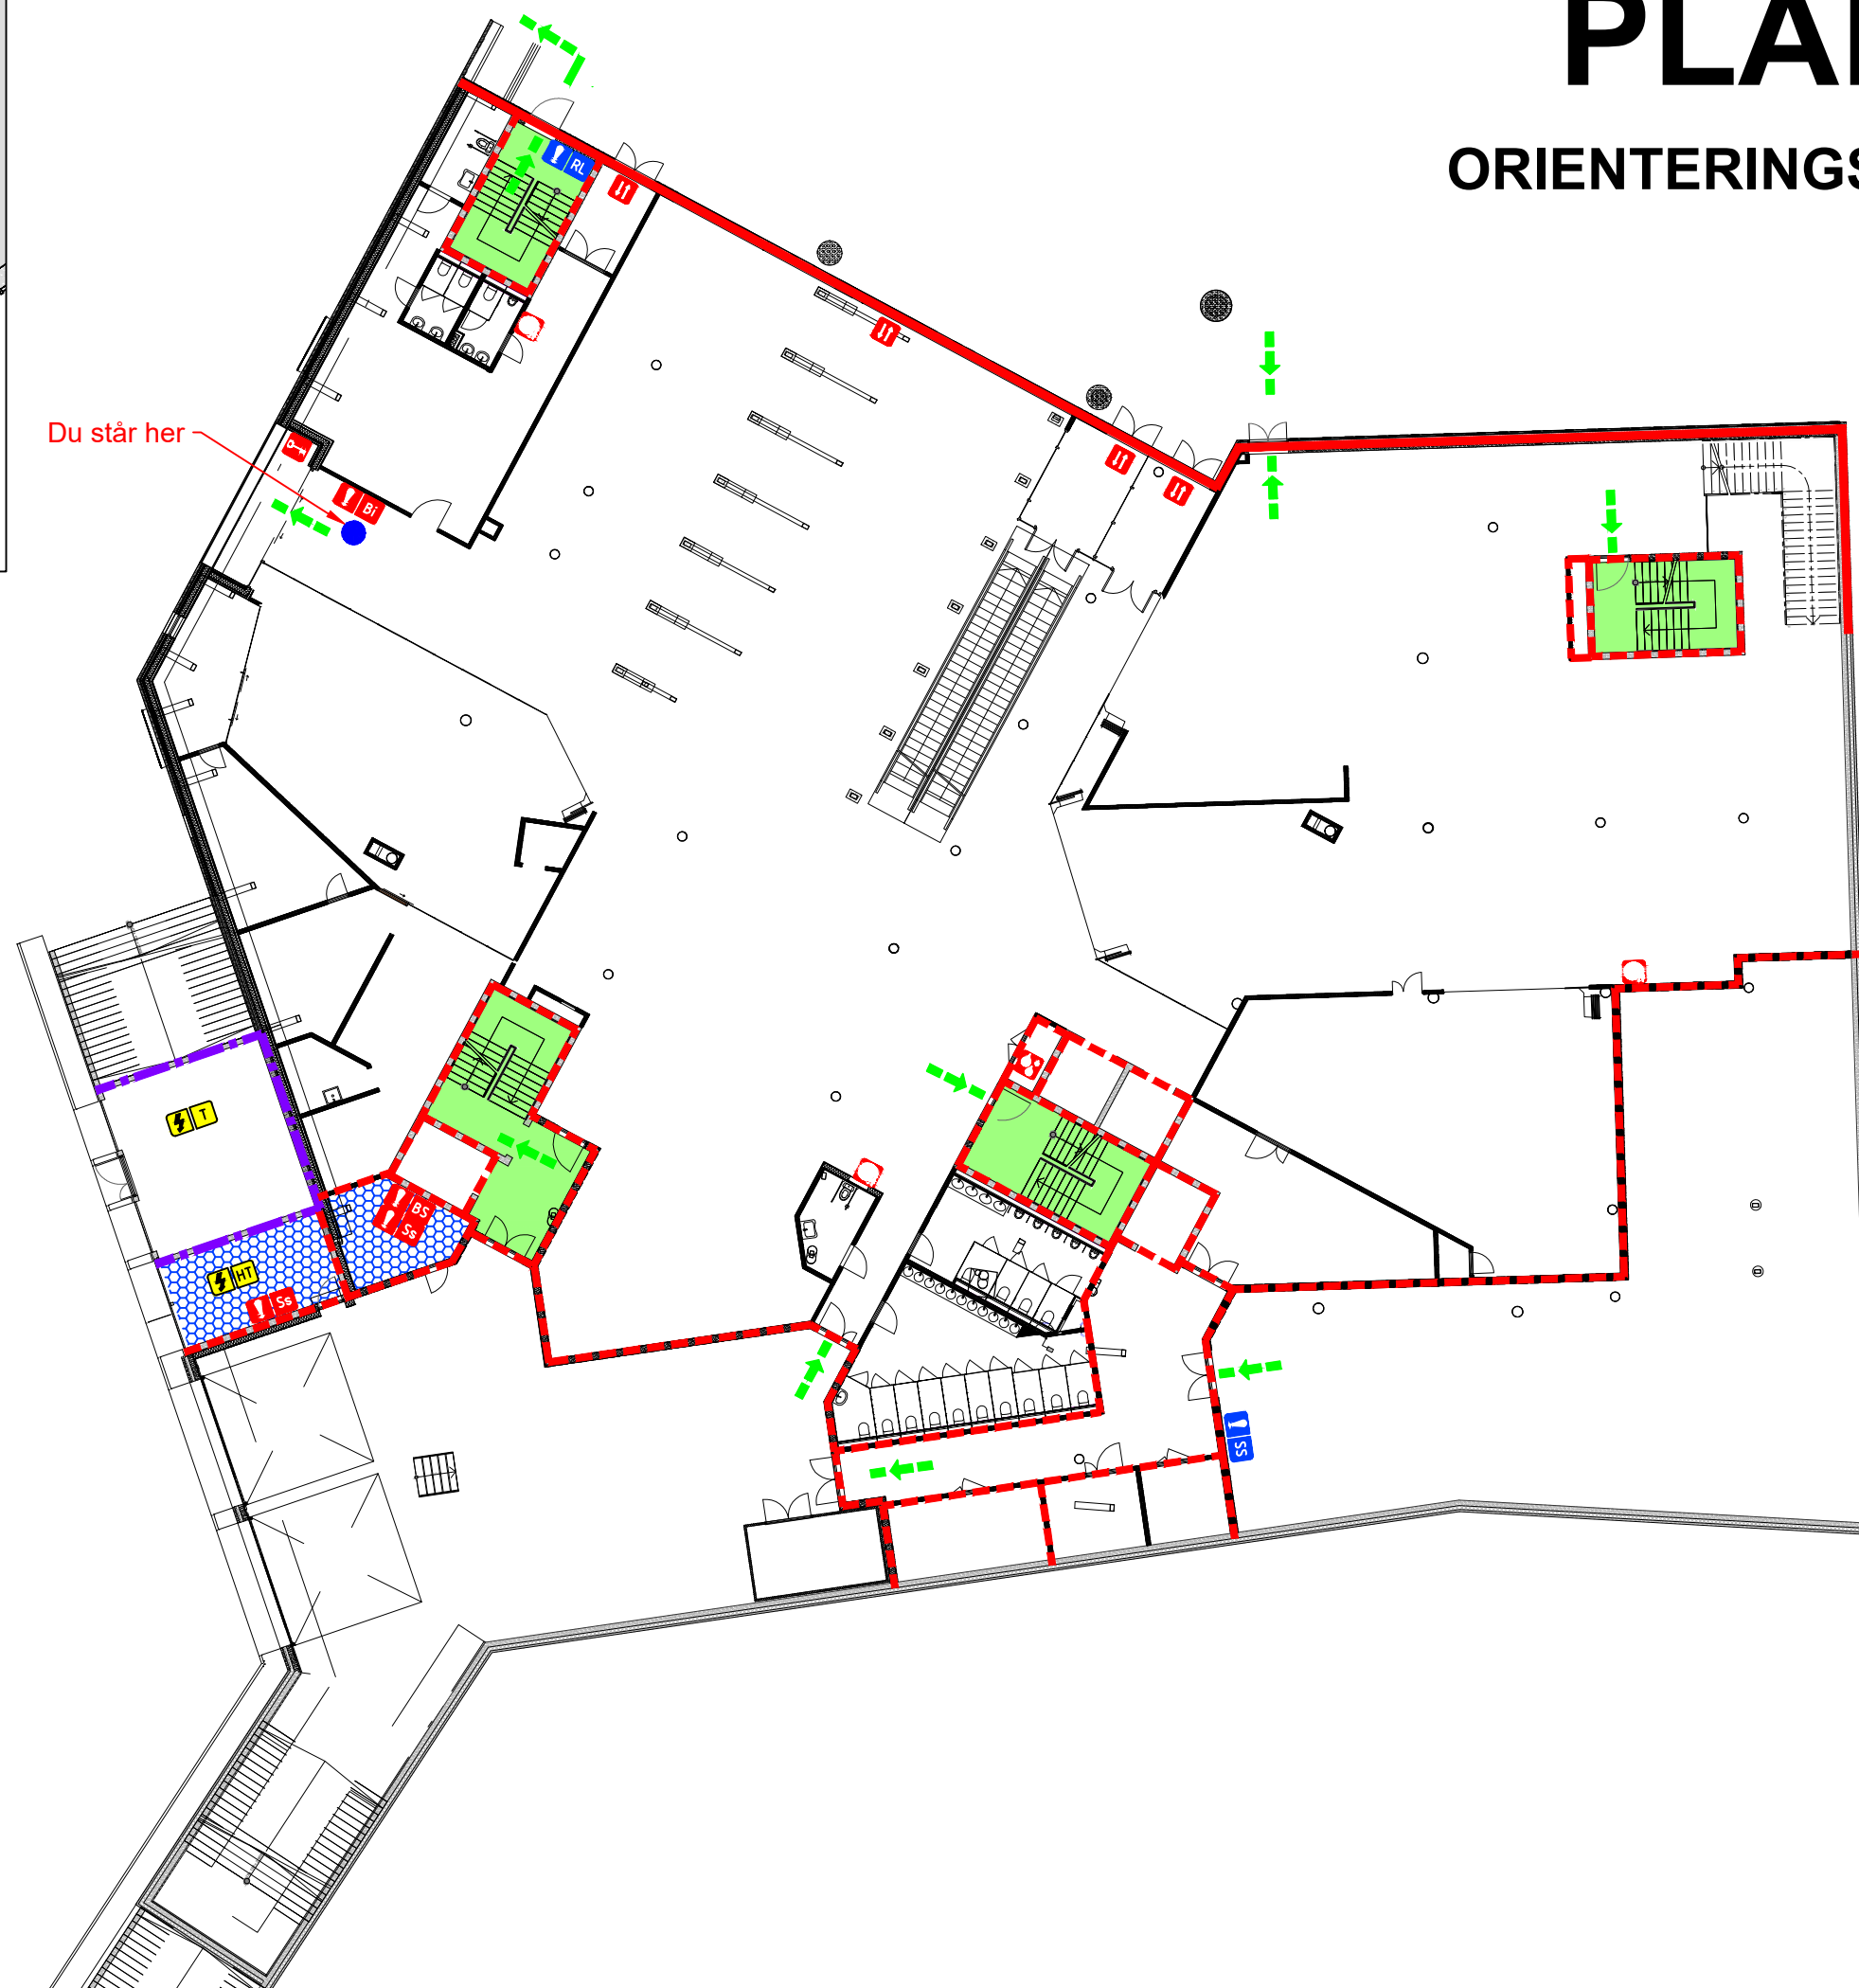

SYMBOLFORKLARING	
	REI 120/A2-s1,d0 [A120]
	EI 60/A2-s1,d0 [A60]
	REI 90-M/A2-s1,d0 [A90]
	Nøkkelsafe
	Branngardin (EW90)
	Rømningstrasé
	Rømningsvei
	Aerosolanlegg
	Slokkesentral
	Brannslange
	Brannalarmsentral
	Brannalarmtablå
	Styresentral røykluke
	Sprinklersentral
	Gasslokkeanlegg
	Hovedtavle
	Trafo
	Møteplass
	Retningspil


PLAN 2

ORIENTERINGSPLAN

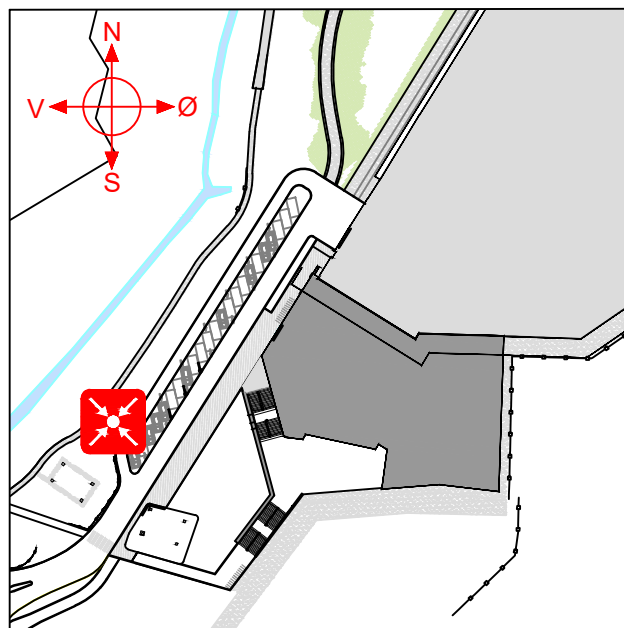

PLAN 2



ORIENTERINGSPLAN

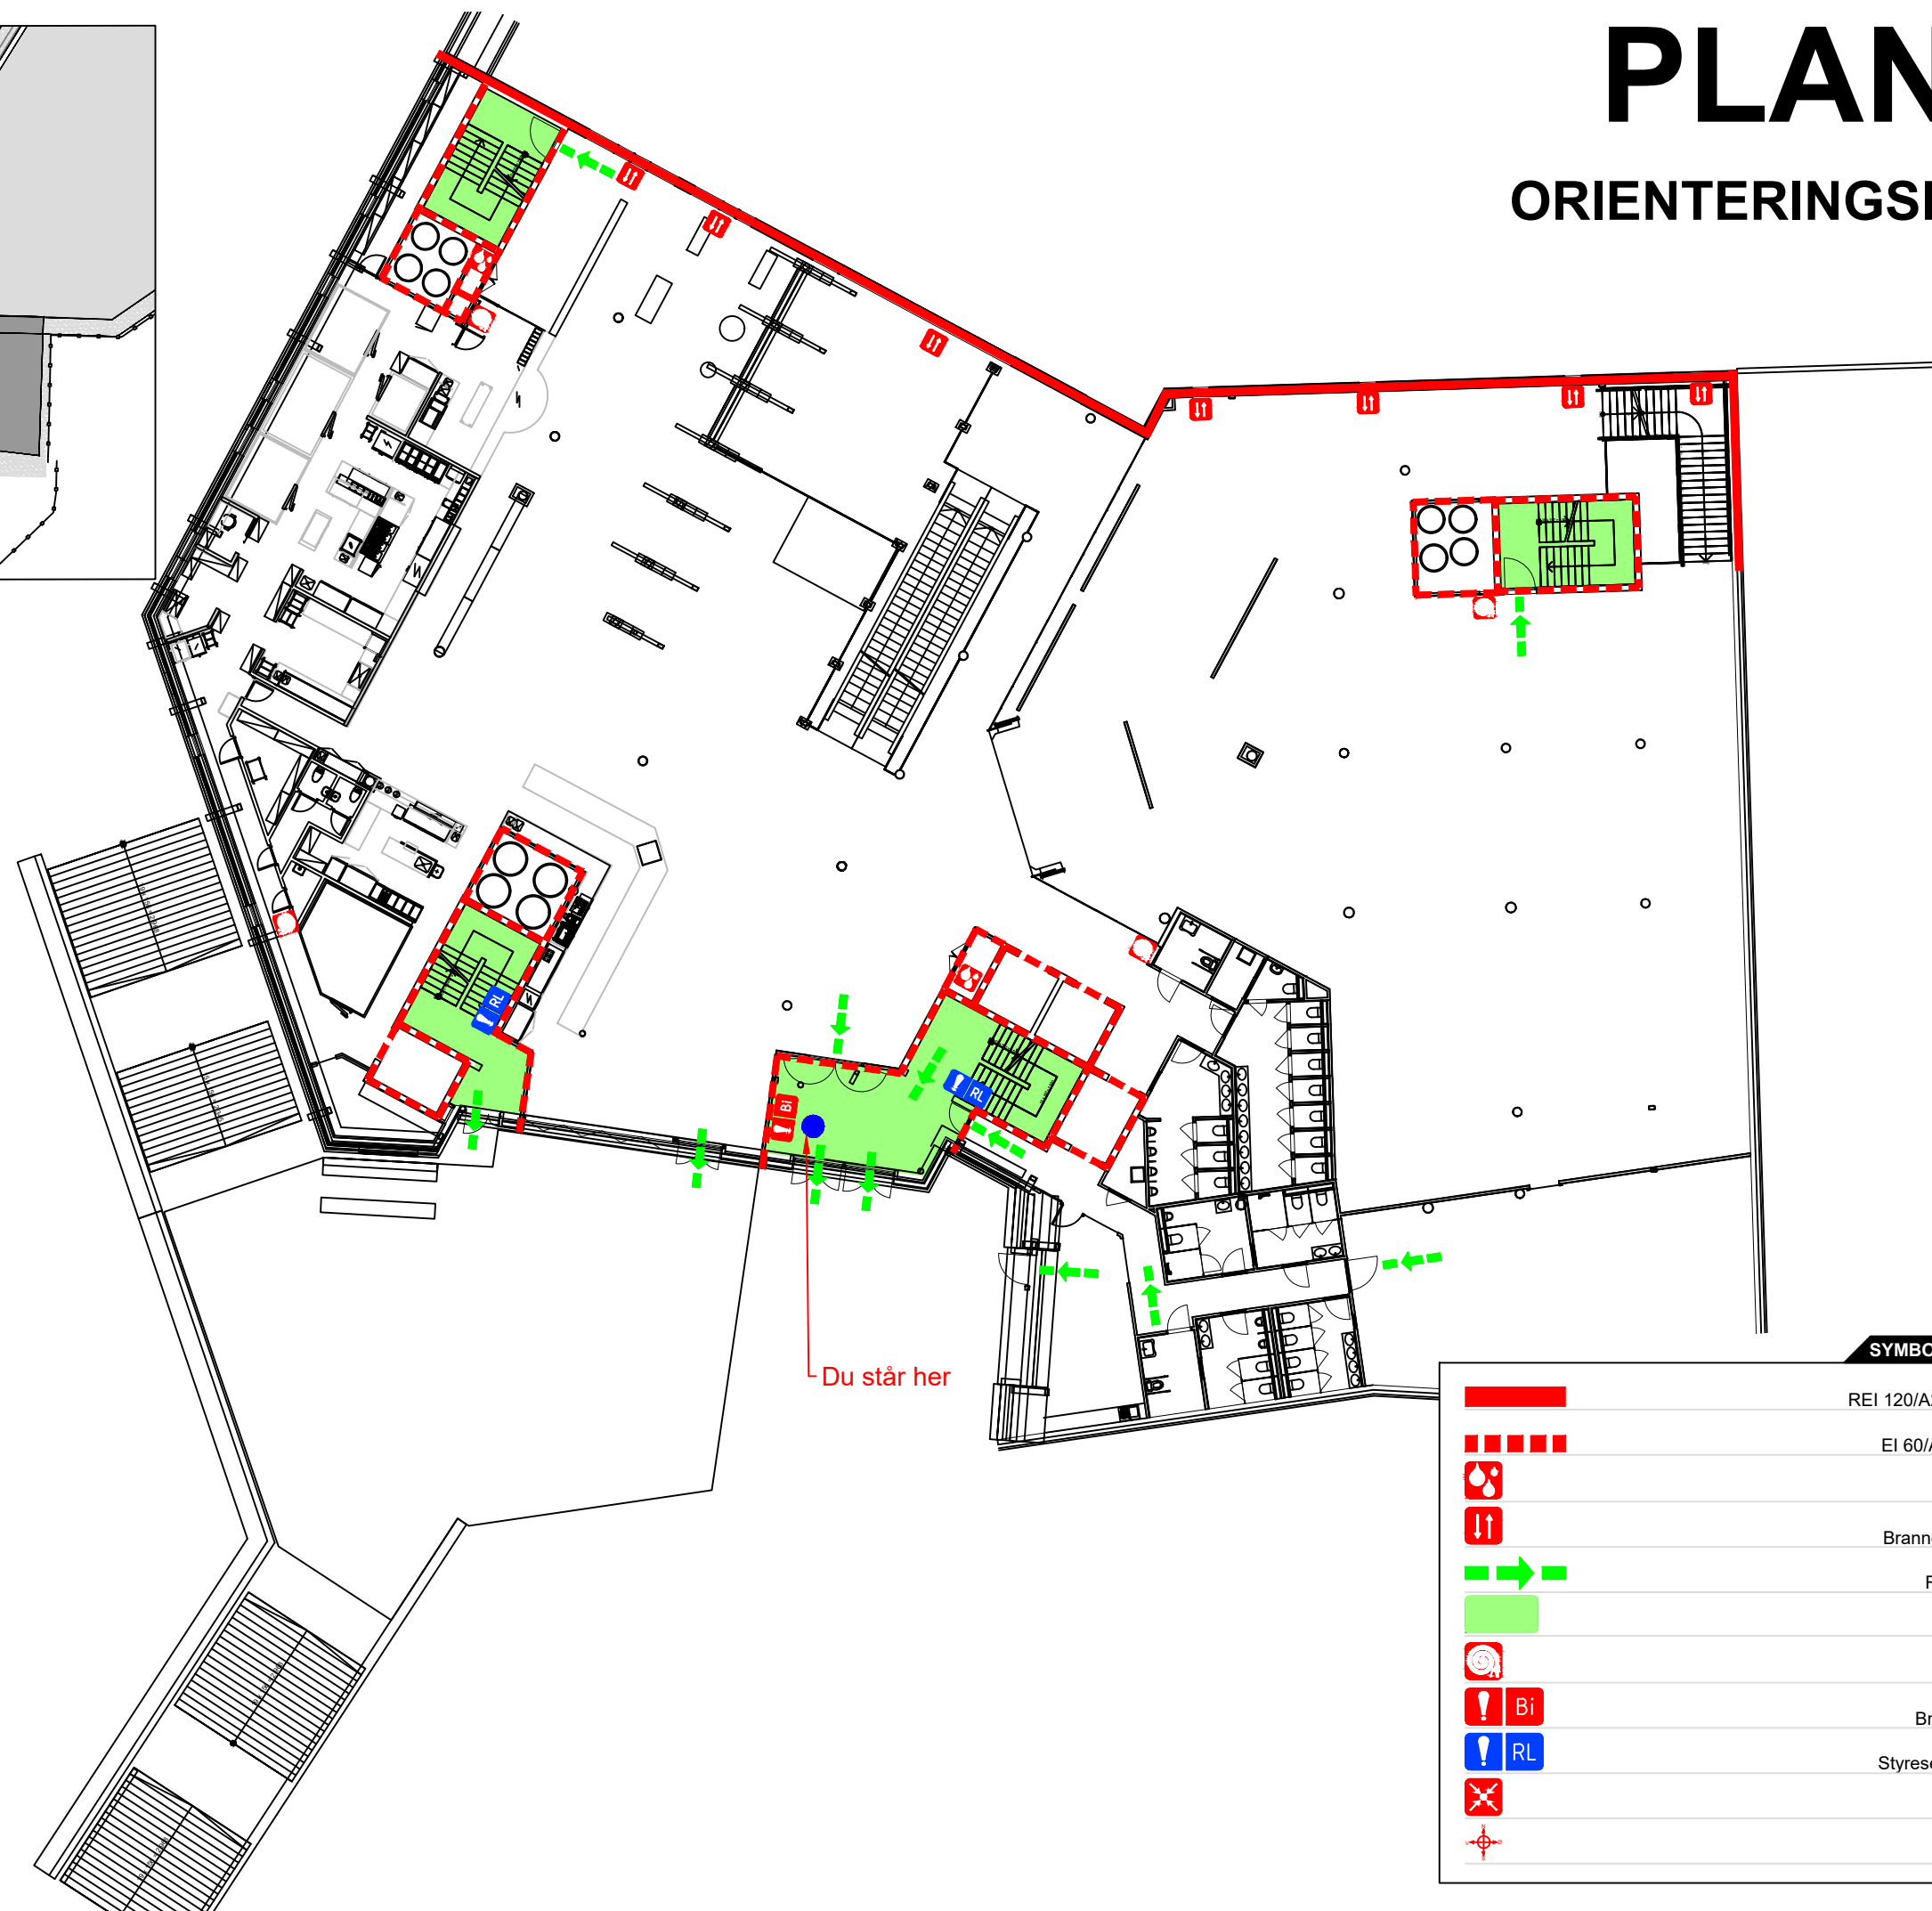

SYMBOLFORKLARING	
	REI 120/A2-s1,d0 [A120]
	EI 60/A2-s1,d0 [A60]
	Aerosolanlegg
	Branngardin (EW90)
	Rømningstrasé
	Rømningsvei
	Brannslange
	Brannalarmtablå
	Styresentral røykluke
	Møteplass
	Retningspil

PLAN 3

ORIENTERINGSPLAN

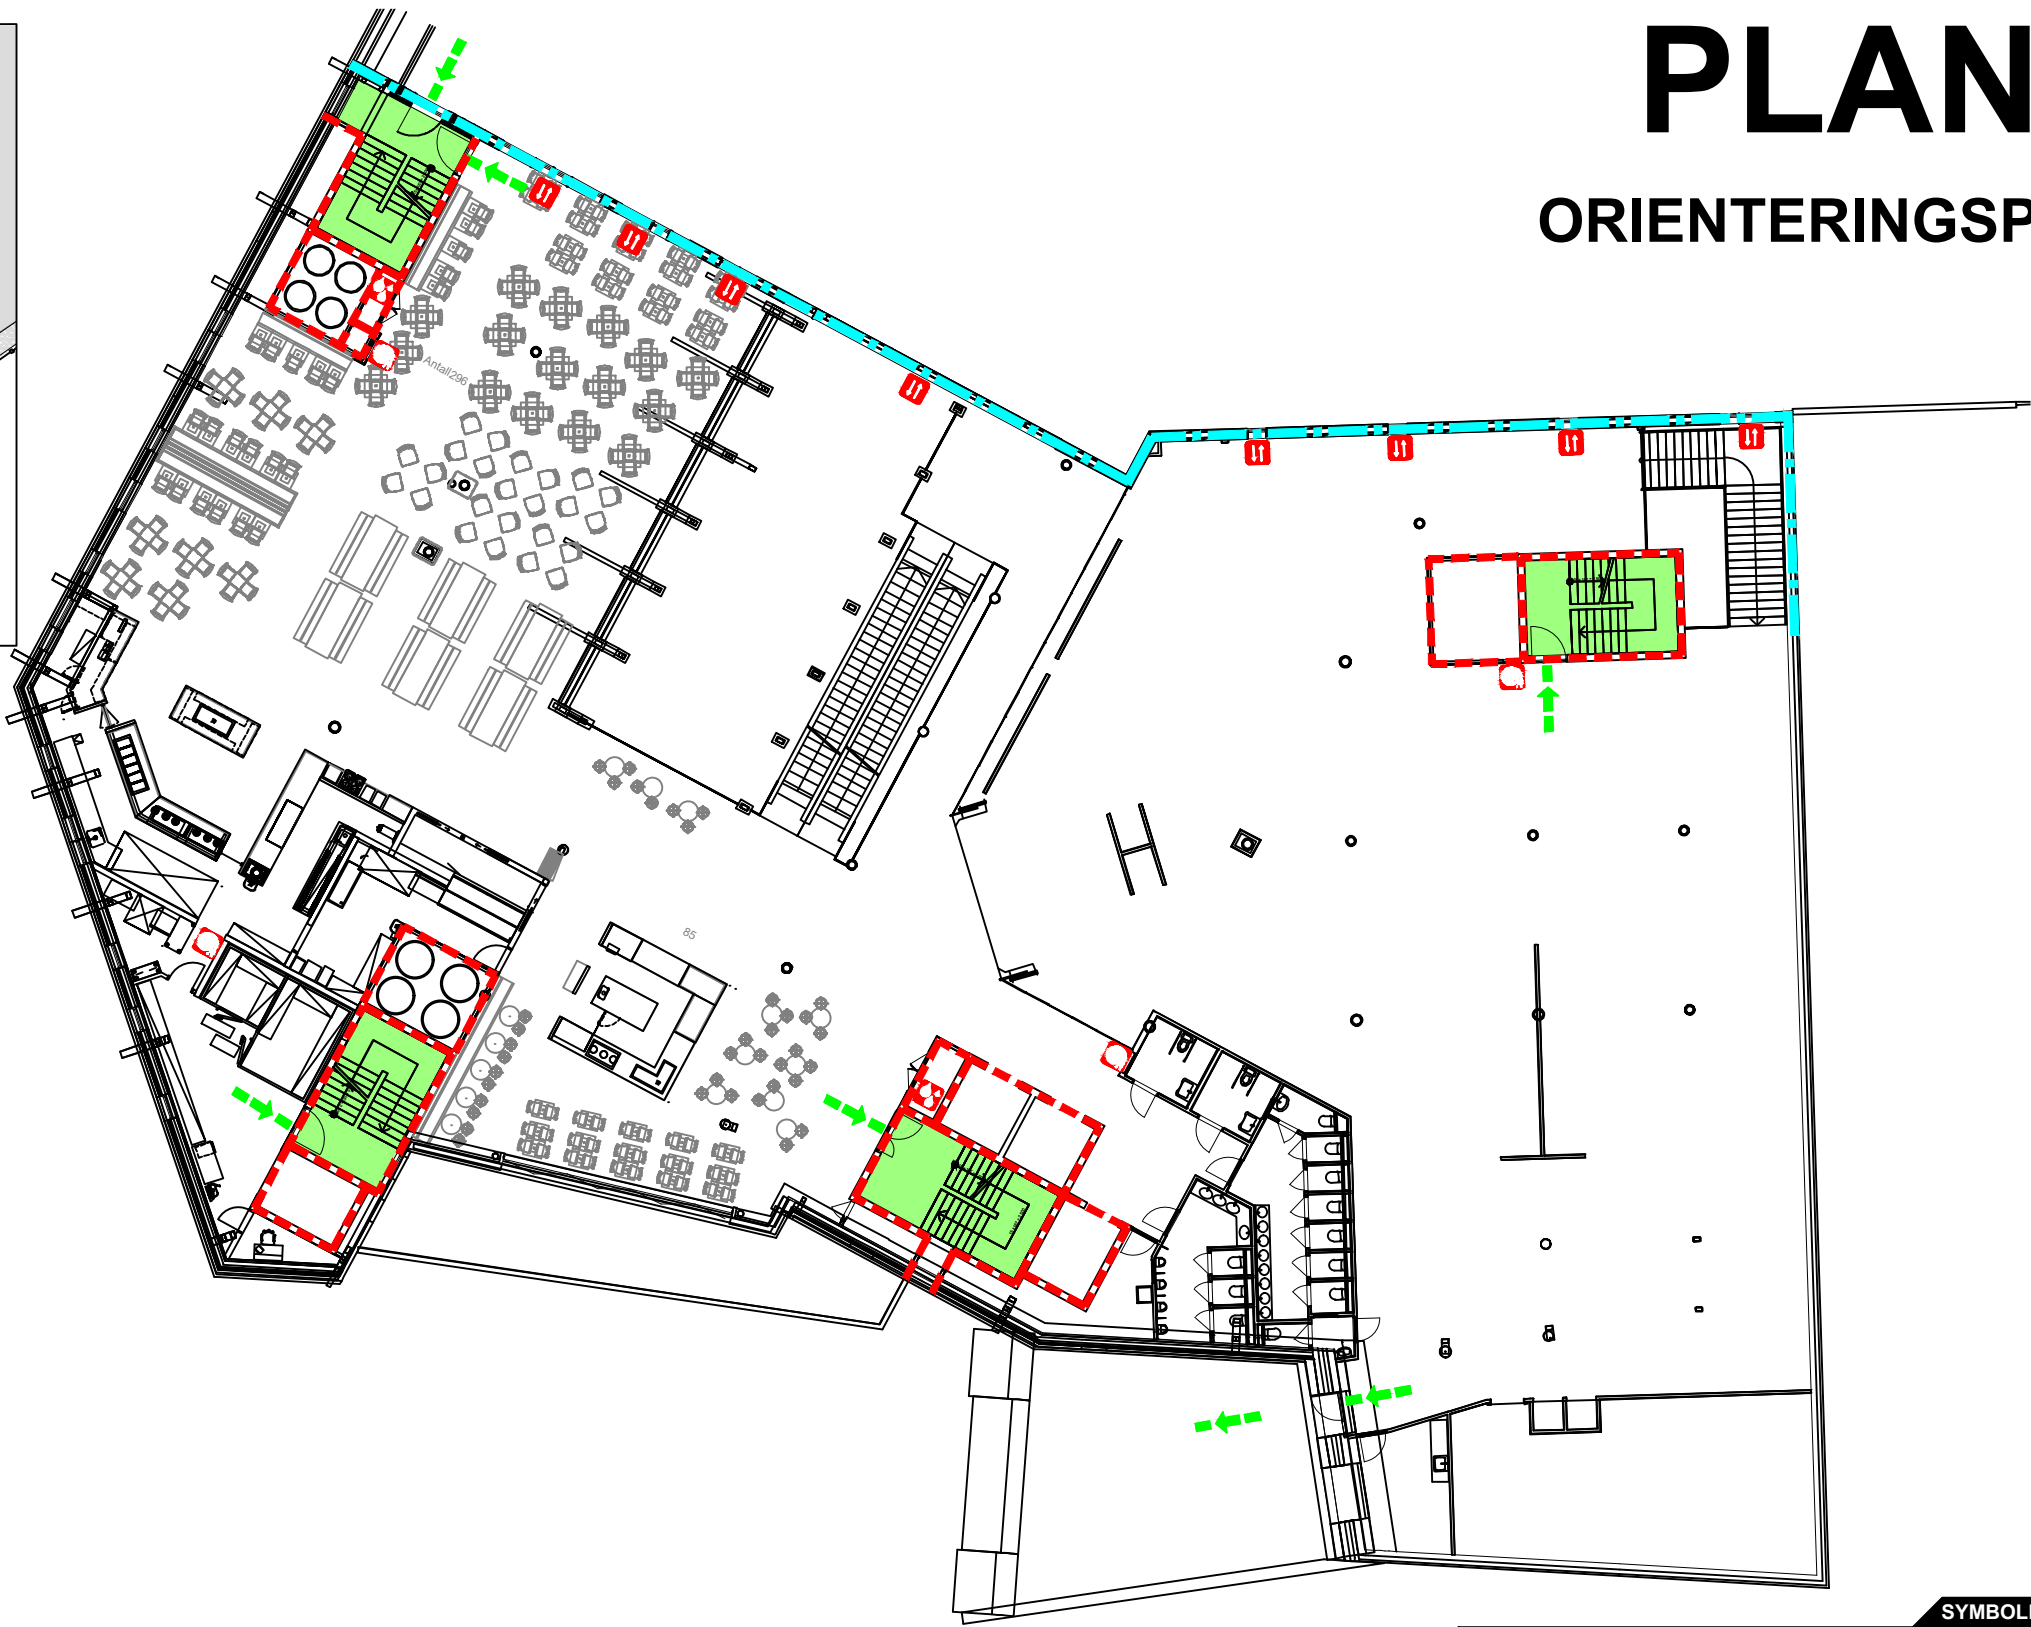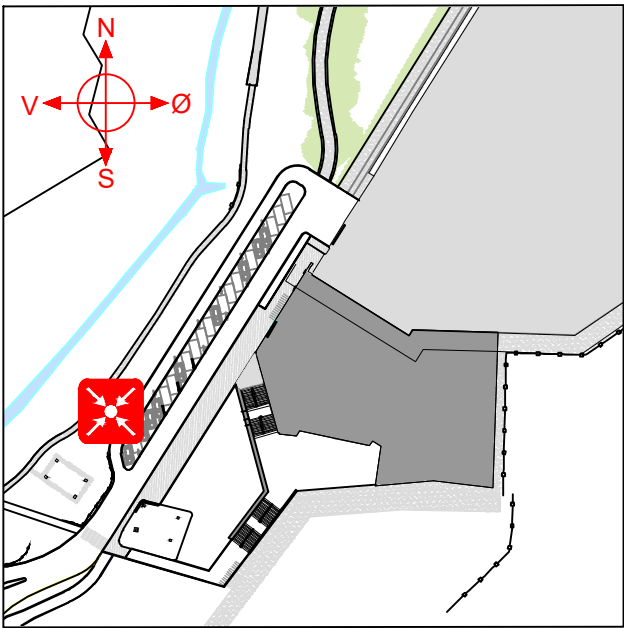


PLAN 3

ORIENTERINGSPLAN

SYMBOLFORKLARING	
	EI 60/A2-s1,d0 [A60]
	EI 90/A2-s1,d0 [A90]
	Aerosolanlegg
	Branngardin (EW90)
	Rømningstrasé
	Rømningsvei
	Brannslange
	Møteplass
	Retningspil


PLAN 4

ORIENTERINGSPLAN

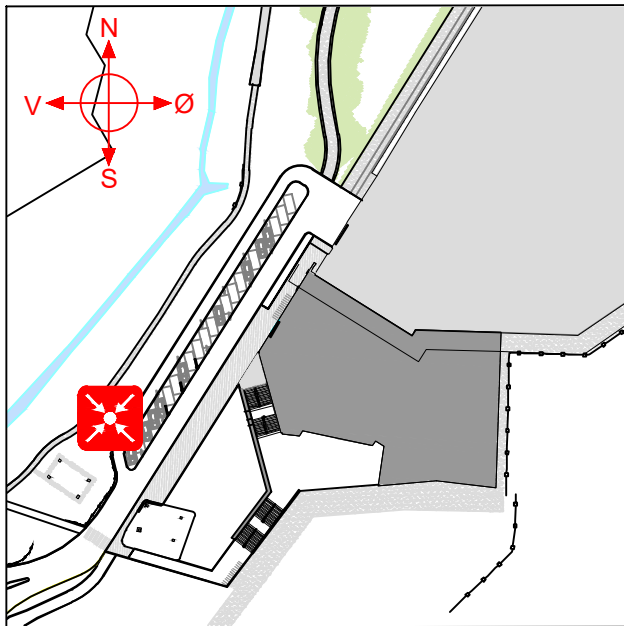

PLAN 4

ORIENTERINGSPLAN

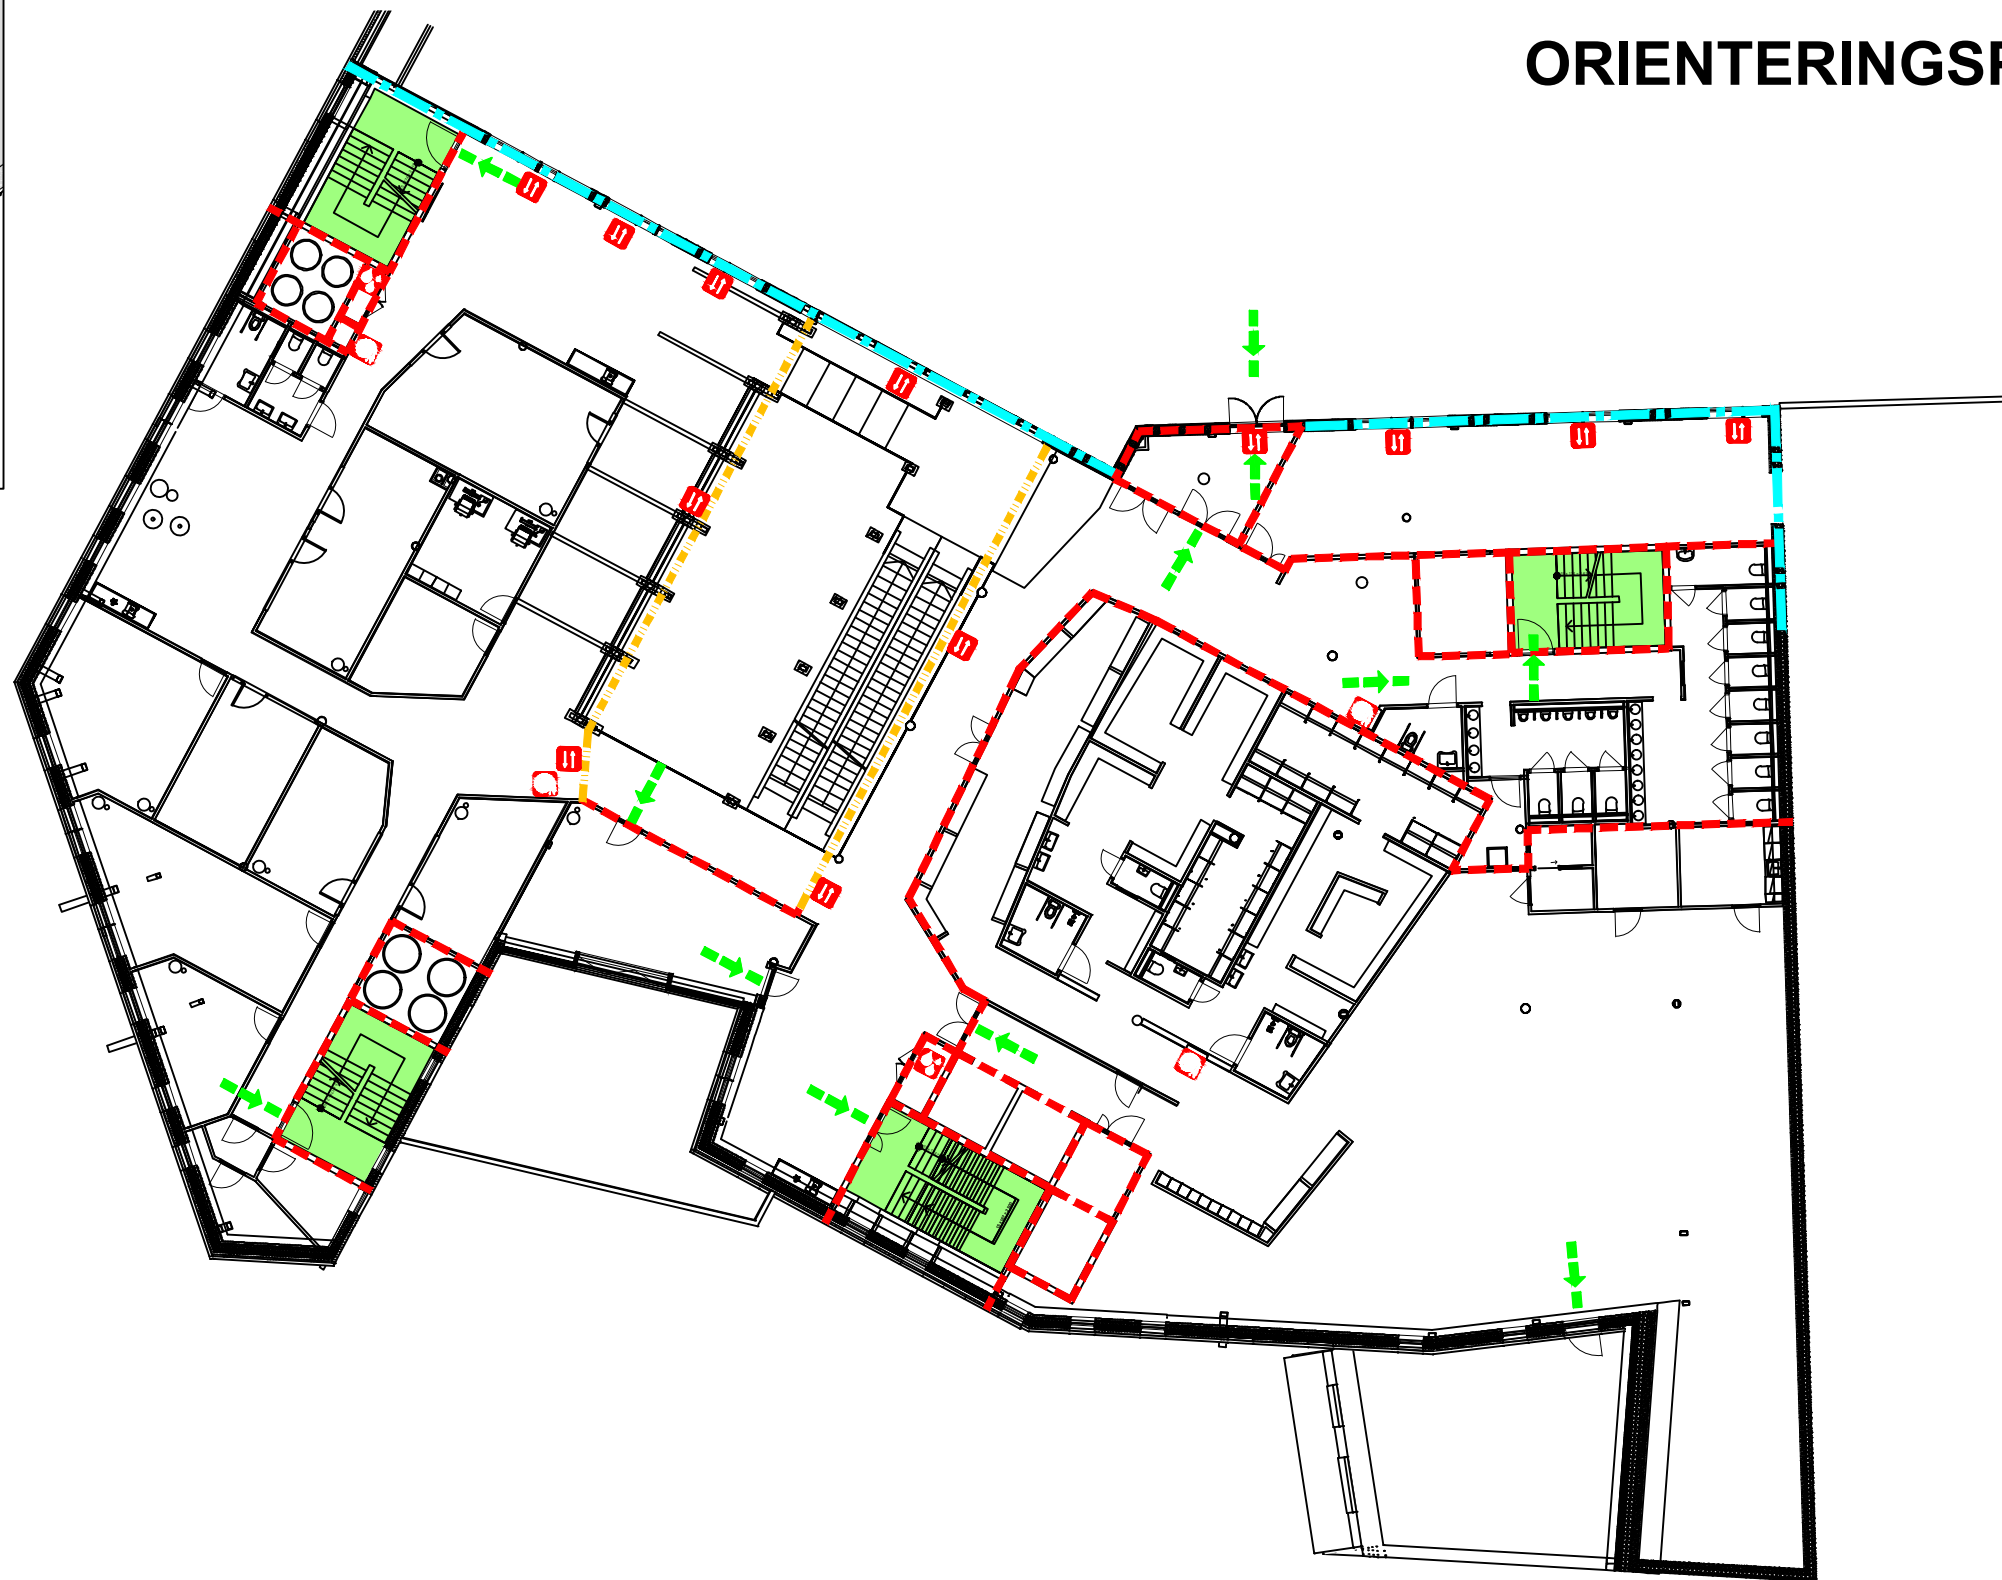


SYMBOLFORKLARING

	EI 60/A2-s1,d0 [A60]
	EI 90/A2-s1,d0 [A90]
	E 30 [F30]
	Branngardin (EW90)
	Branngardin (E30)
	Aerosolanlegg
	Brannslange
	Rømningstrasé
	Rømningsvei
	Møteplass
	Retningspil

PLAN KALDSONE

ORIENTERINGSPLAN

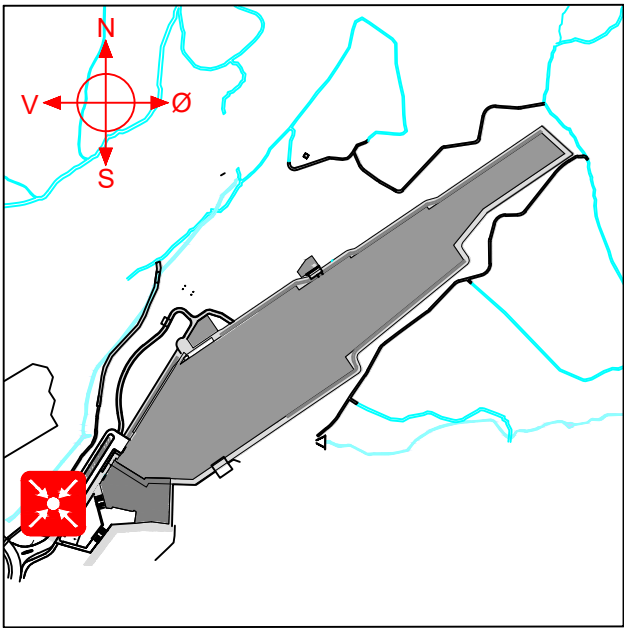

PLAN KALDSONE

ORIENTERINGSPLAN

SYMBOLFORKLARING

	Brannseksjonering
	EI 60/A2-s1,d0 [A60]
	Møteplass
	Brannkum
	Tørroplegg
	Utløser punktslokkeanlegg
	Brannalarmtablå
	Rømningstrasé
	Rømningsvei
	Gasslokkeanlegg
	Aerosolslokkeanlegg

