


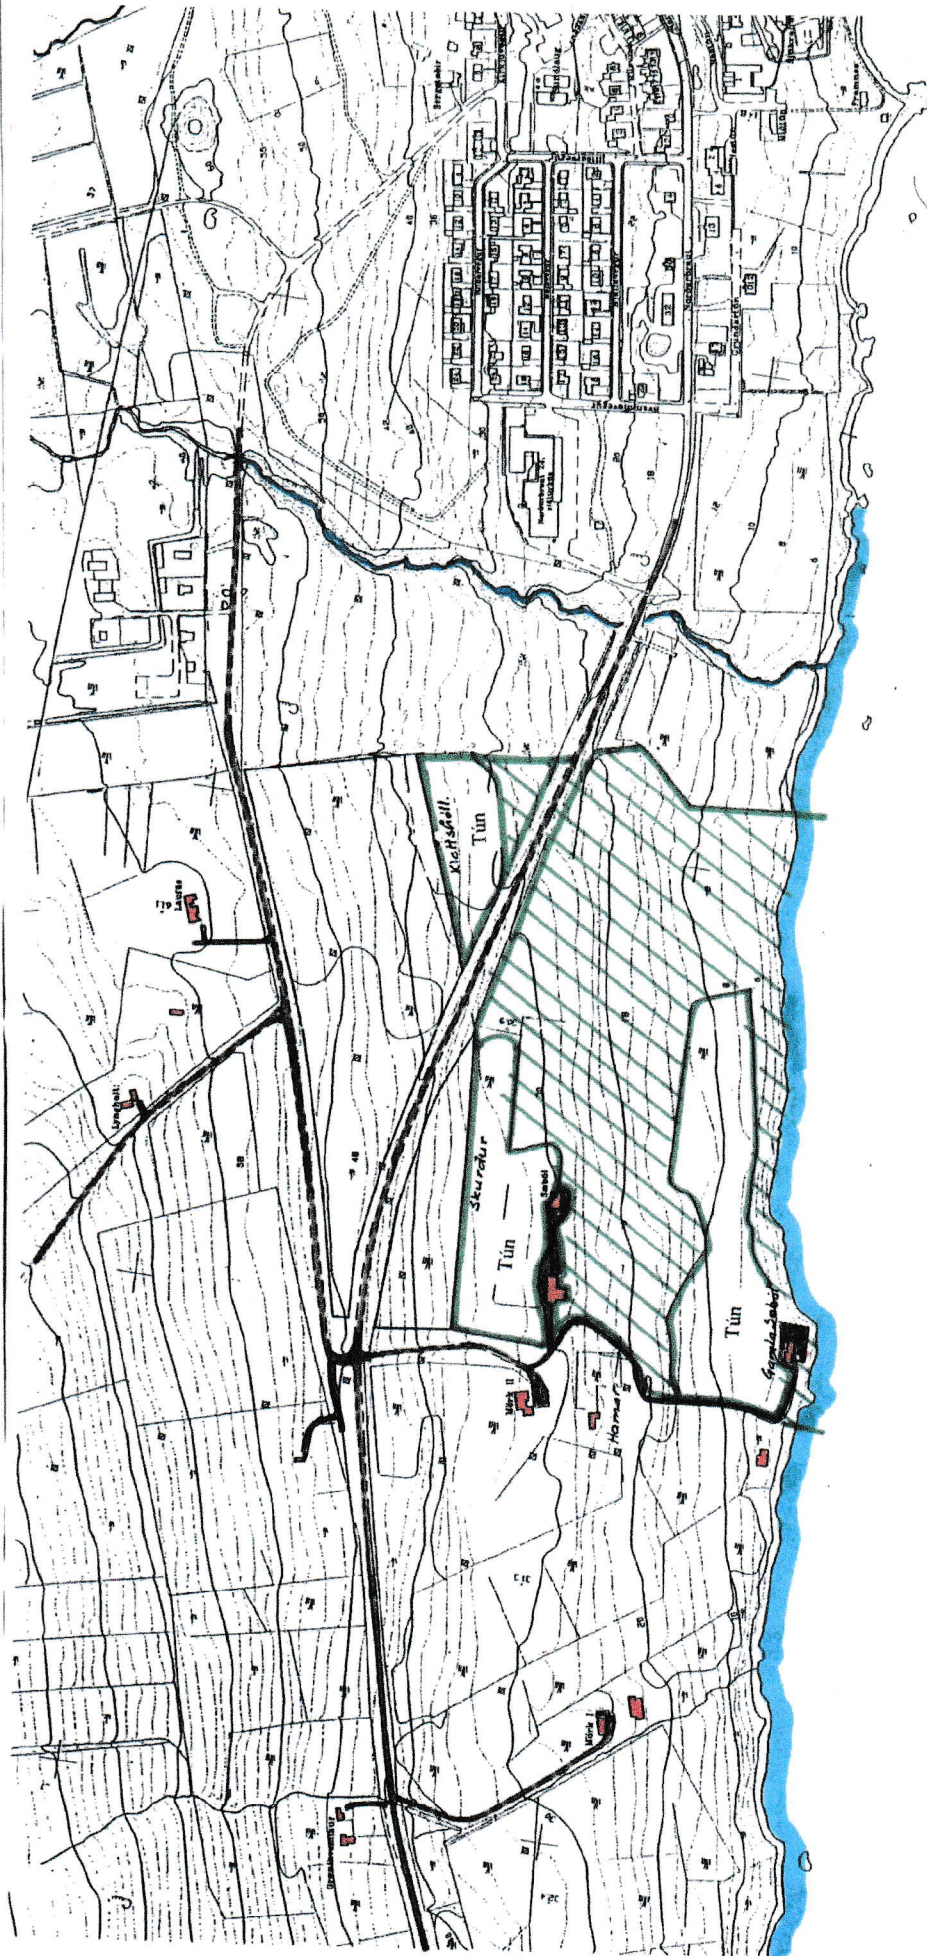

Byggingarfulltrúinn
í Húnaþingi vestra

23/4'21 Ólafur Jakobsson

 HNIT VERKFRÆÐISTOFA		HVAMMSTANGAHREPPUR	
Hlitað desember 1981 eftir loftmyndum frá 31/07 1991			
Endurskoðað :			
Landmælingar : HNIT hf		Hæðarlínubíll 2m	
Hnitakerfi : V.R. Hrútafjarðarhálsi		Hæðarkerfi: Staðbundið	
		Myndir teknar af Landm. Íslands	