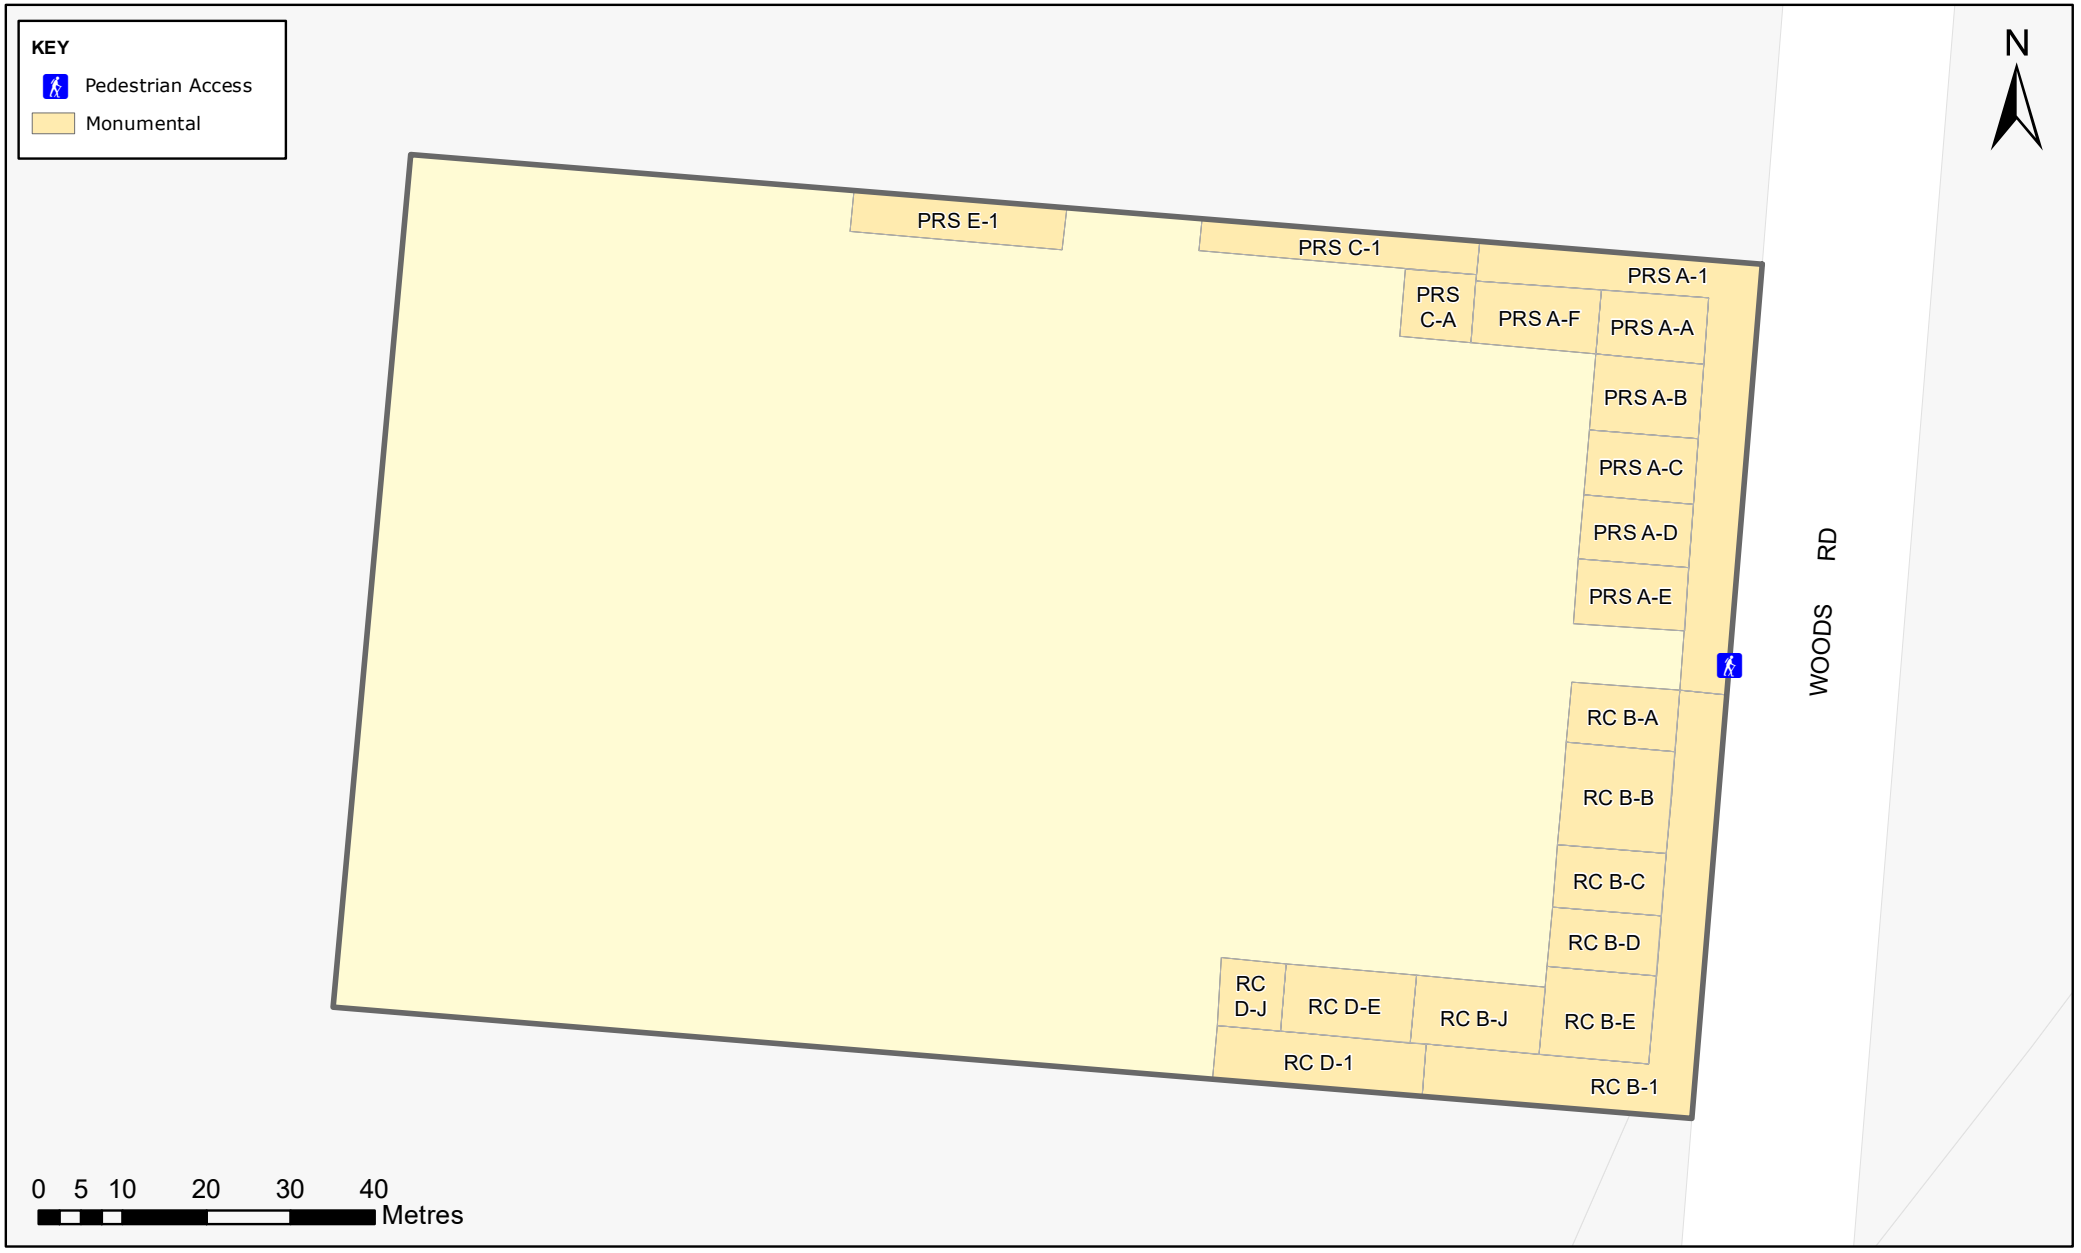
KEY
Pedestrian Access
Monumental
N
PRS E-1
PRS C-1
PRS A-1
PRS C-A
PRS A-F
PRS A-A
PRS A-B
PRS A-C
PRS A-D
PRS A-E
WOODS RD
RC B-A
RC B-B
RC B-C
RC B-D
RC B-E
RC B-J
RC D-E
RC D-J
RC D-1
RC B-1
0 5 10 20 30 40
Metres