


**Detail ukončení hydroizolační vrstvy u atiky - zatepleno**  
**Jednoplášťová plochá střecha s klasickým pořadím vrstev**  
**System EverGuard**

Detail 3.3.

Datum: 8.10.2020

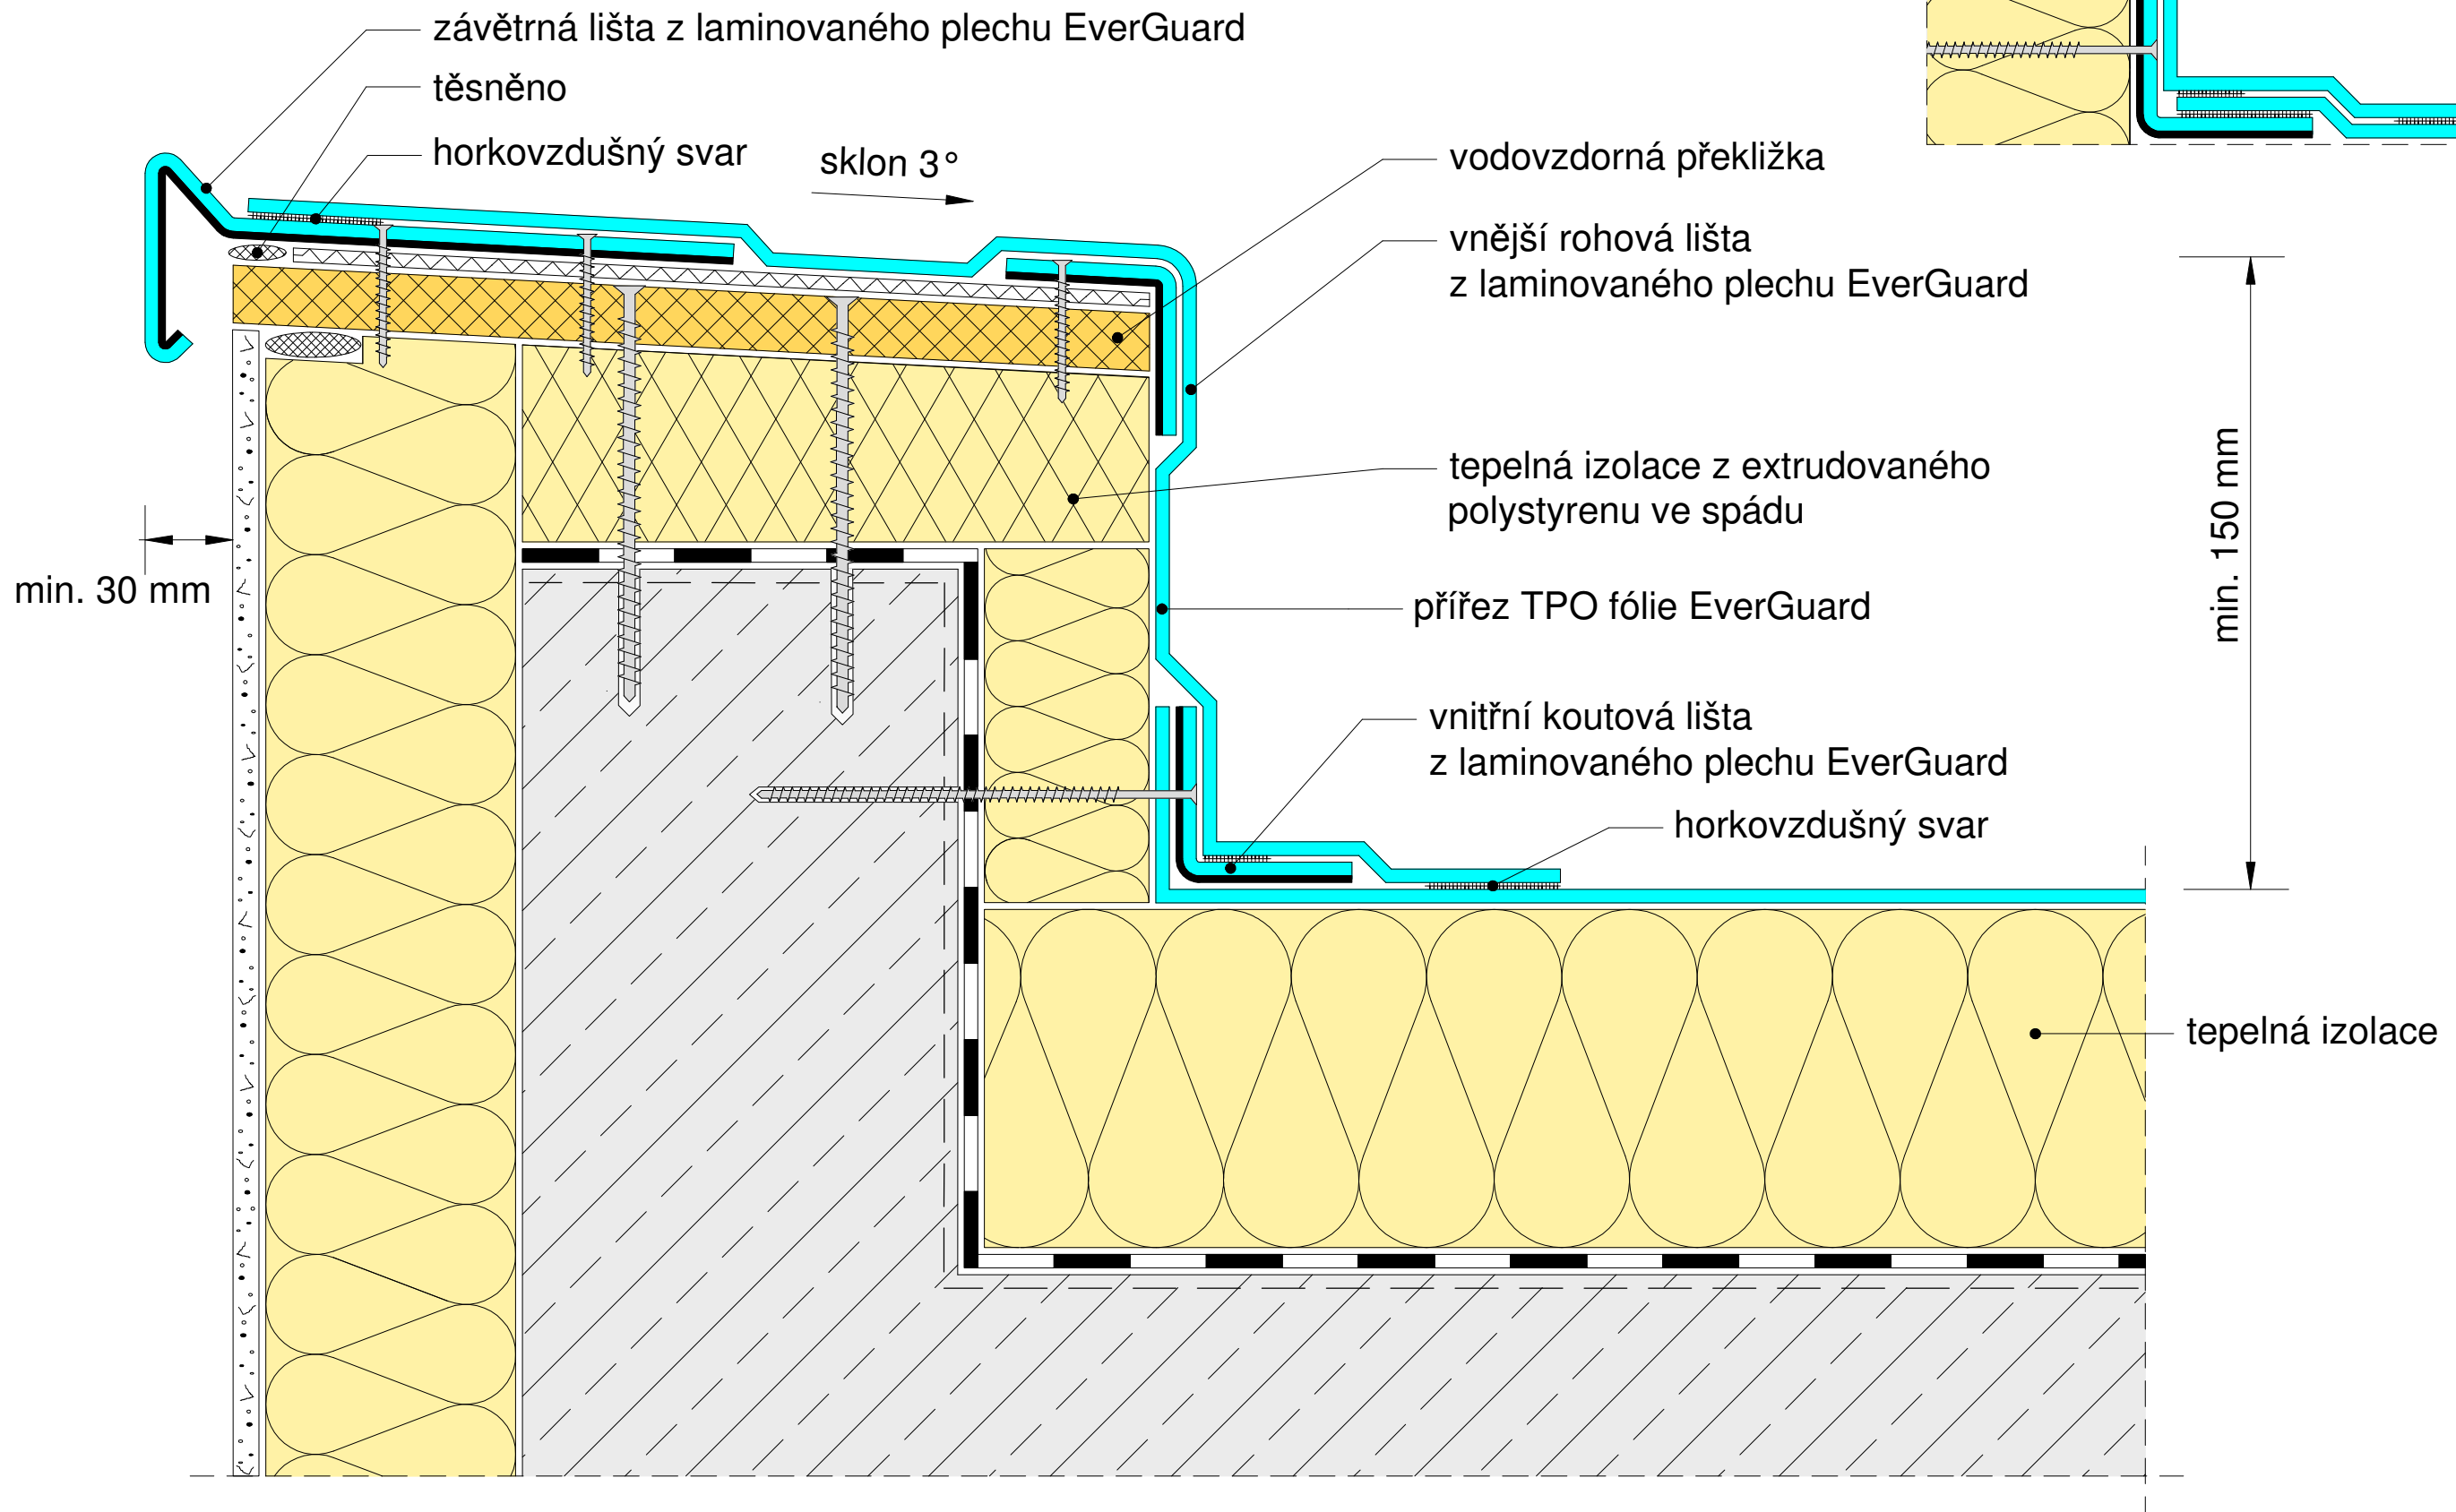

Alternativní řešení

