


# Detail ukončení hydroizolační vrstvy u atiky (LOP) Jednoplášťová plochá střecha s klasickým pořadím vrstev Systém EverGuard

Detail 3.13.

Datum: 15.11.2021

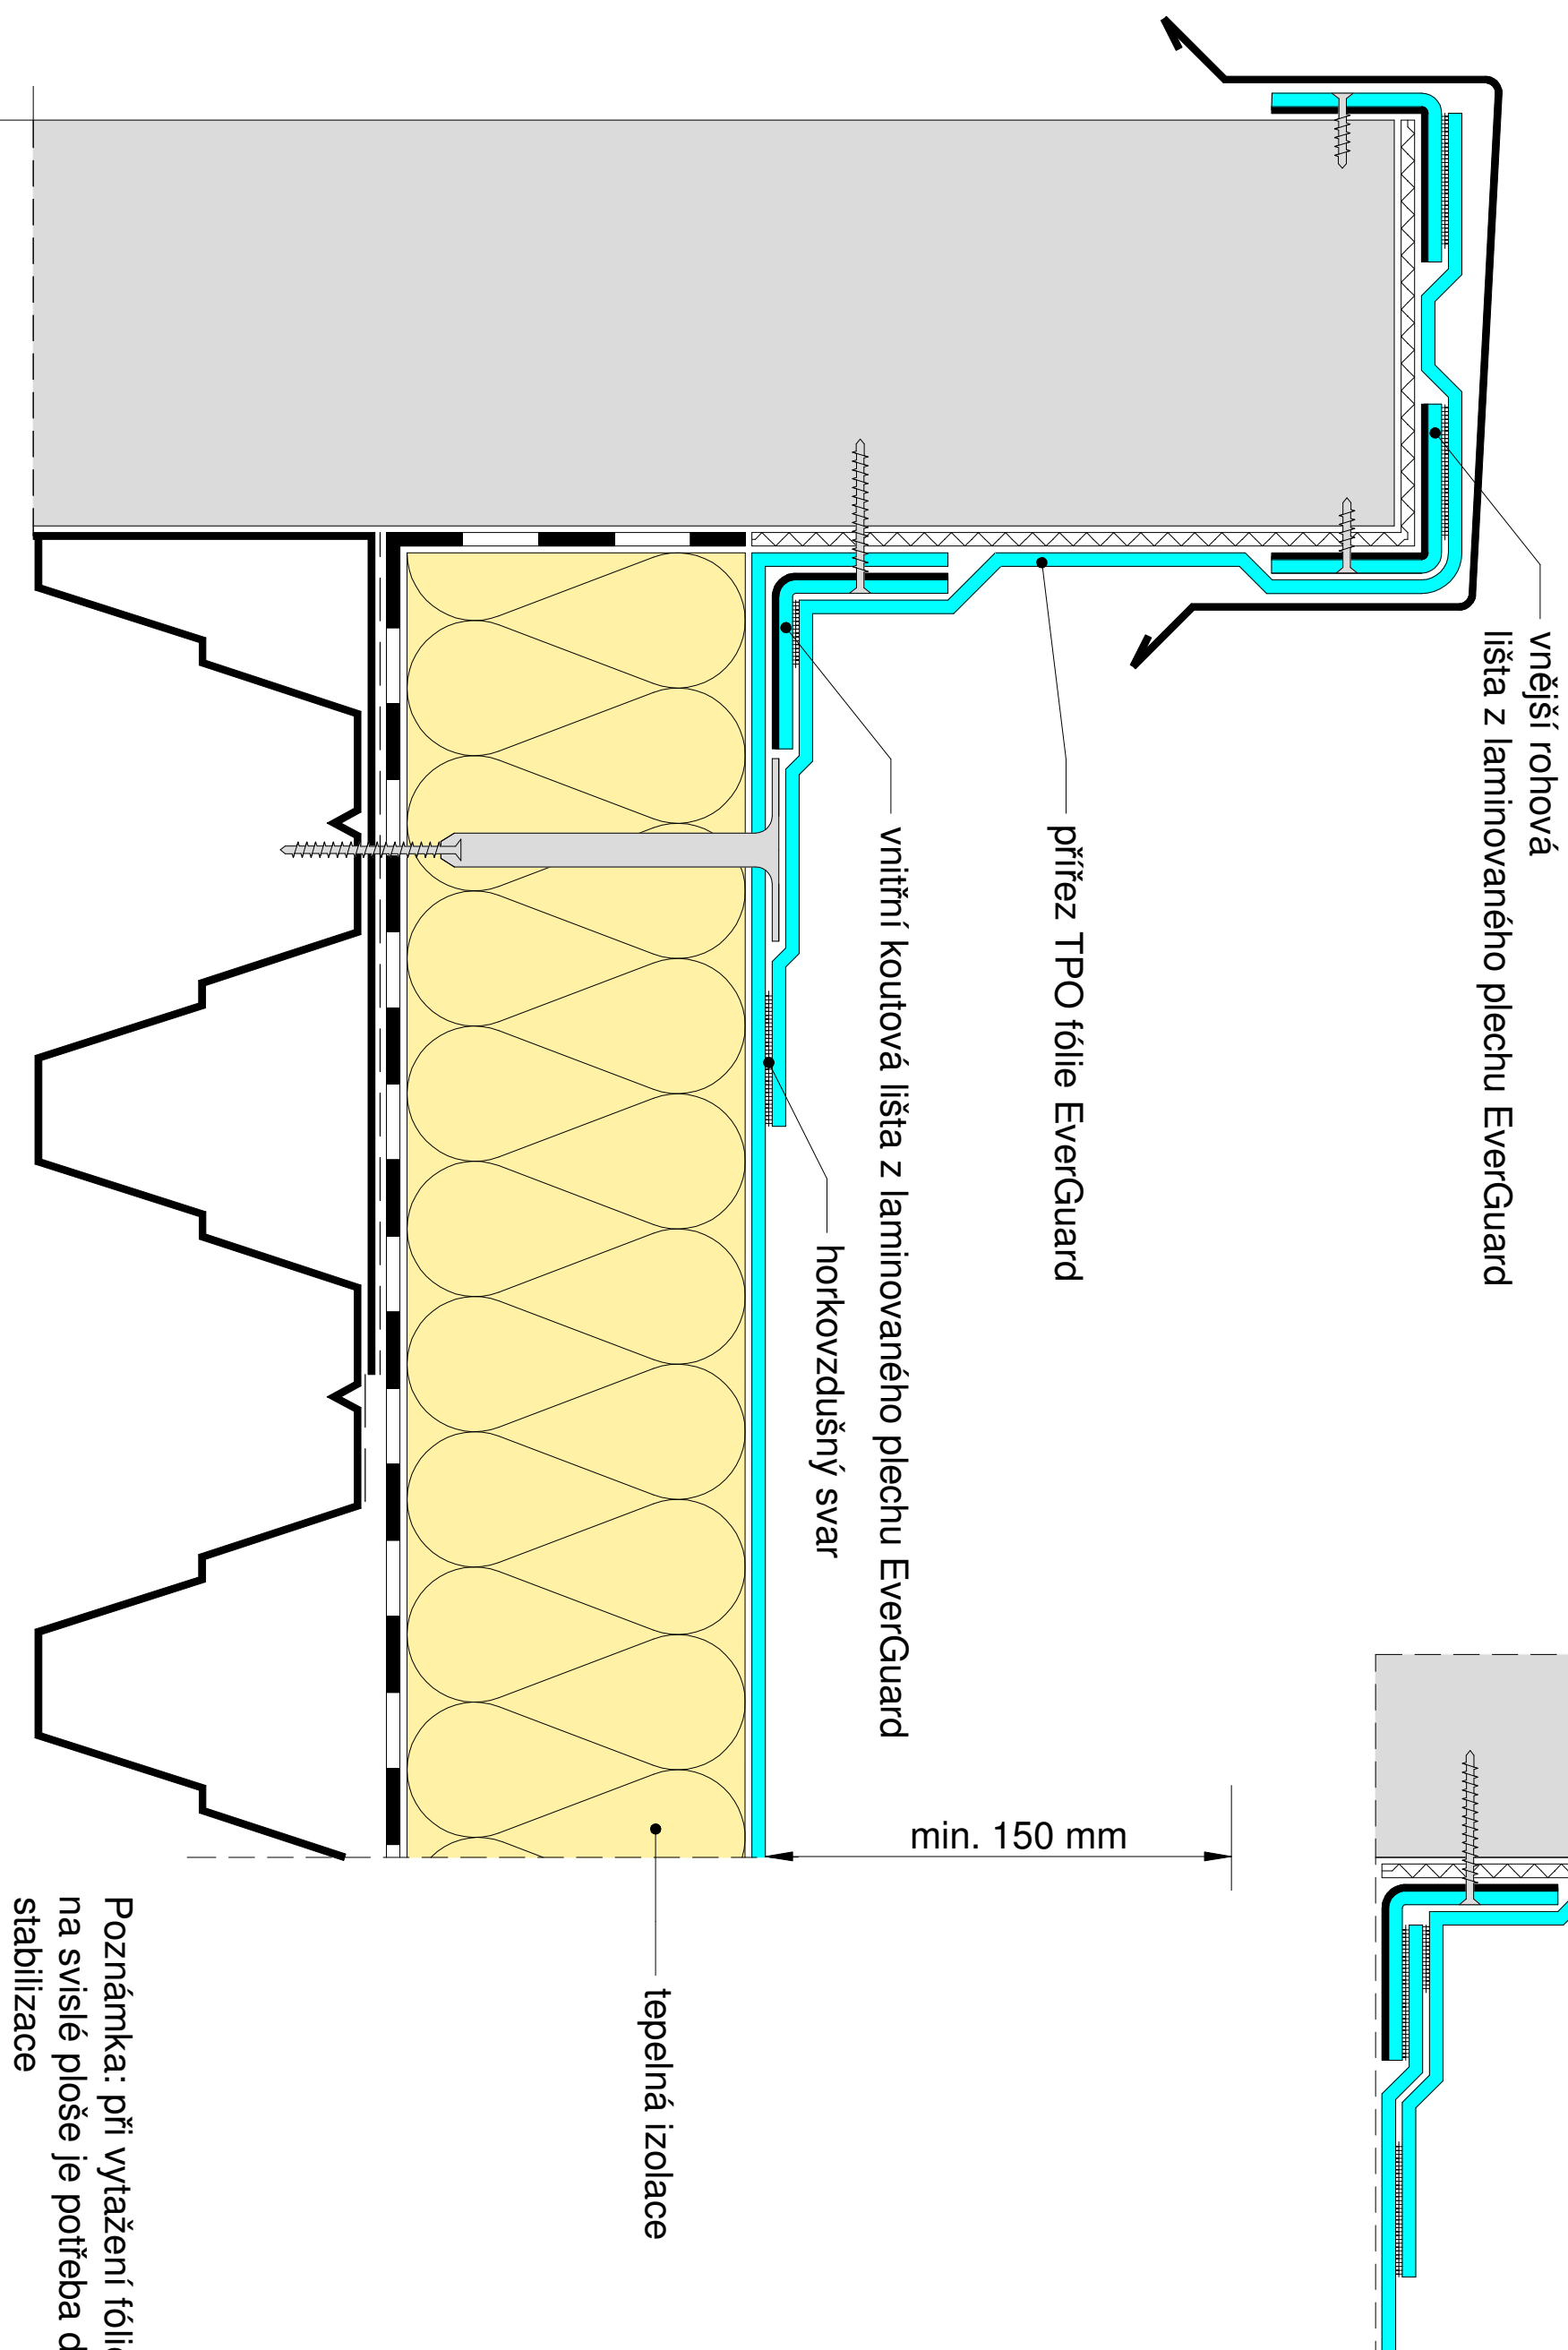

Alternativní řešení

Poznámka: při vytažení fólie > 400 mm  
na svislé ploše je potřeba dodatečná  
stabilizace