
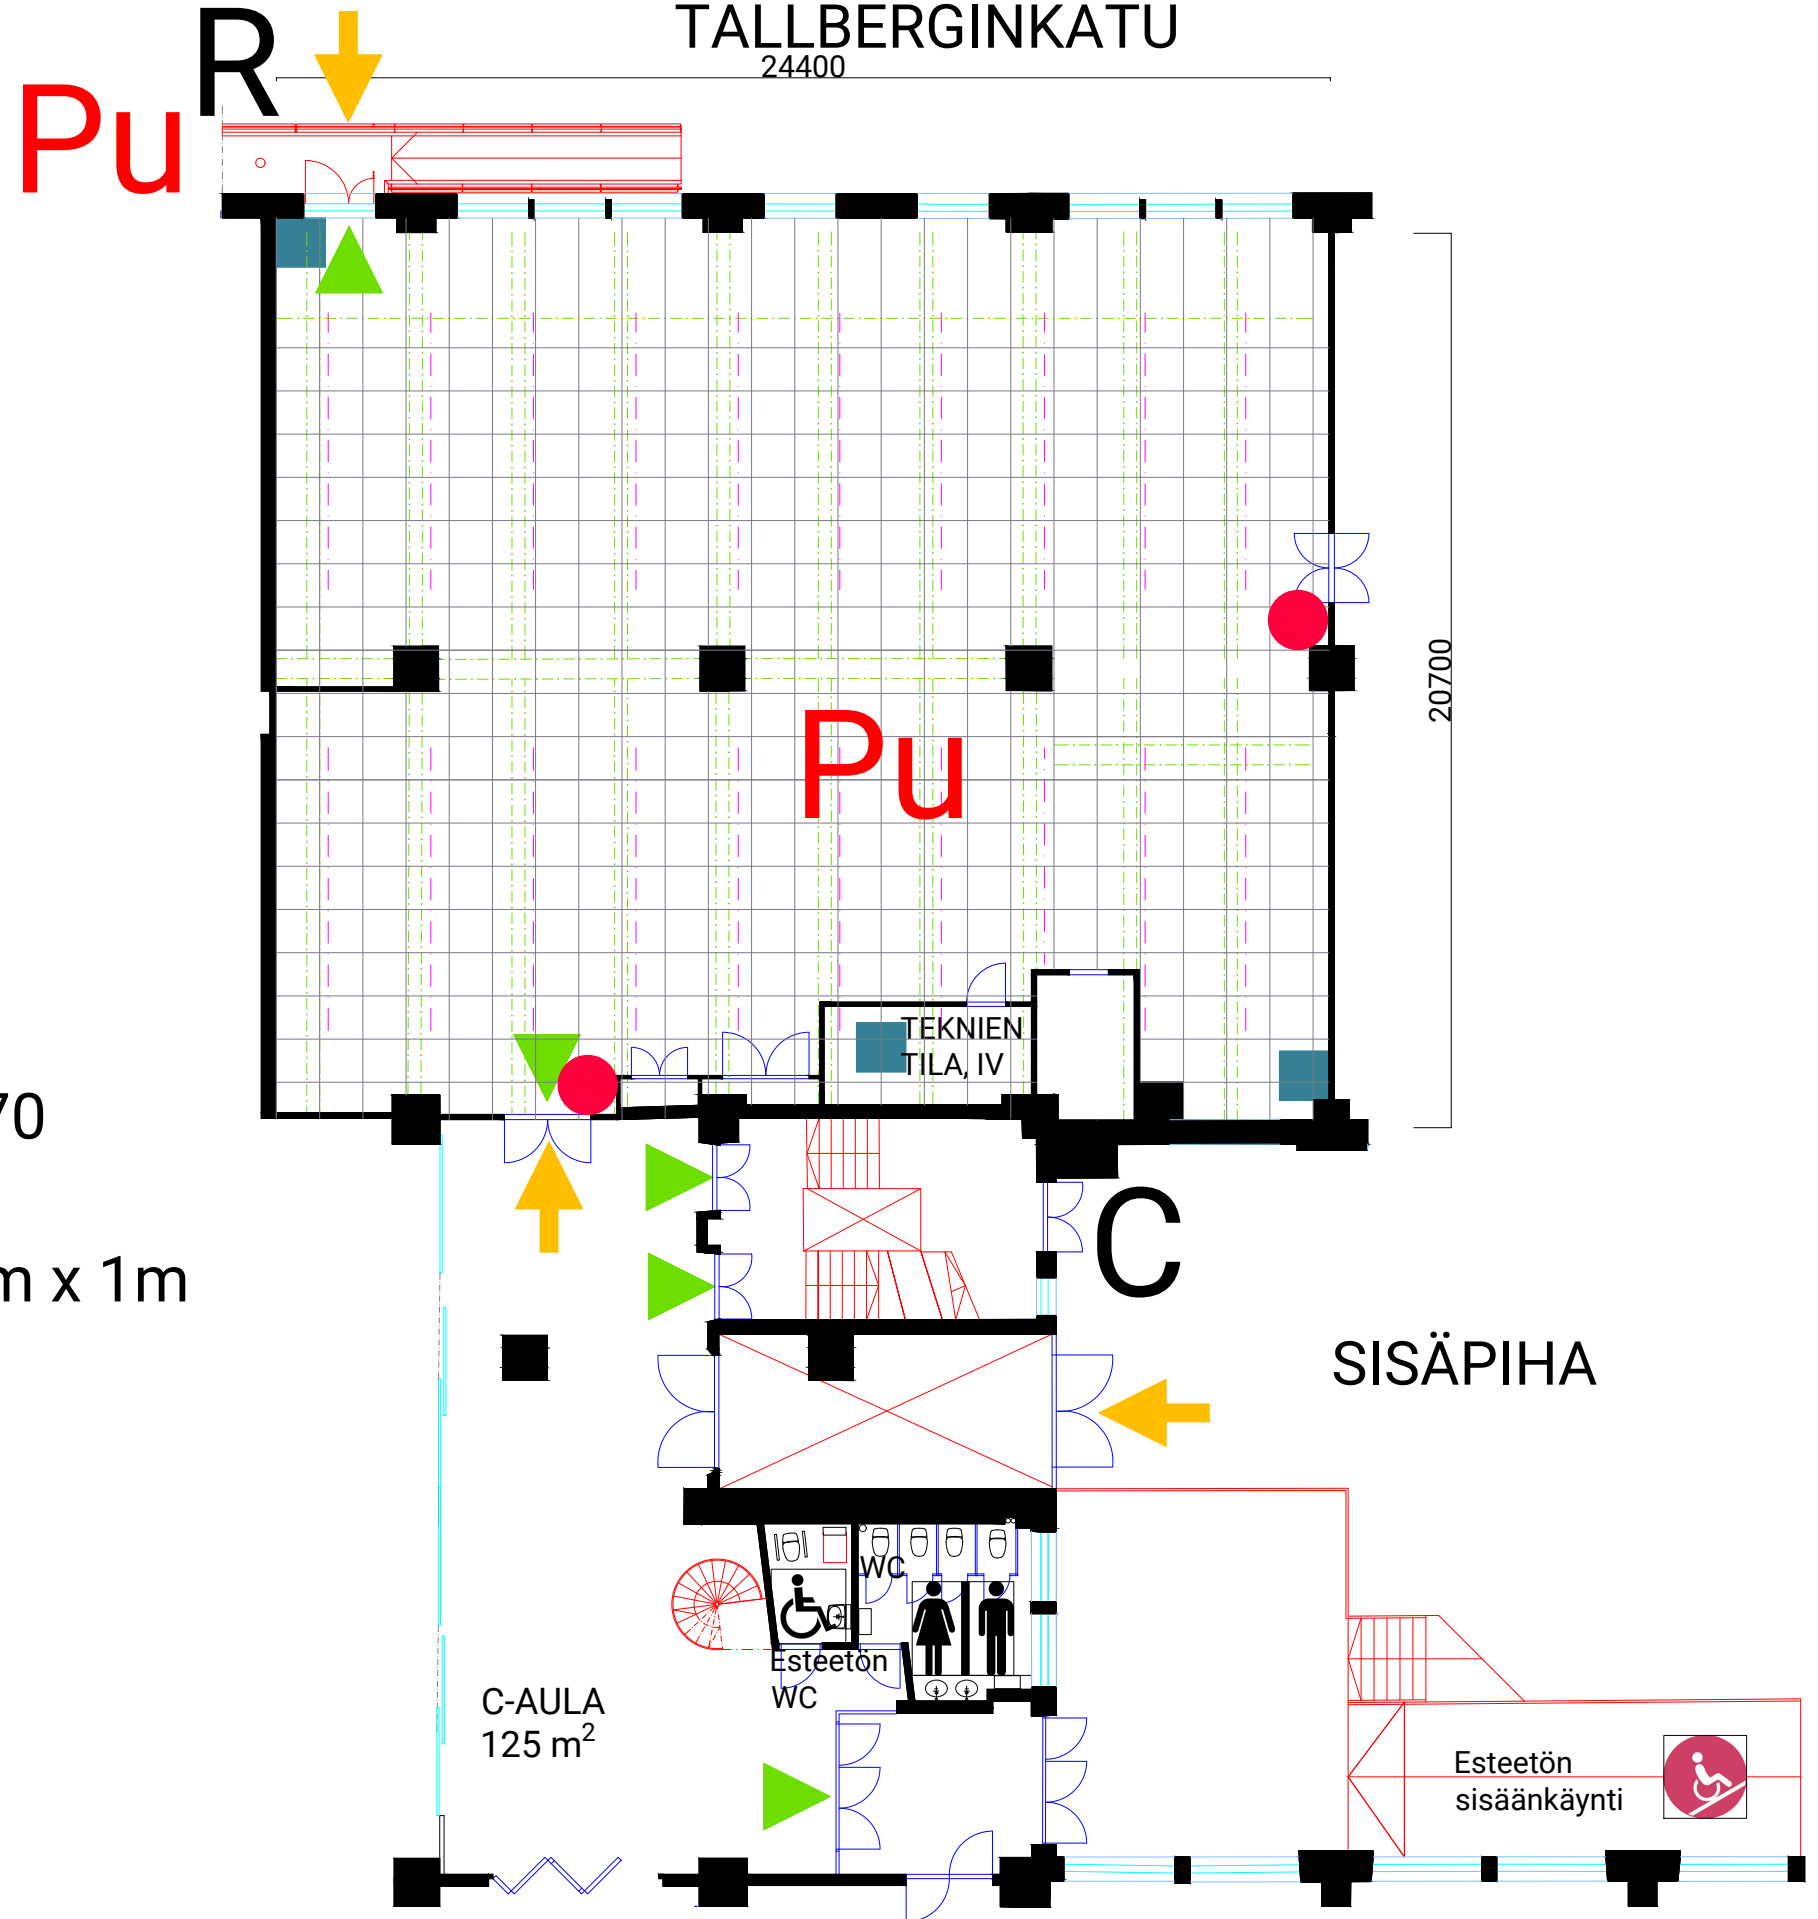


PURISTAMO

21.03.2024 1:175

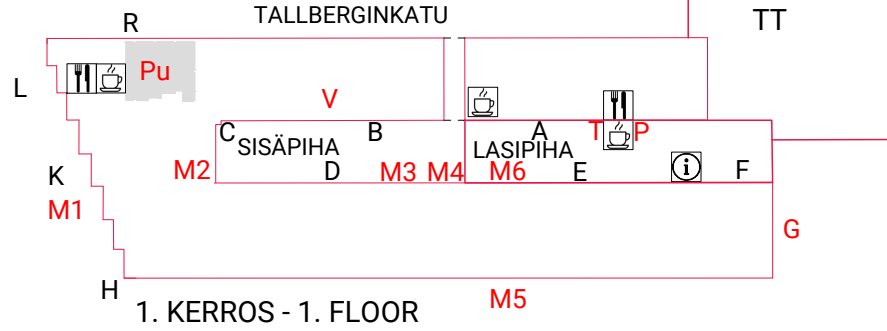

- PALOSAMMUTTIMIT - FIRE EXTINGUISHERS
- SÄHKÖKESKUS - SWITCHBOARD
- ▲ POISTUMISTIE - EXIT
- ↑ TAVARAN KULJETUSREITTI - LOADING ENTRANCE
- RIPUSTUSTANGOT

PURISTAMO
 Monitoimitila
 Korkeus 4.3m
 Kapasiteetti 470

□ 1 Ruutu = 1m x 1m

- INFO
- KAHVILA/KONTTORI
- RAVINTOLA
- WC
- ESTEETÖN WC
- PYÖRÄTUOLI LUISKA