
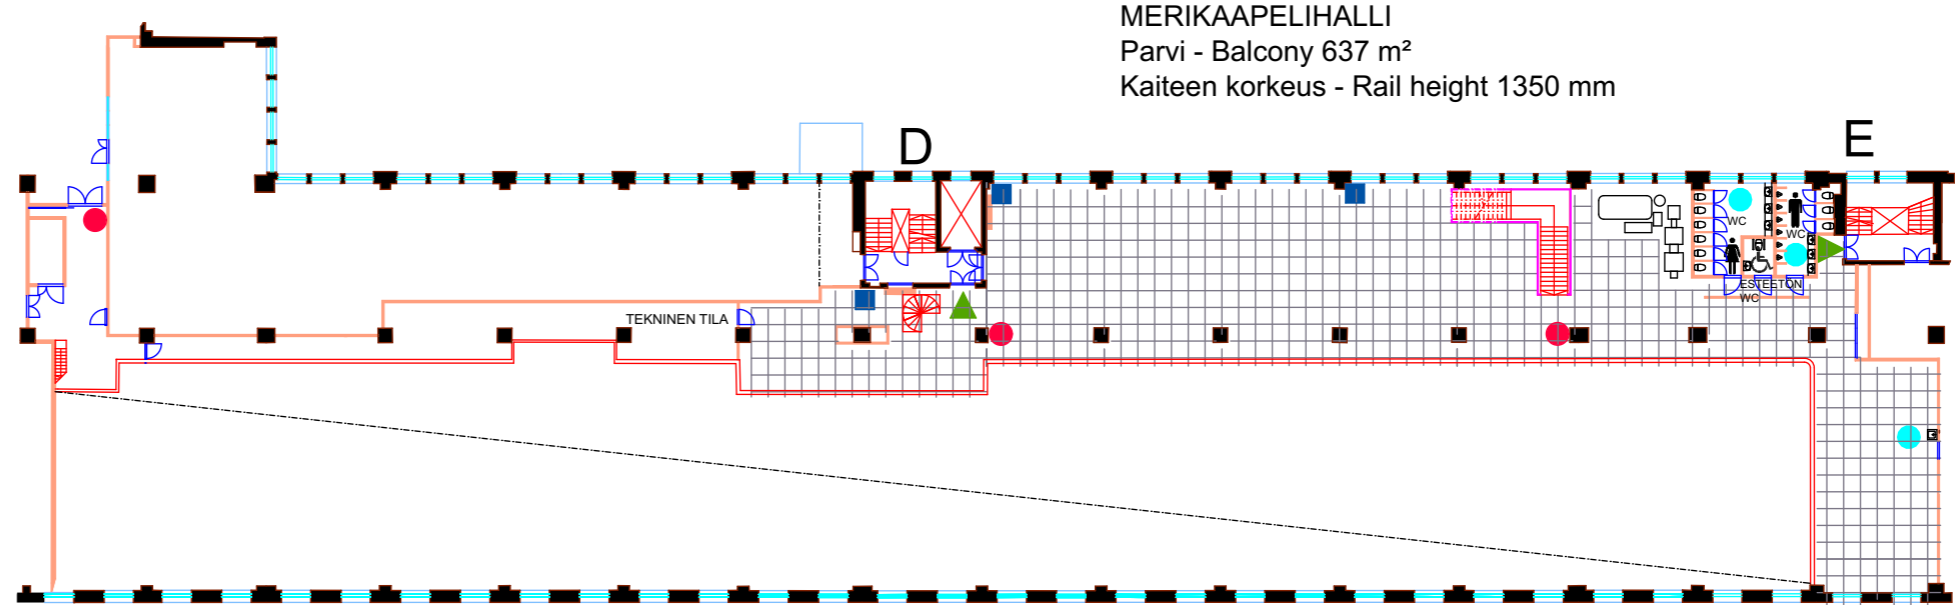


MERIKAAPELIHALLI

MKH pohjakartta 4.2.2025 1:450


- PALOSAMMUTTIMET - FIRE EXTINGUISHERS
- SÄHKÖKESKUS - SWITCHBOARD
- ▲ POISTUMISTIE - EXIT
- VESIPISTE - WATERSUPPLY
- ▲ TAVARAN KULJETUSREITTI - LOADING ENTRANCE

- INFO
- KAHVILA
- RAVINTOLA
- ESTEETÖN HISSI
- WC
- ESTEETÖN WC
- PYÖRÄTUOLILUISKA

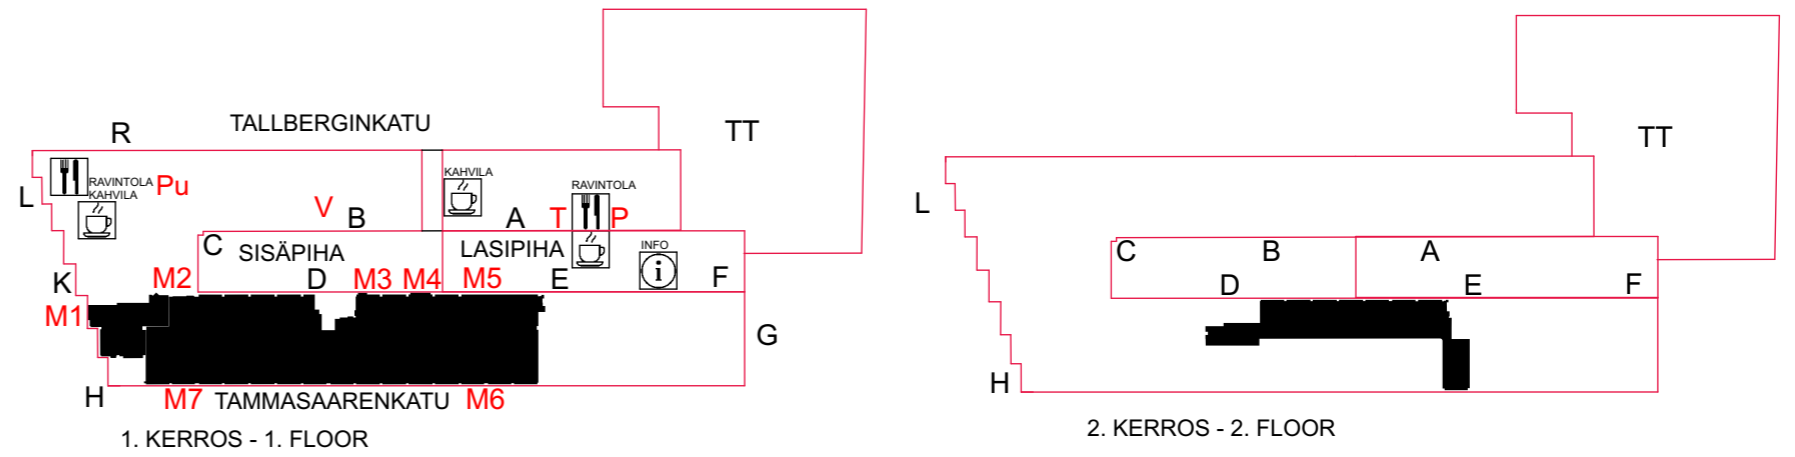

MERIKAAPELIHALLI
Parvi - Balcony 637 m²
Kaiteen korkeus - Rail height 1350 mm

KAAPELIHALLI / PARVI
2.KERROS

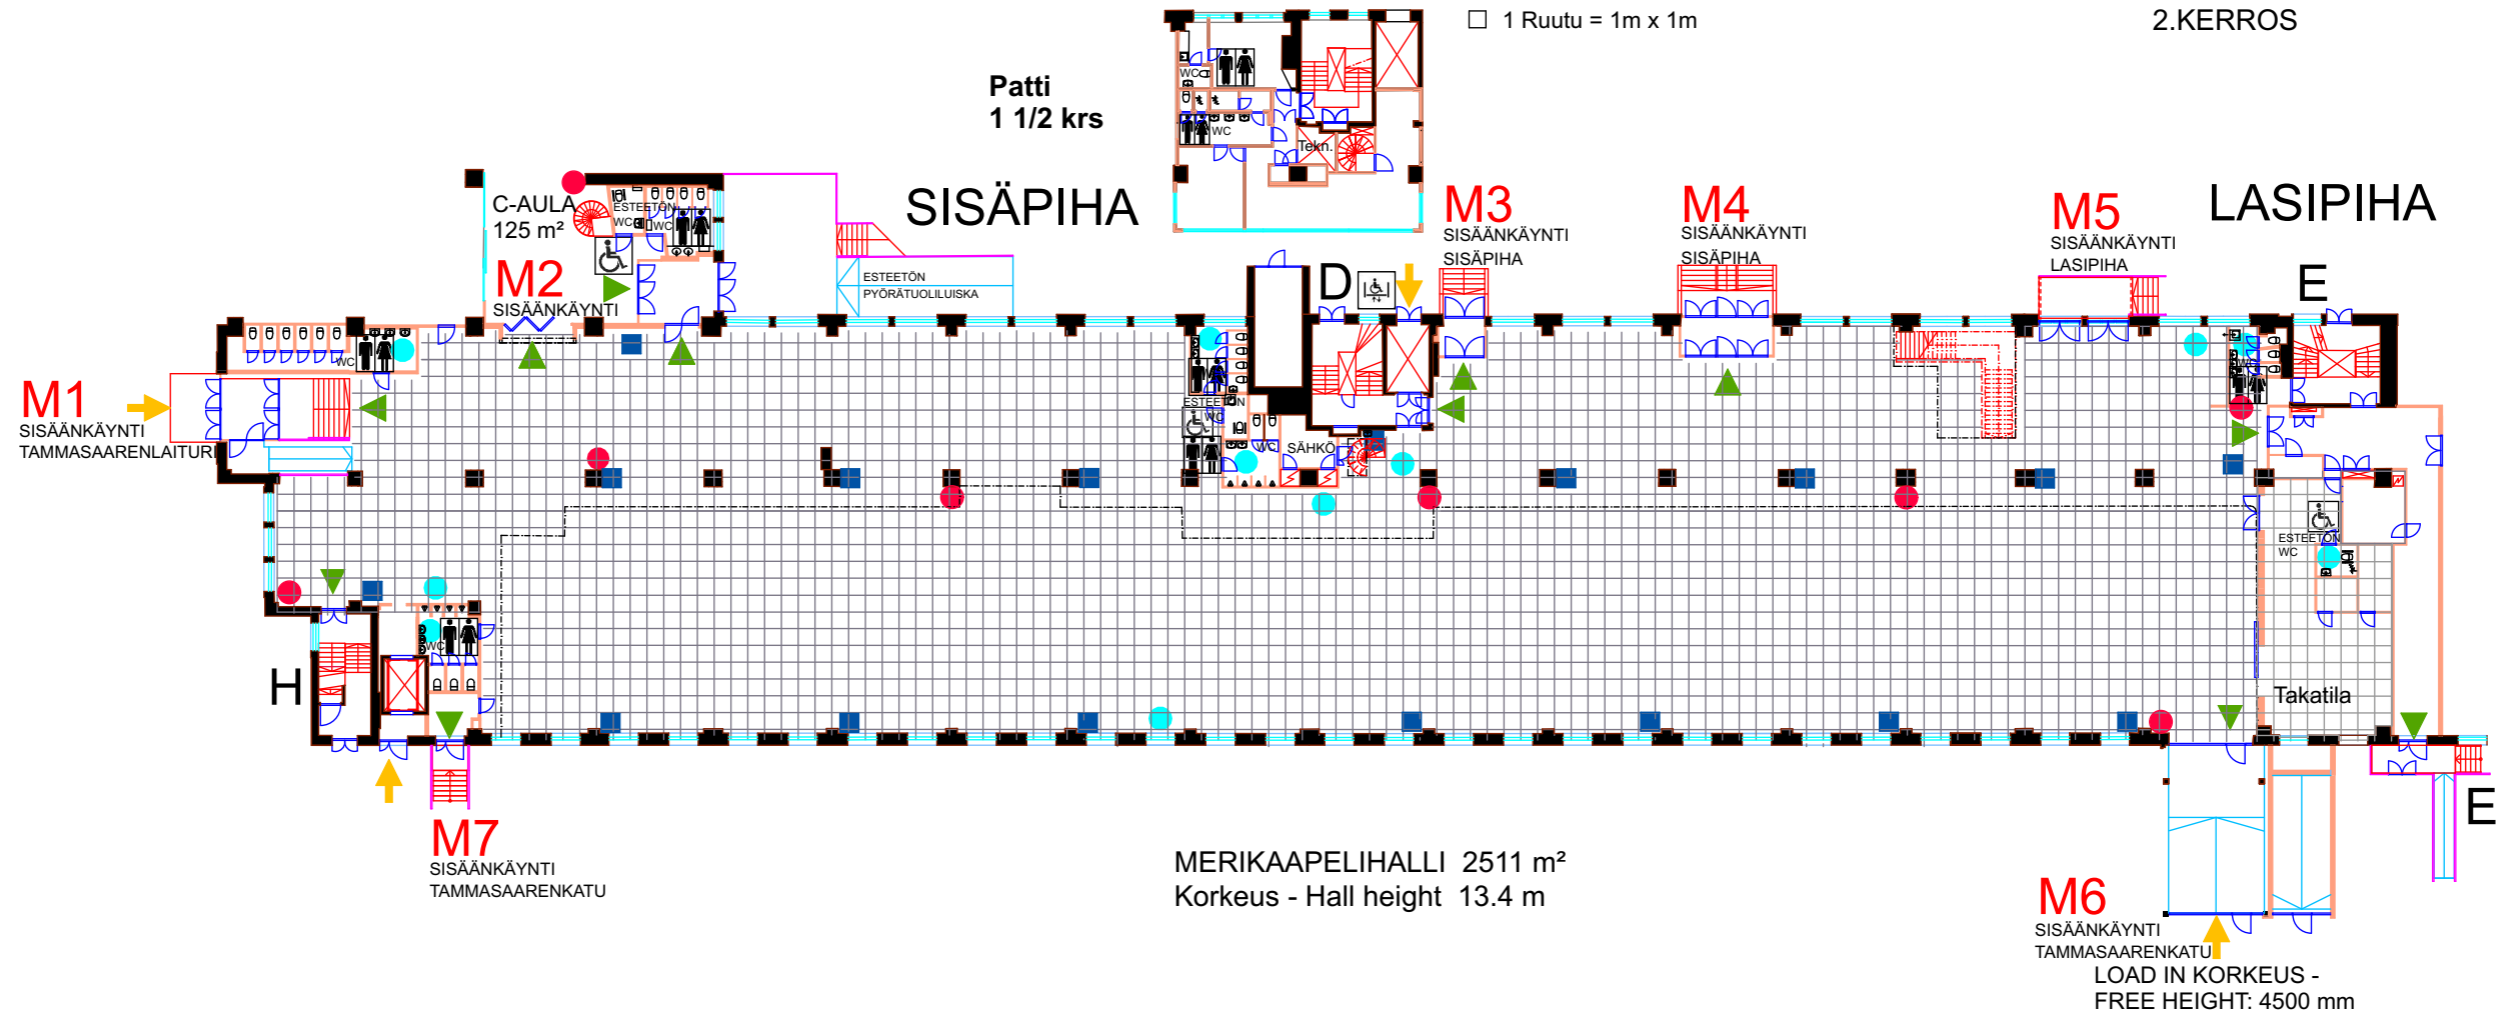

MERIKAAPELIHALLI 2511 m²
Korkeus - Hall height 13.4 m

M6
SISÄÄNKÄYNTI
TAMMASAARENKATU
LOAD IN KORKEUS -
FREE HEIGHT: 4500 mm