


MERIKAAPELIHALLI


MKH pohjakartta 20.8.2025 1:450

- PALOSAMMUTTIMET - FIRE EXTINGUISHERS
- SÄHKÖKESKUS - SWITCHBOARD
- ▲ POISTUMISTIE - EXIT
- VESIPISTE - WATERSUPPLY
- ▲ TAVARAN KULJETUSREITTI - LOADING ENTRANCE


- INFO
- KAHVILA
- RAVINTOLA
- ESTEETÖN HISSI
- WC
- ESTEETÖN WC
- PYÖRÄTUOLILUIKA

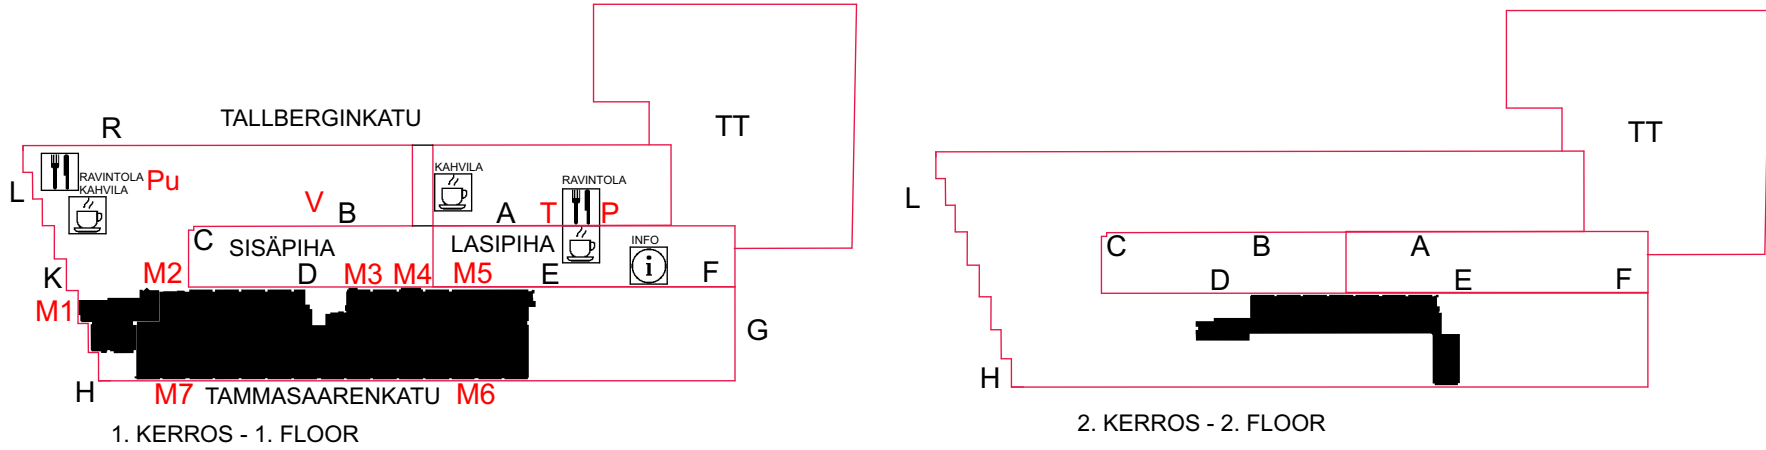

MERIKAAPELIHALLI
Parvi - Balcony 637 m²
Kaiteen korkeus - Rail height 1350 mm

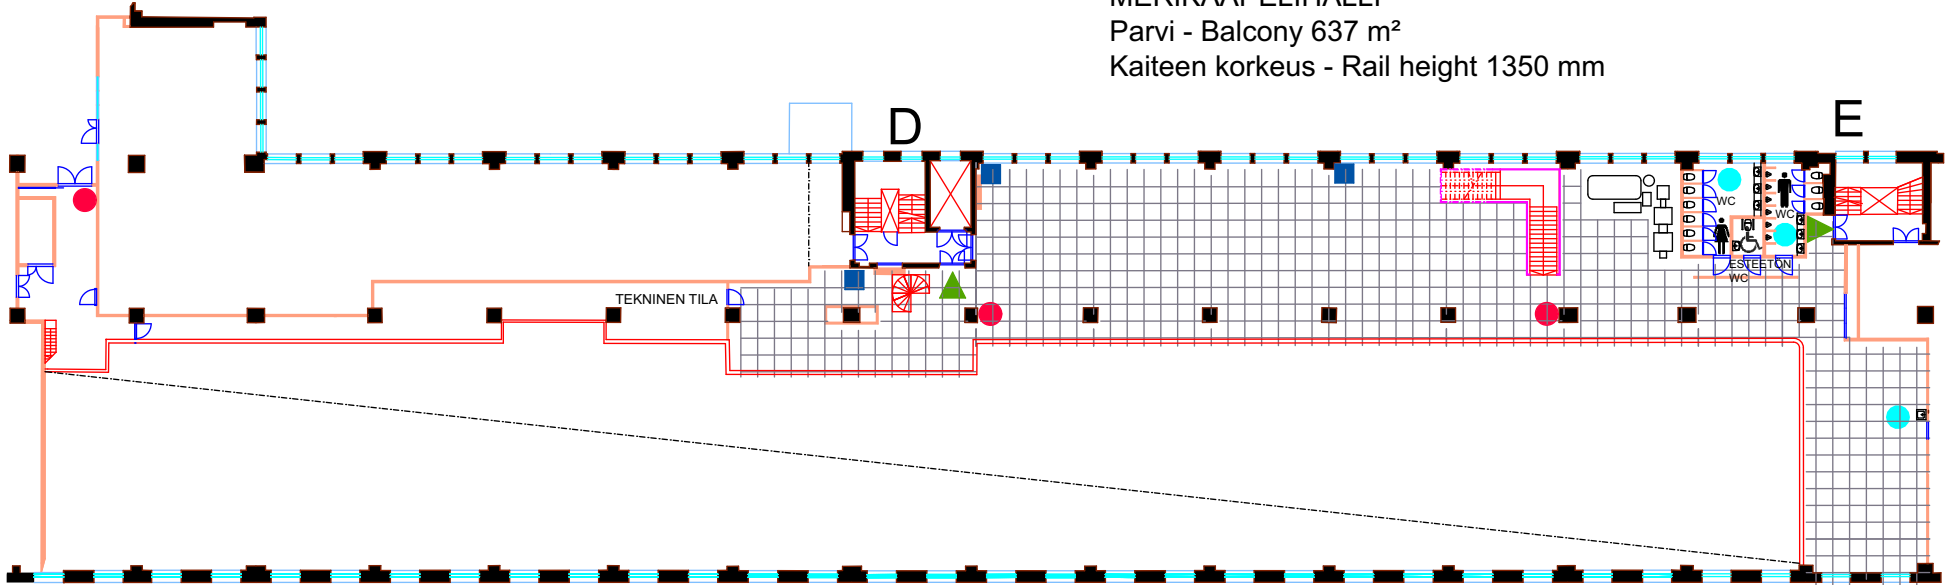

KAAPELIHALLI / PARVI
2.KERROS

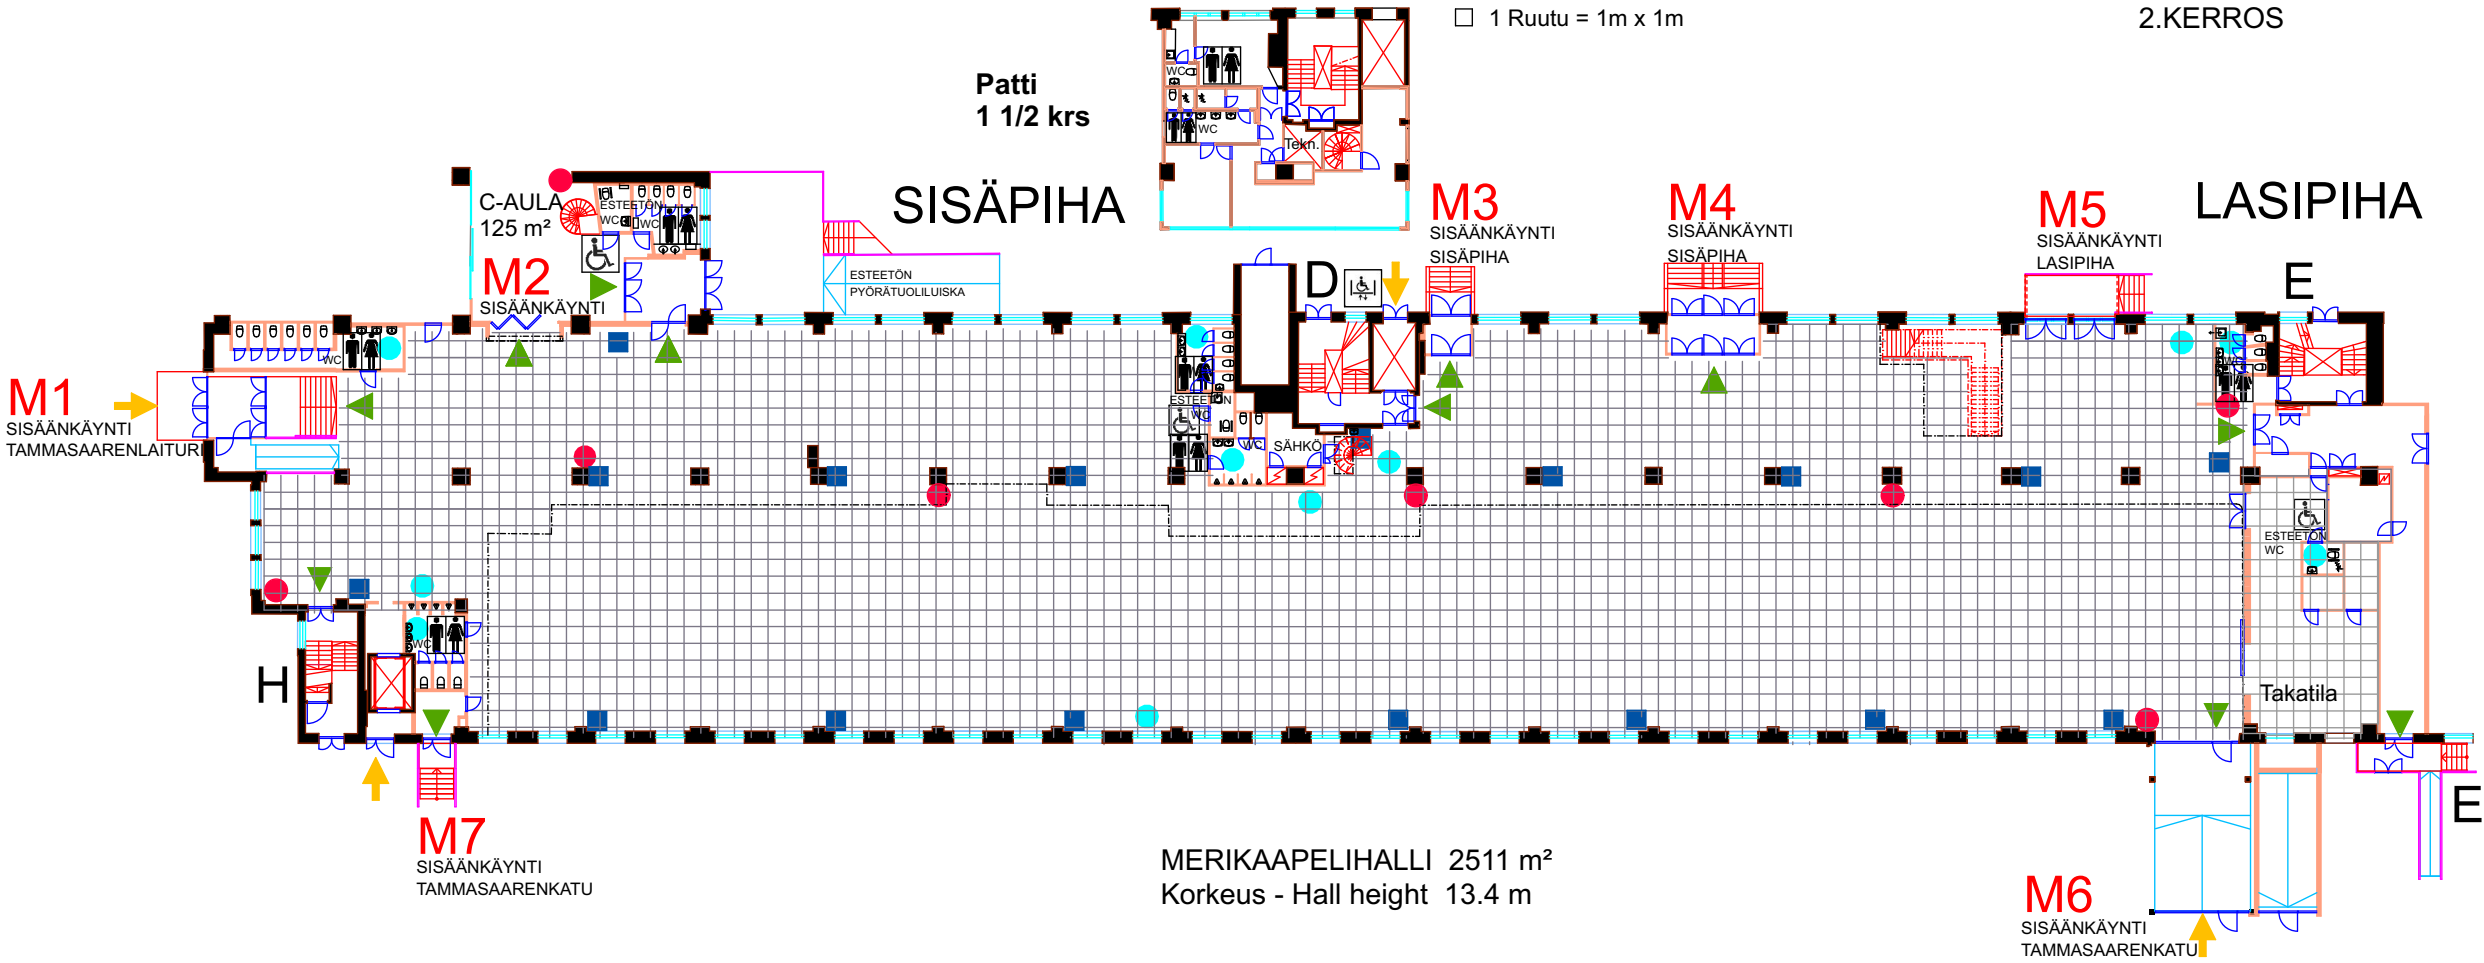

MERIKAAPELIHALLI 2511 m²
Korkeus - Hall height 13.4 m