




HALTEHAVEN

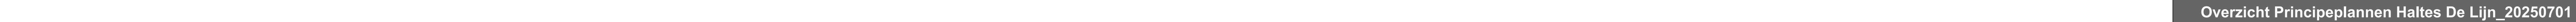

G				
F				
E				
D				
C				
B				
A	01/07/2025	aanpassen obstakelvrije zone en toegangshellingen		JJ DW
IND.	DATUM	WIJZIGINGEN		GET. I.O.V.
Getekend	Onno van Ombergen		Datum	14/05/2025
Nagezien	Joeri Jacobs		Plotdatum	23/07/2025
Goedgekeurd			PG-nr.	Dossiernr.
Vervangt plannr.			Dienst	Bz. best. nr.
Projectadres			Aannemer	