


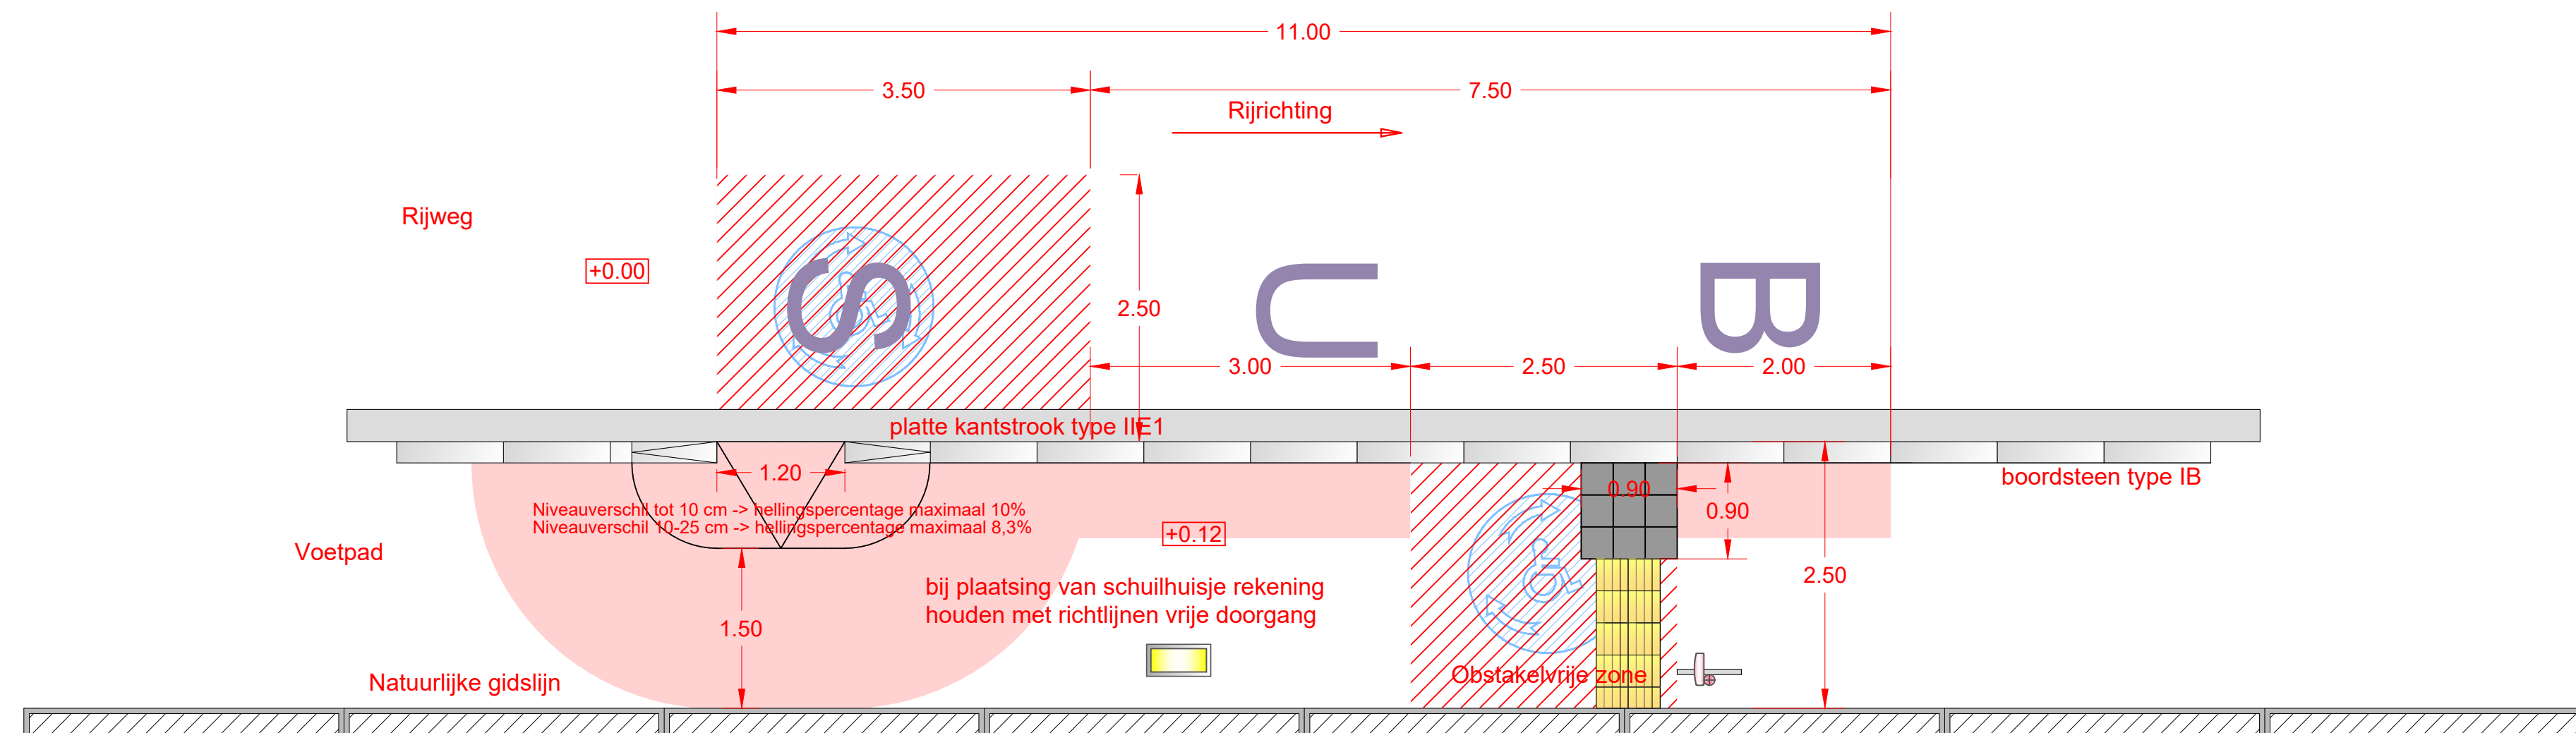

BUSHALTES - PRINCIPEPLANNEN

VOM-Flexhalte RIJBAANHALTE

G				
F				
E				
D				
C				
B				
A	01/07/2025	aanpassen obstakelvrije zone en toegangshellingen	JJ	DW

IND.	DATUM	WIJZIGINGEN	GET.	I.O.V.	
Getekend	Joeri Jacobs	Datum	14/05/2025	Formaat plan	A3 BUIS
Nagezien	Plotdatum	23/07/2025	Schaal	1/50	
Goedgekeurd	PG-nr.	Dossiernr.			
Vervangt plannr.	Dienst	Bz. best. nr.			
Projectadres	Aannemer				

Overzicht Principeplannen Haltes De Lijn_20250701