



Grondlagen


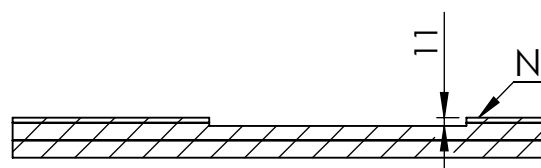


SECTION C-C
SCALE 1 : 100

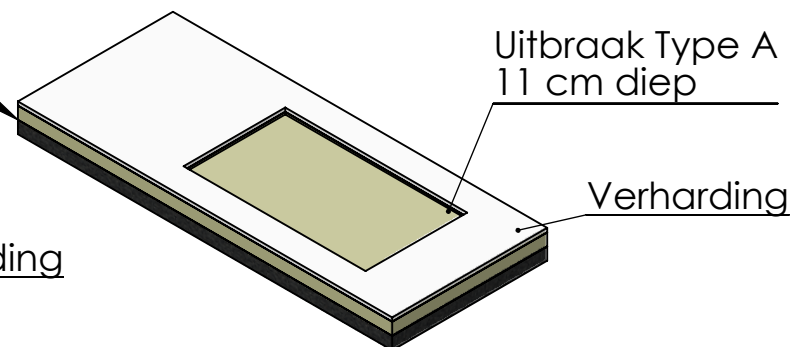


Uitbraak Type A
11 cm diep

Verharding

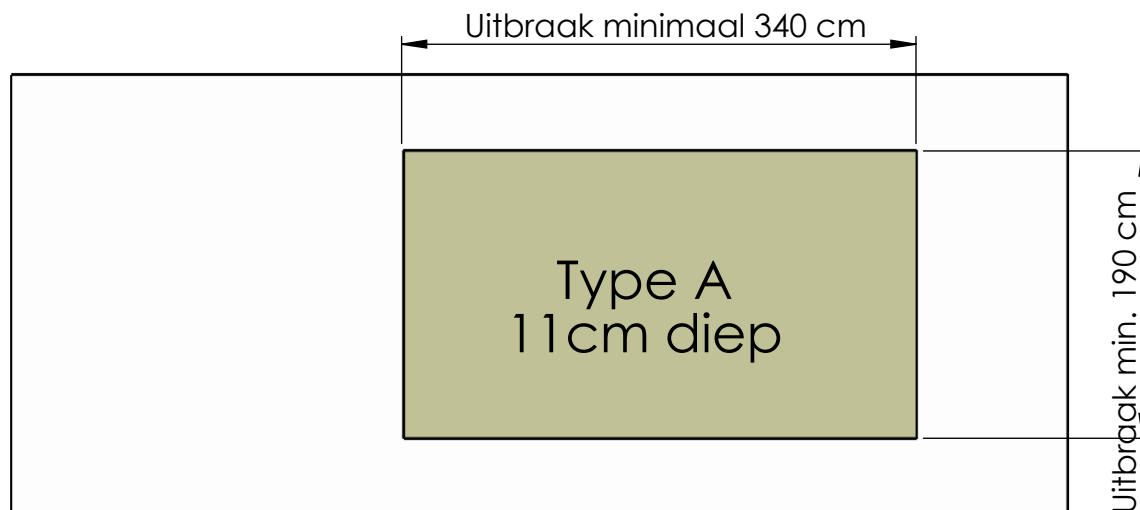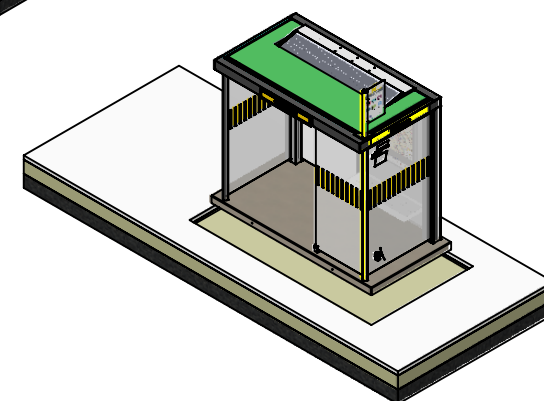


Opmerkingen bij inplanting schuilhuisje op perron:




1. De obstakelvrije zone van 3.00m op 2.50m ter hoogte van de tweede deur dient gevrijwaard te worden.
2. De toegang tot de eerste deur (opstapvlak in rubbertegels of andere blindengeleiding tegels) dient gevrijwaard te worden.
3. De doorgangsbreedte van 1.20m tussen het schuilhuisje en de rand van het perron dient gevrijwaard te worden.

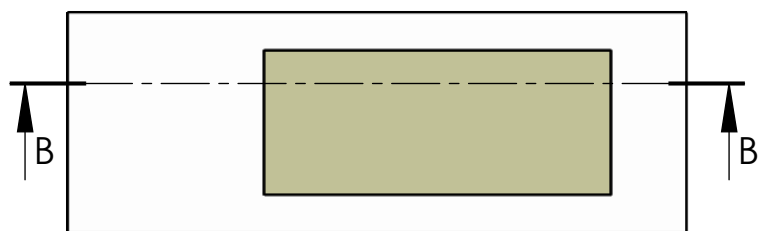

Grondlagen

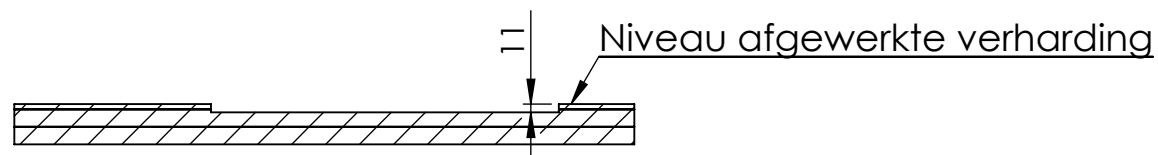

SECTION B-B
SCALE 1 : 100

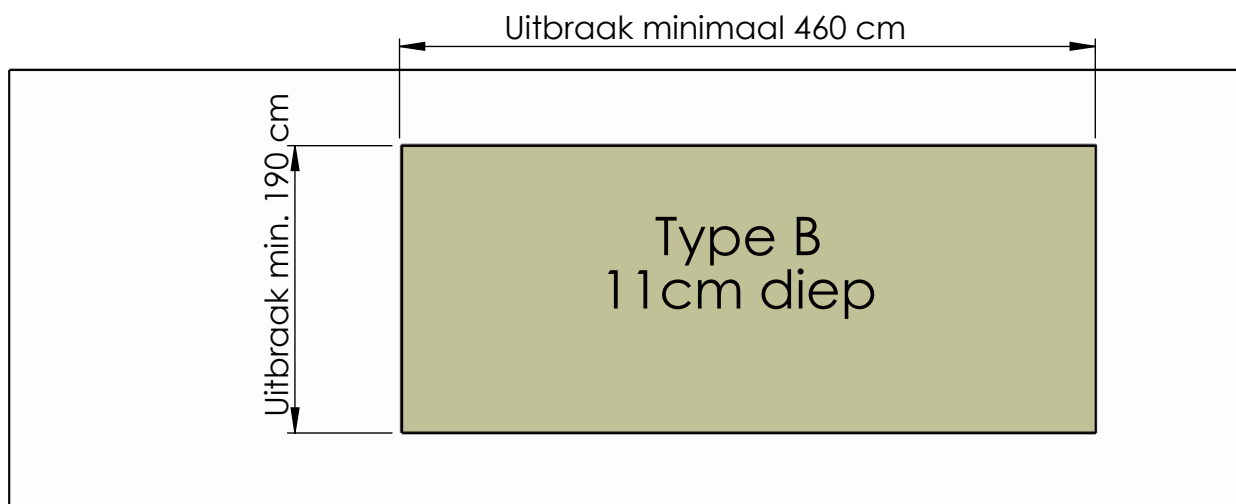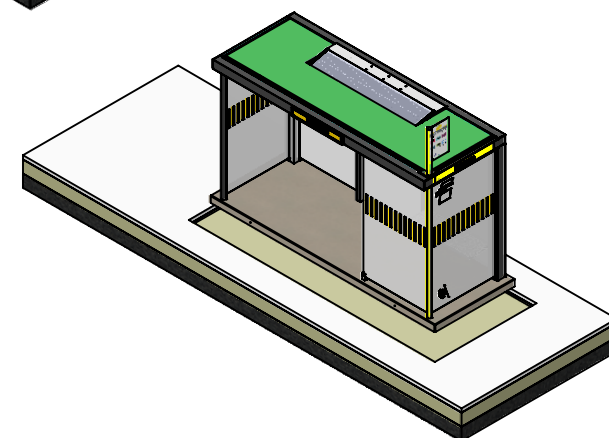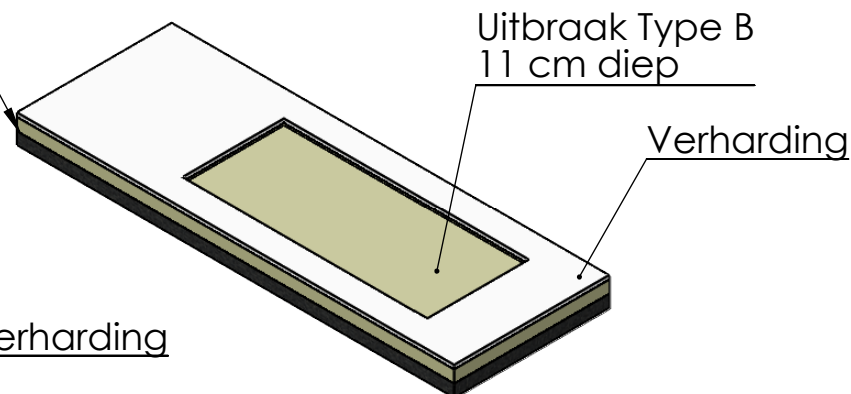

Opmerkingen bij inplanting schuilhuisje op perron:

1. De obstakelvrije zone van 3.00m op 2.50m ter hoogte van de tweede deur dient gevrijwaard te worden.
2. De toegang tot de eerste deur (opstapvlak in rubbertegels of andere blindengeleiding tegels) dient gevrijwaard te worden.
3. De doorgangsbreedte van 1.20m tussen het schuilhuisje en de rand van het perron dient gevrijwaard te worden.



Project Voorbereiding inplanting schuilhuisje De Lijn

Date 18/03/2024

Notes


Description Schuilhuisje type B

Filename DL4- Gemeentevorbereiding

Dwg Sander Gielen


Scale mm
1:50 A4
Sheet
2 / 6




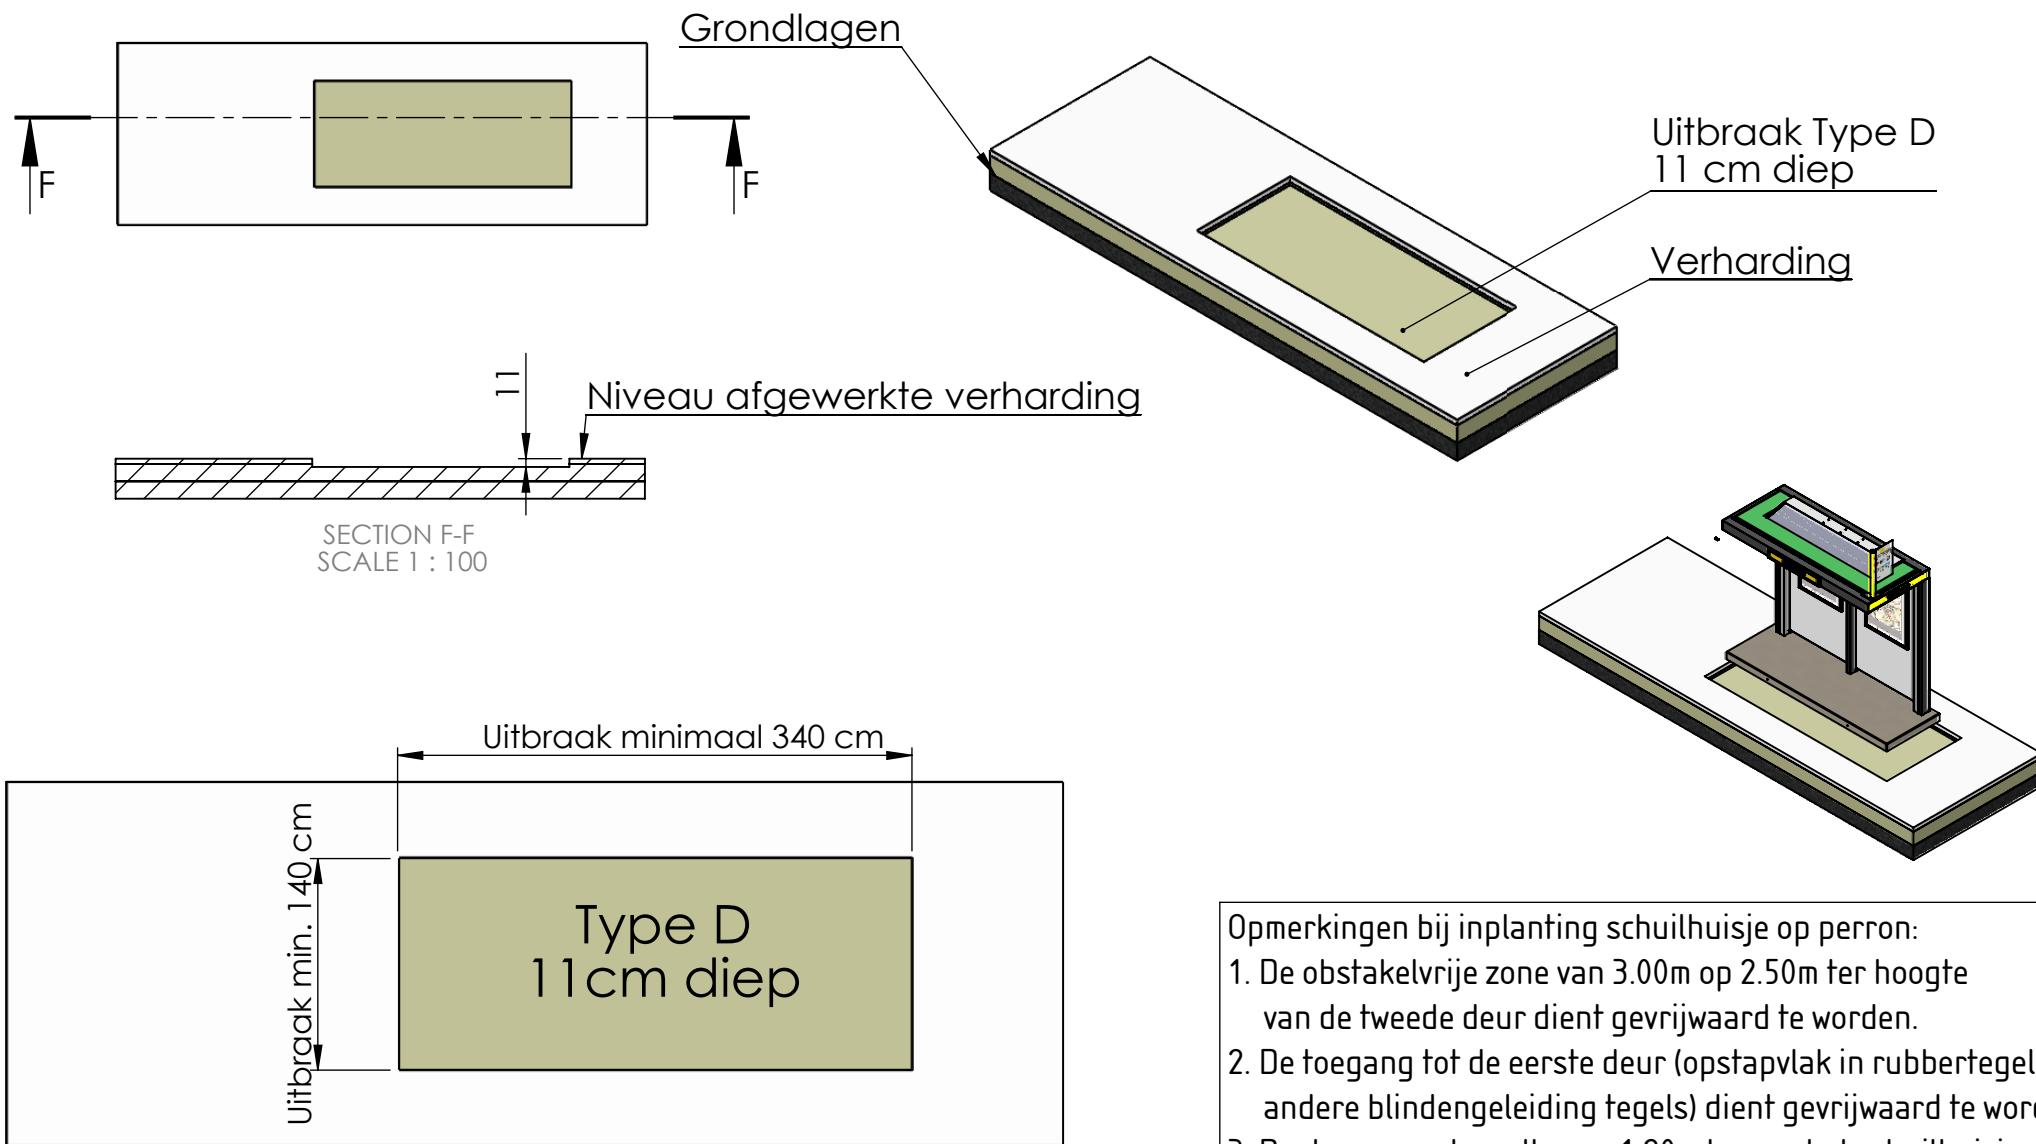


Opmerkingen bij inplanting schuilhuisje op perron:

1. De obstakelvrije zone van 3.00m op 2.50m ter hoogte van de tweede deur dient gevrijwaard te worden.
2. De toegang tot de eerste deur (opstapvlak in rubbertegels of andere blindengeleiding tegels) dient gevrijwaard te worden.
3. De doorgangsbreedte van 1.20m tussen het schuilhuisje en de rand van het perron dient gevrijwaard te worden.

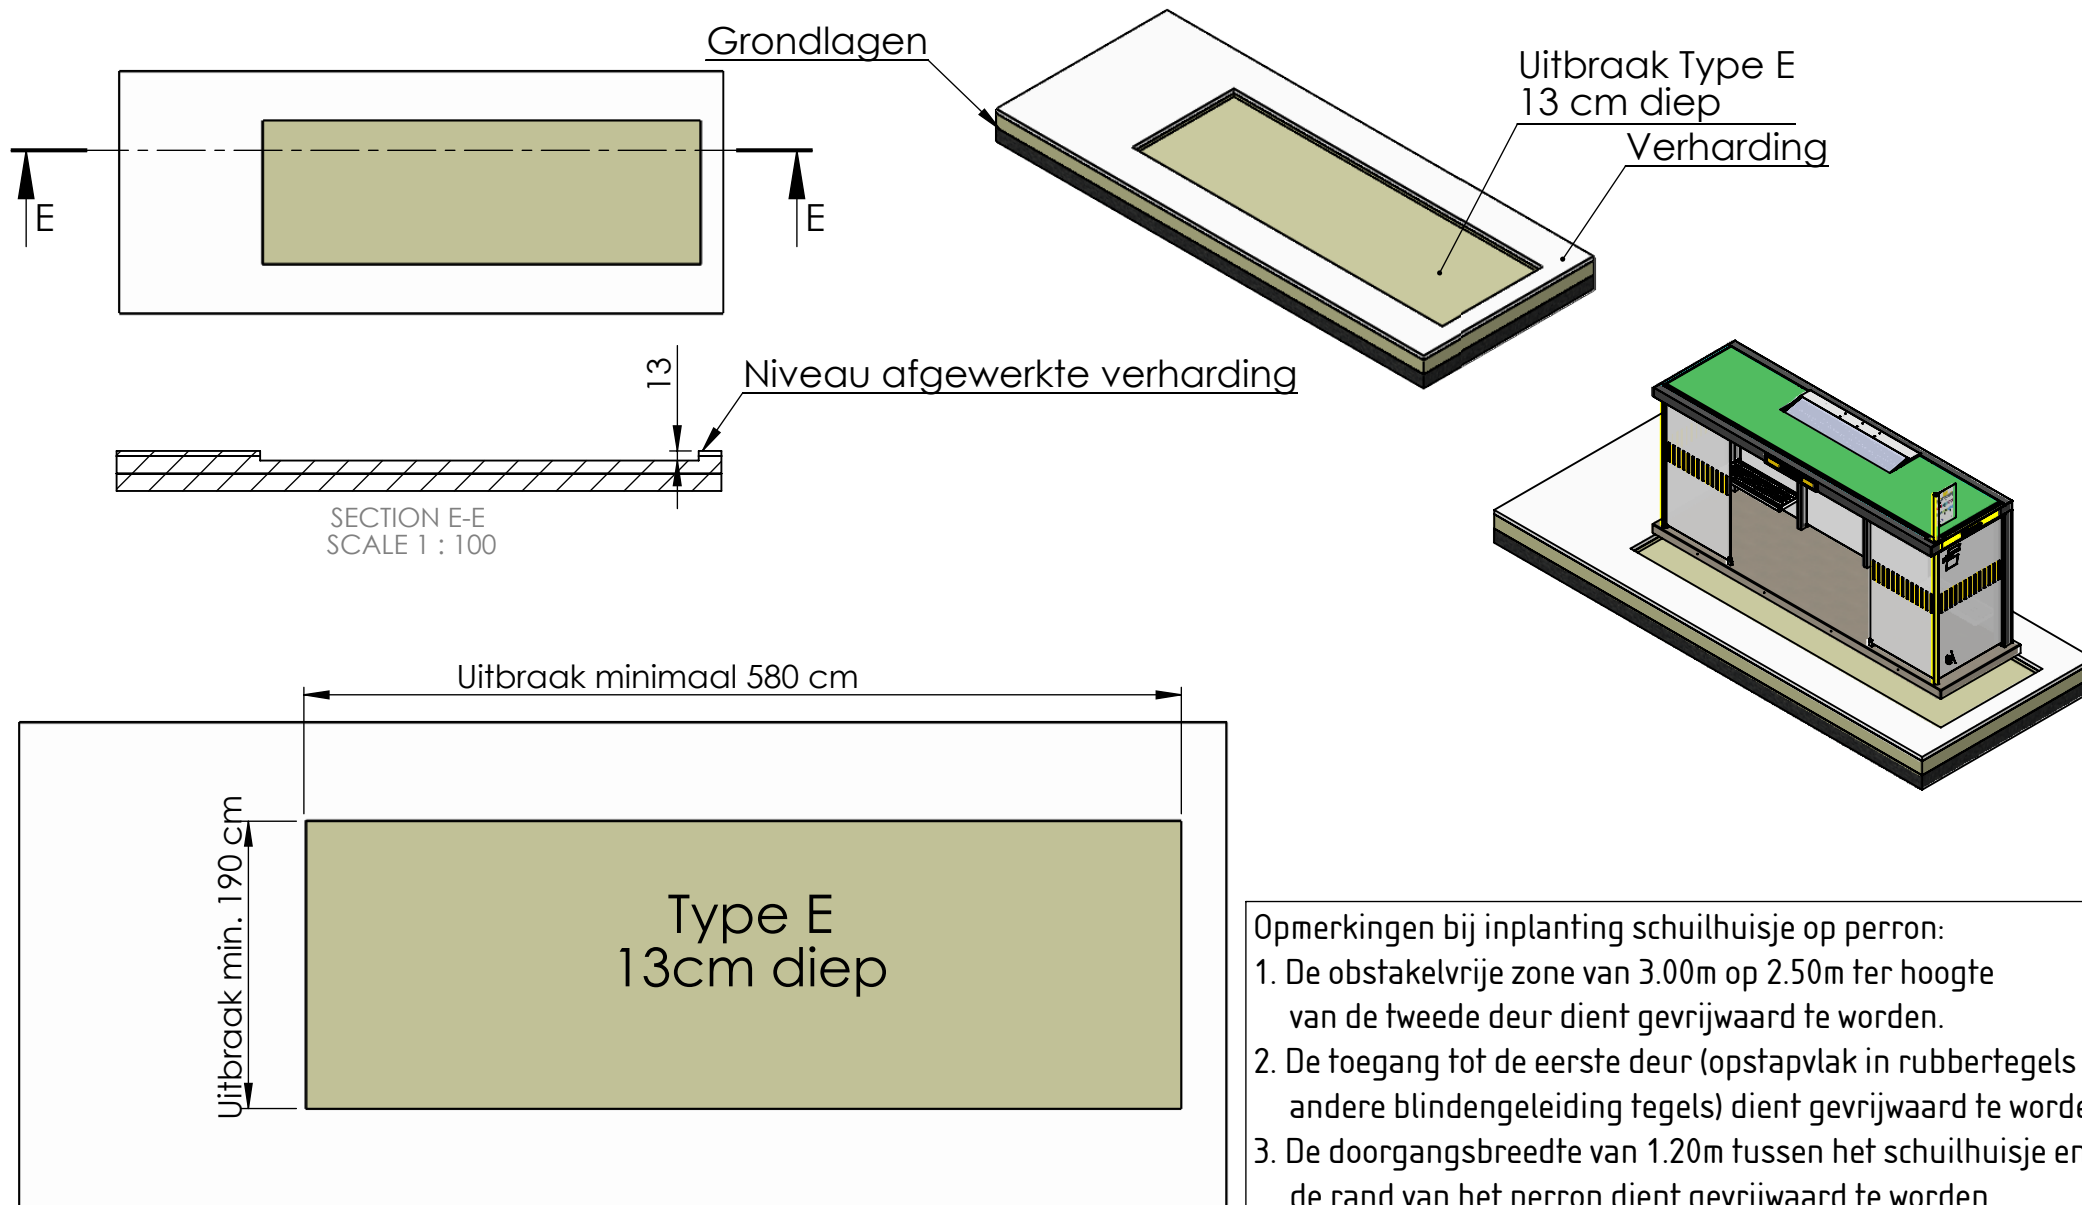

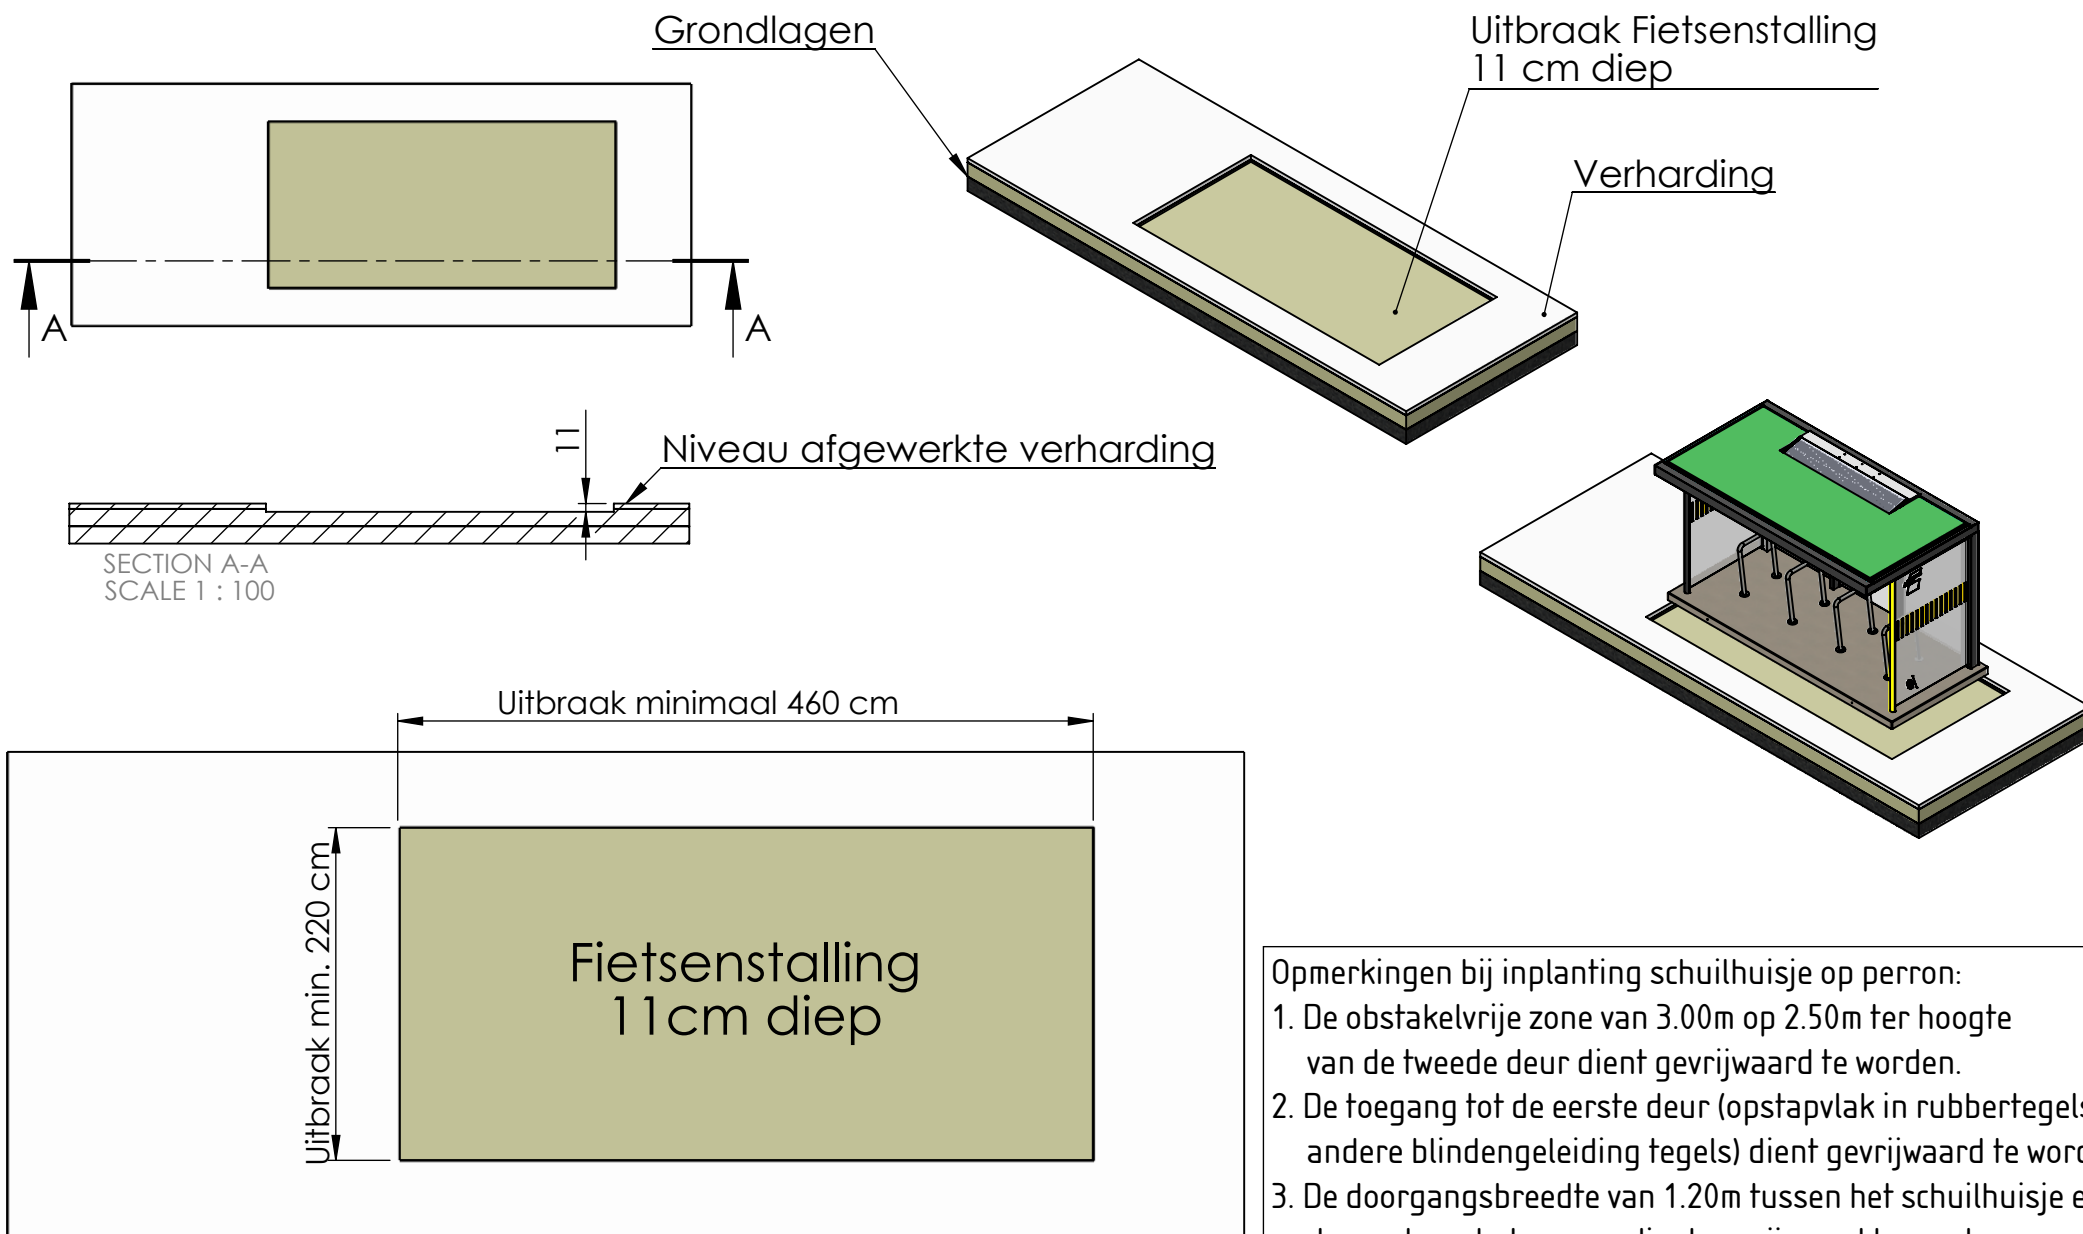

- Opmerkingen bij inplanting schuilhuisje op perron:
1. De obstakelvrije zone van 3.00m op 2.50m ter hoogte van de tweede deur dient gevrijwaard te worden.
 2. De toegang tot de eerste deur (opstapvlak in rubbertegels of andere blindengeleiding tegels) dient gevrijwaard te worden.
 3. De doorgangsbreedte van 1.20m tussen het schuilhuisje en de rand van het perron dient gevrijwaard te worden.

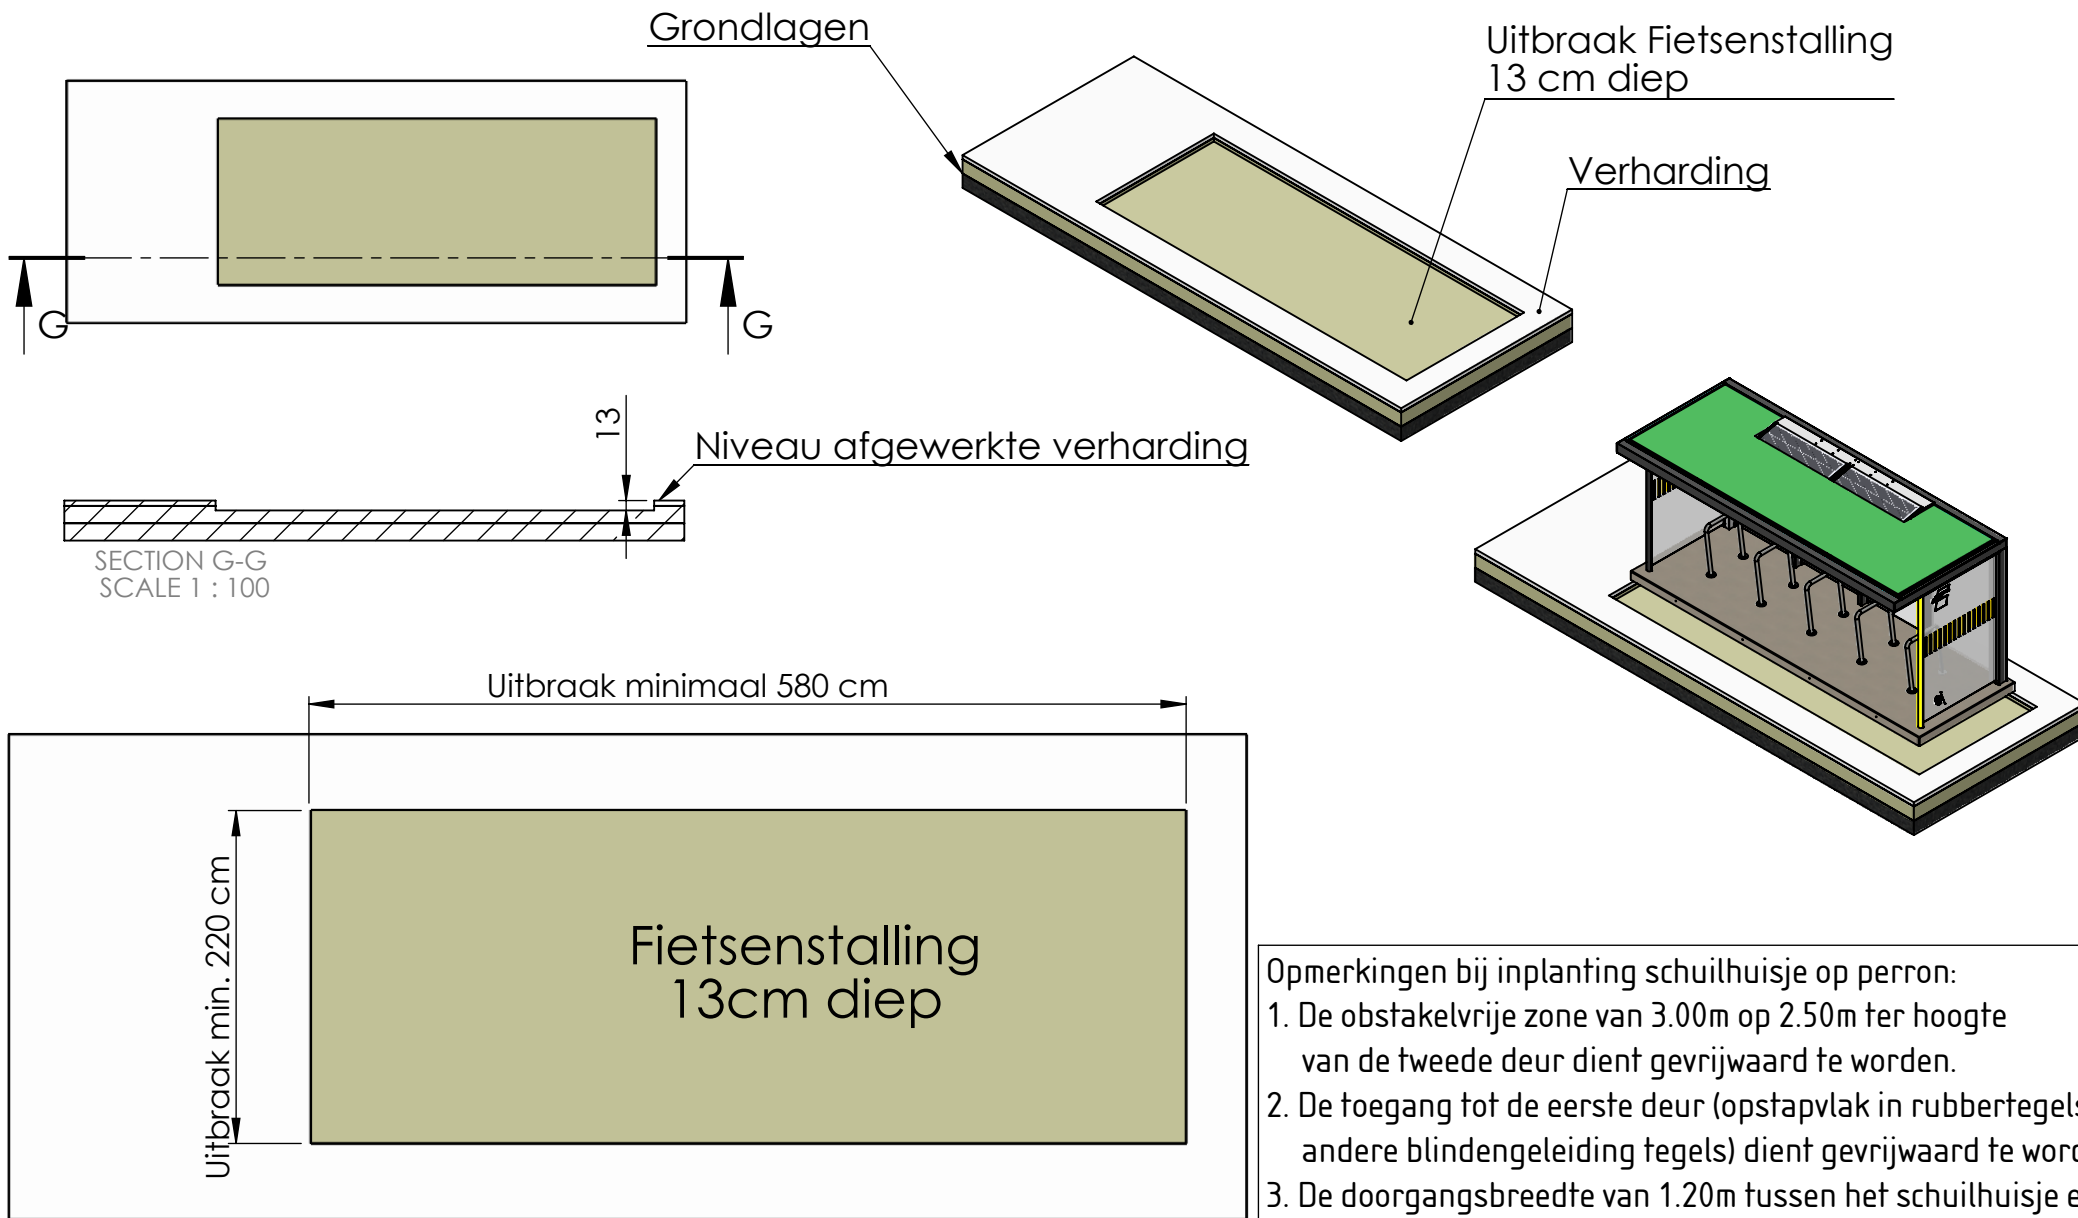

- Opmerkingen bij inplanting schuilhuisje op perron:
1. De obstakelvrije zone van 3.00m op 2.50m ter hoogte van de tweede deur dient gevrijwaard te worden.
 2. De toegang tot de eerste deur (opstapvlak in rubbertegels of andere blindengeleiding tegels) dient gevrijwaard te worden.
 3. De doorgangsbreedte van 1.20m tussen het schuilhuisje en de rand van het perron dient gevrijwaard te worden.