


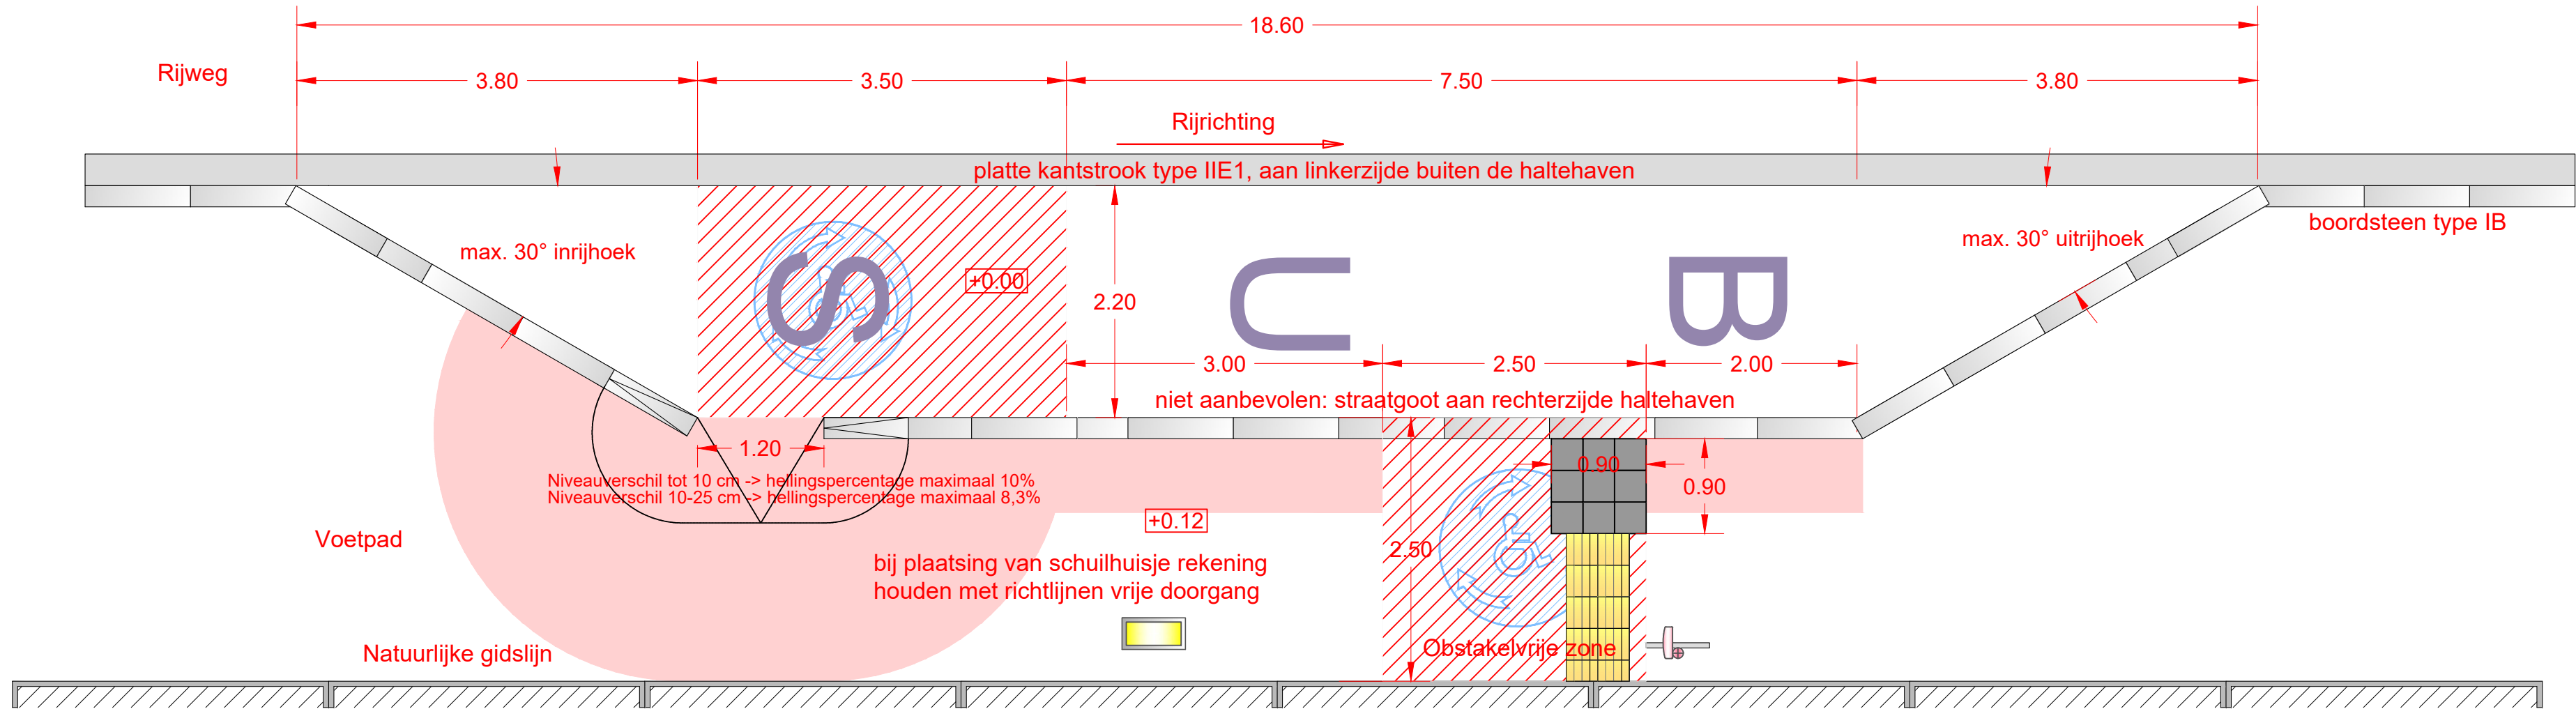

BUSHALTES - PRINCIPEPLANNEN

VOM-Flexhalte HALTEHAVEN

G				
F				
E				
D				
C				
B				
A	01/07/2025	aanpassen obstakelvrije zone en toegangshellingen		JJ DW

IND.	DATUM	WIJZIGINGEN		GET.	I.O.V.
Getekend		Joeri Jacobs		Datum	14/05/2025
Nagezien				Formaat plan	A3 BUIS
Goedgekeurd				Plotdatum	23/07/2025
Vervangt plannr.				Schaal	1/50
Projectadres				PG-nr.	Dossiernr.
				Dienst	Bz. best. nr.
				Aannemer	

Overzicht Principeplannen Haltes De Lijn_20250701