

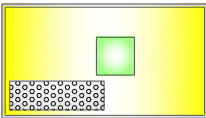


Legende


	schuilmuisje type A 272 x 151
	obstakelvrije zone
	schuilmuisje type D 272 x 115
	obstakelvrije zone
	boordsteen aanrijdbaar
	boordsteen IB 100x20x30
	geleidetegel 30x30x8
	noppentegel 30x30x8
	rubbertegel 30x30x8
	platte kantstrook type IIE1 20x30
	niveau
	haltepaal+haltebord
	zitbank
	vuilnisbak

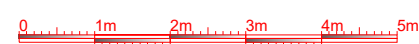

Principeontwerp halteren op de rijbaan - voetpadhalte

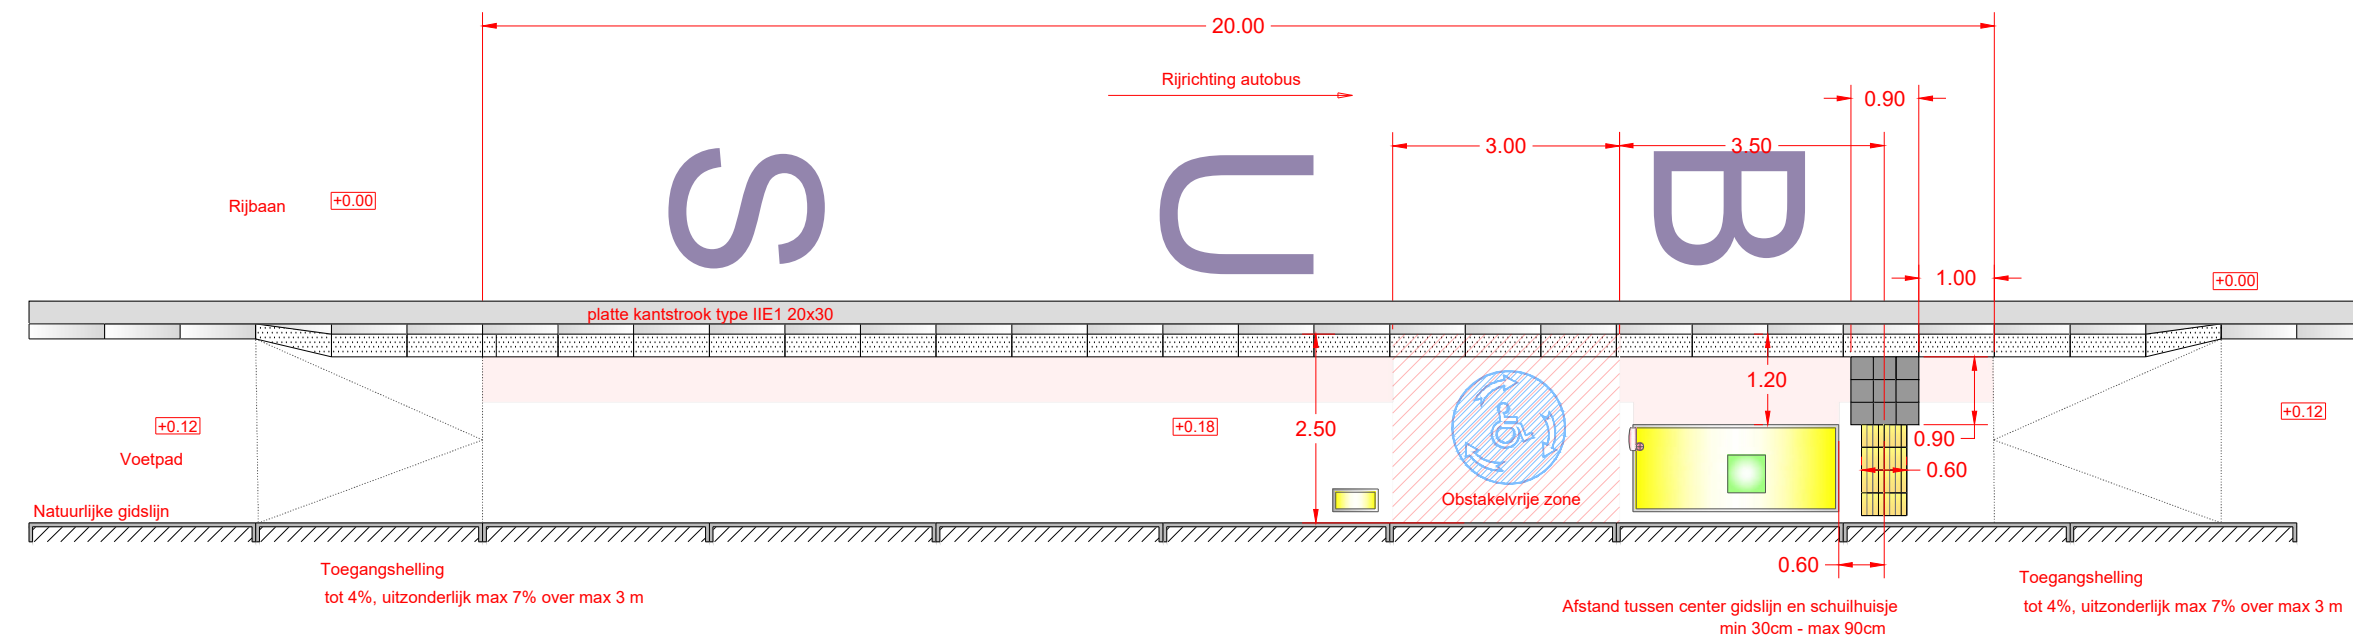

Principeontwerp halteren op de rijbaan - uitstulpende voetpadhalte

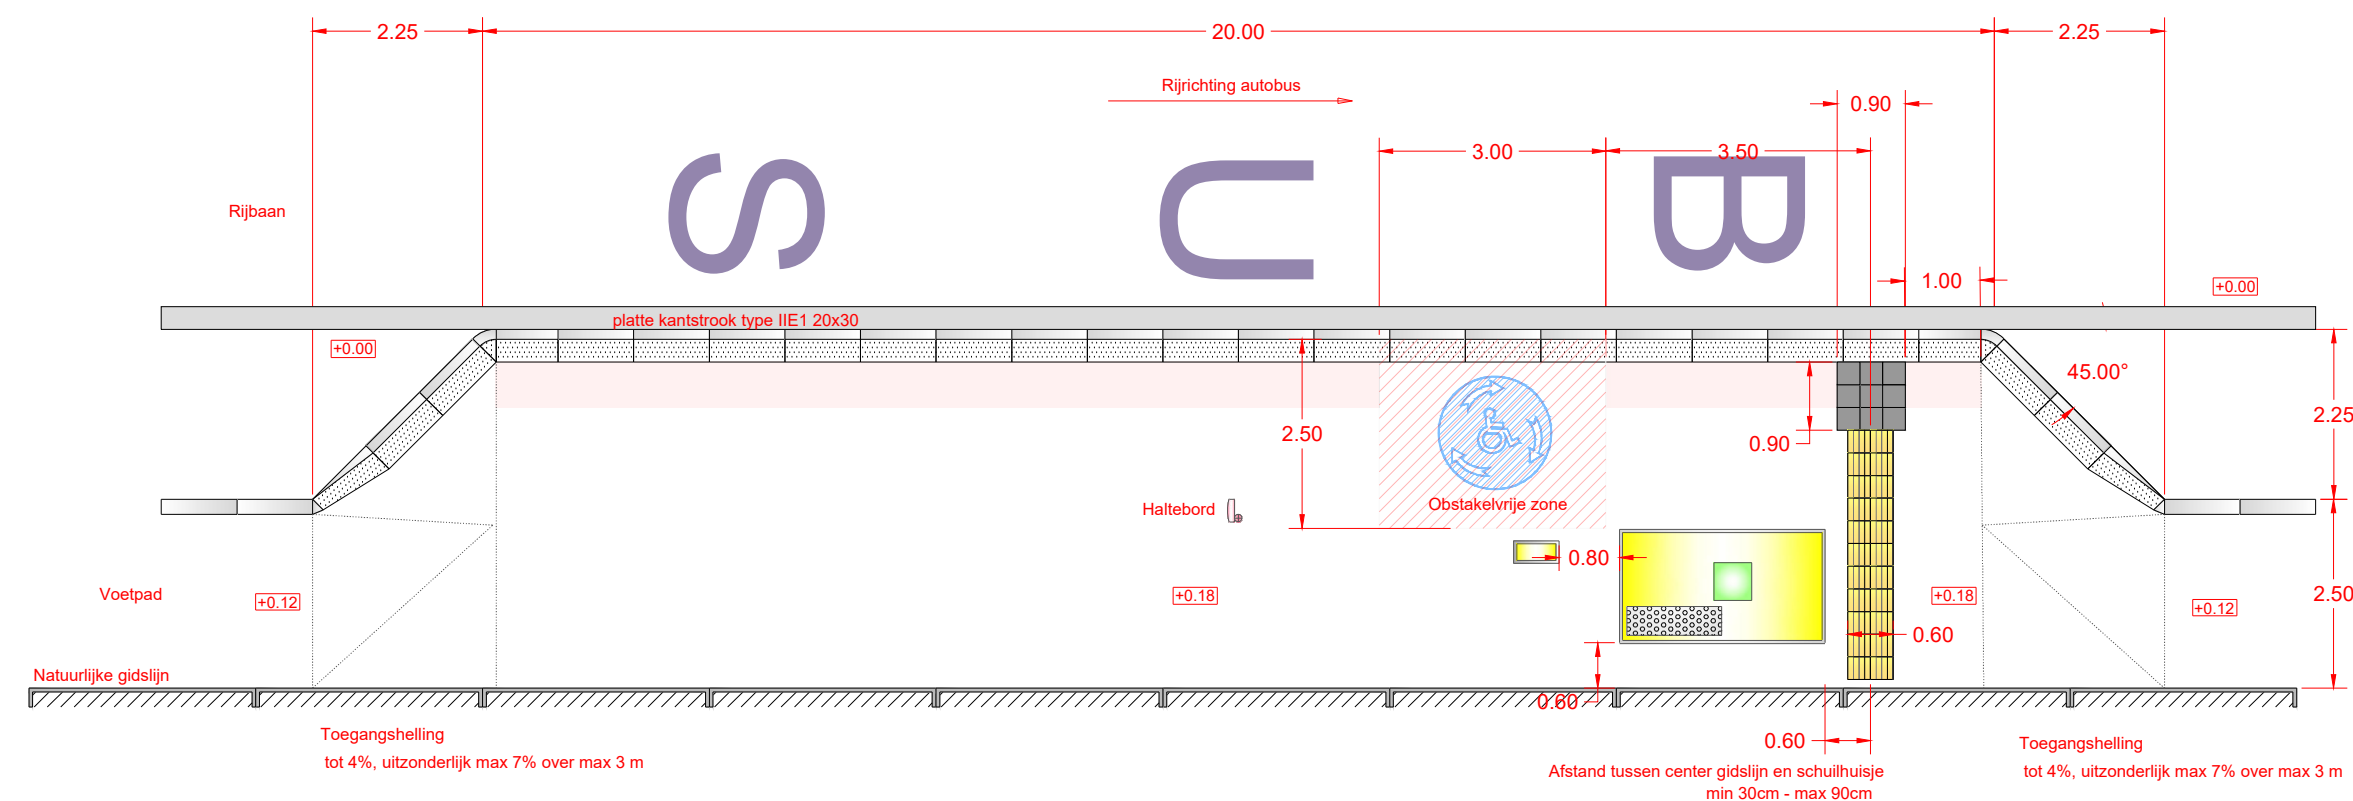

Principeontwerp halteren in een haltehaven

