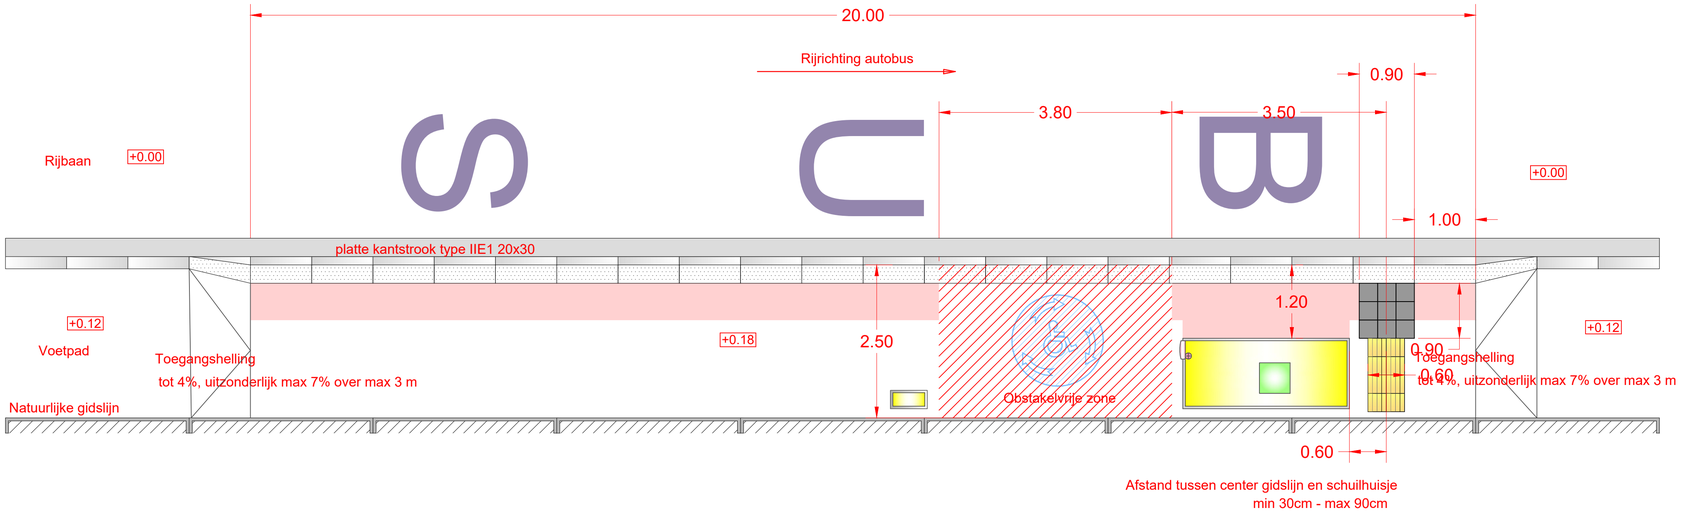

VLAAMSE VERVOERSMAATSCHAPPIJ

De Lijn - BU Techniek
Motstraat 20 - 2800 Mechelen
WWW.DELIJN.BE

BUSHALTES - PRINCIPEPLANNEN

RIJBAANHALTE ZONDER UITSTULPEND PERRON

IND.	DATUM	WIJZIGINGEN	GET.	I.O.V.
G				
F				
E				
D				
C				
B				
A	01/07/2025	aanpassen obstakelvrije zone en toegangshellingen	JJ	DW

Getekend Onno van Ombergen	**Datum** 14/05/2025	**Formaat plan**	A3 BUIS
Nagezien Joeri Jacobs	**Plotdatum** 23/07/2025	**Schaal**	1/50
Goedgekeurd	**PG-nr.**	**Dossiernr.**	
Vervangt plannr.	**Dienst**	**Bz. best. nr.**	
Projectadres	**Aannemer**		

Overzicht Principeplannen Haltes De Lijn_20250701

C:\Users\9981@delijn.be\OneDrive - DeLijn\CTM-T-Infrastructuur - Kennisdeling - Documenten\General\Ontwerp OV Infrastructuur\Principeplannen Haltes_Bus_Tram\20250701