




Velkommen til Green Hills i Solrød Syd, der med sit grønne tag og bakkede former falder naturligt ind i landskabet. Ejendommen består af lejligheder med 2 til 6 værelser, som alle har mindst én altan eller terrasse ud til det store, grønne gårdrum. På Green Hills får du adgang til en række skønne fællesfaciliteter - bl.a. fitnessrum, selskabslokale, loungeområde og naturlegeplads.

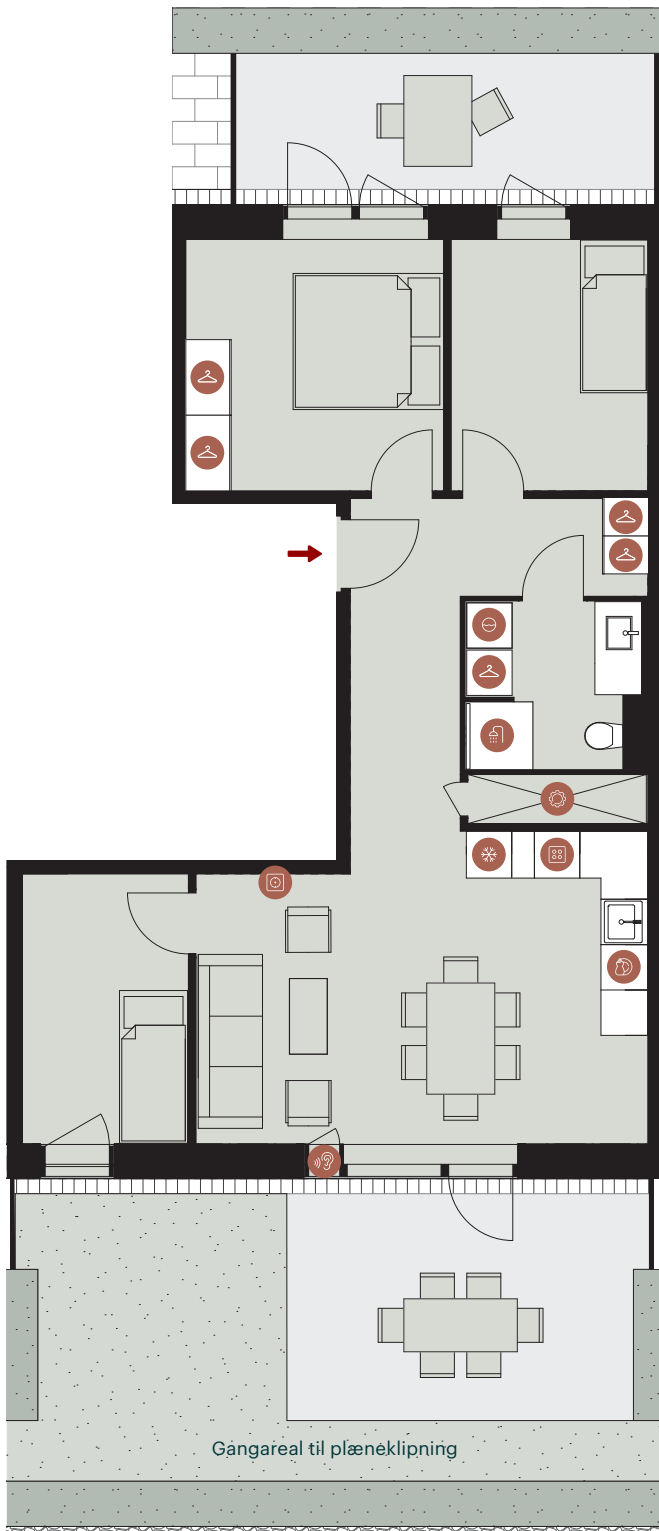

FORTUNAS HAVE 27 ST. 1, 2680 SOLRØD STRAND

BOLIGNR.:	123	ELEVATOR	✓
ETAGE:	ST.	GULVVARME	✓
ANTAL RUM:	4	DGNB-CERTIFICERET	✓
BRUTTOAREAL (M²):	91	EL-LADEPLADSER	✓
TERRASSE:	2	P-PLADSER	✓
MÅL:	- 1:100	FÆLLESFACILITETER	✓



LÆS MERE PÅ GREEN-HILLS.DK

I boliger af samme type kan der forekomme variationer i forhold til vinduer, køkkener og altaner. Variationerne kan vedrøre placering, størrelse og antal af førnævnte elementer. Der forbeholdes ret til ændringer og justeringer. Møbler medfølger ikke, men er blot til inspiration. Kontakt via tlf. 55 55 07 07 eller via udlejning@balder.dk