


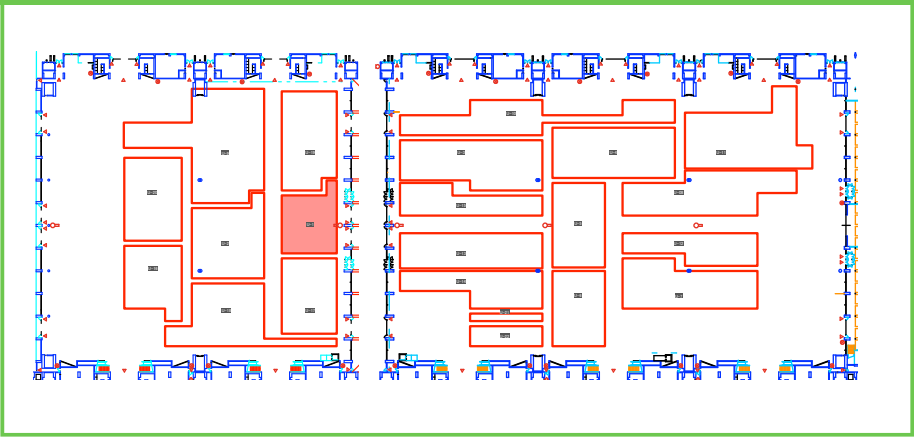


小間凡例


床置き
台置き
パネル置き
車両展示
100V
200V電源
インターネット (有線)
中棚




UNIT-1

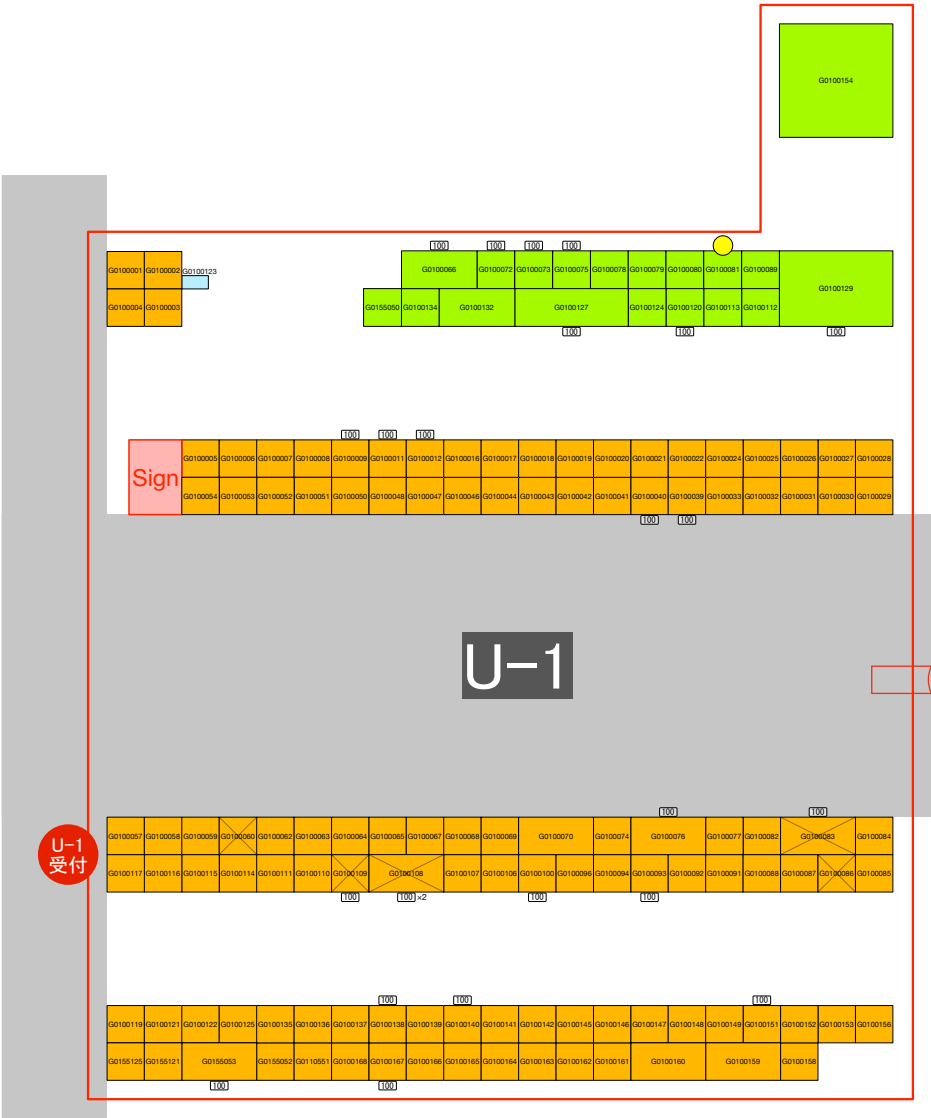

小間凡例	
	床置き
	台置き
	パネル置き
	車両展示
100	100V
200	200V電源
	インターネット (有線)
	中棚

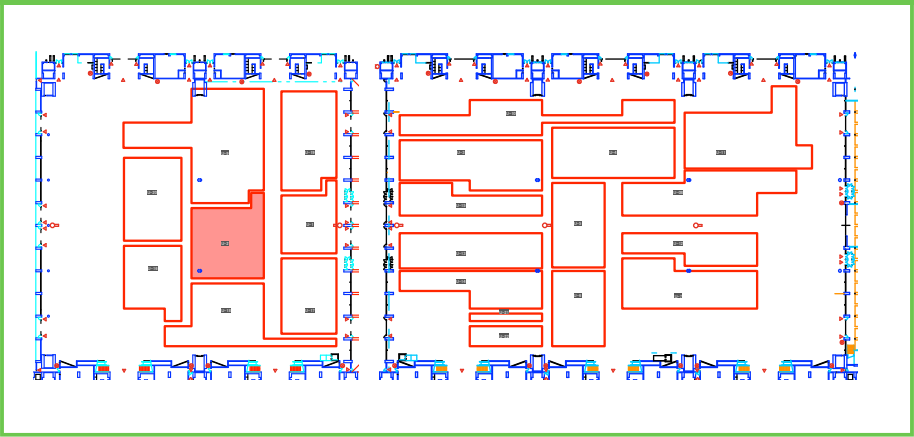



UNIT-2

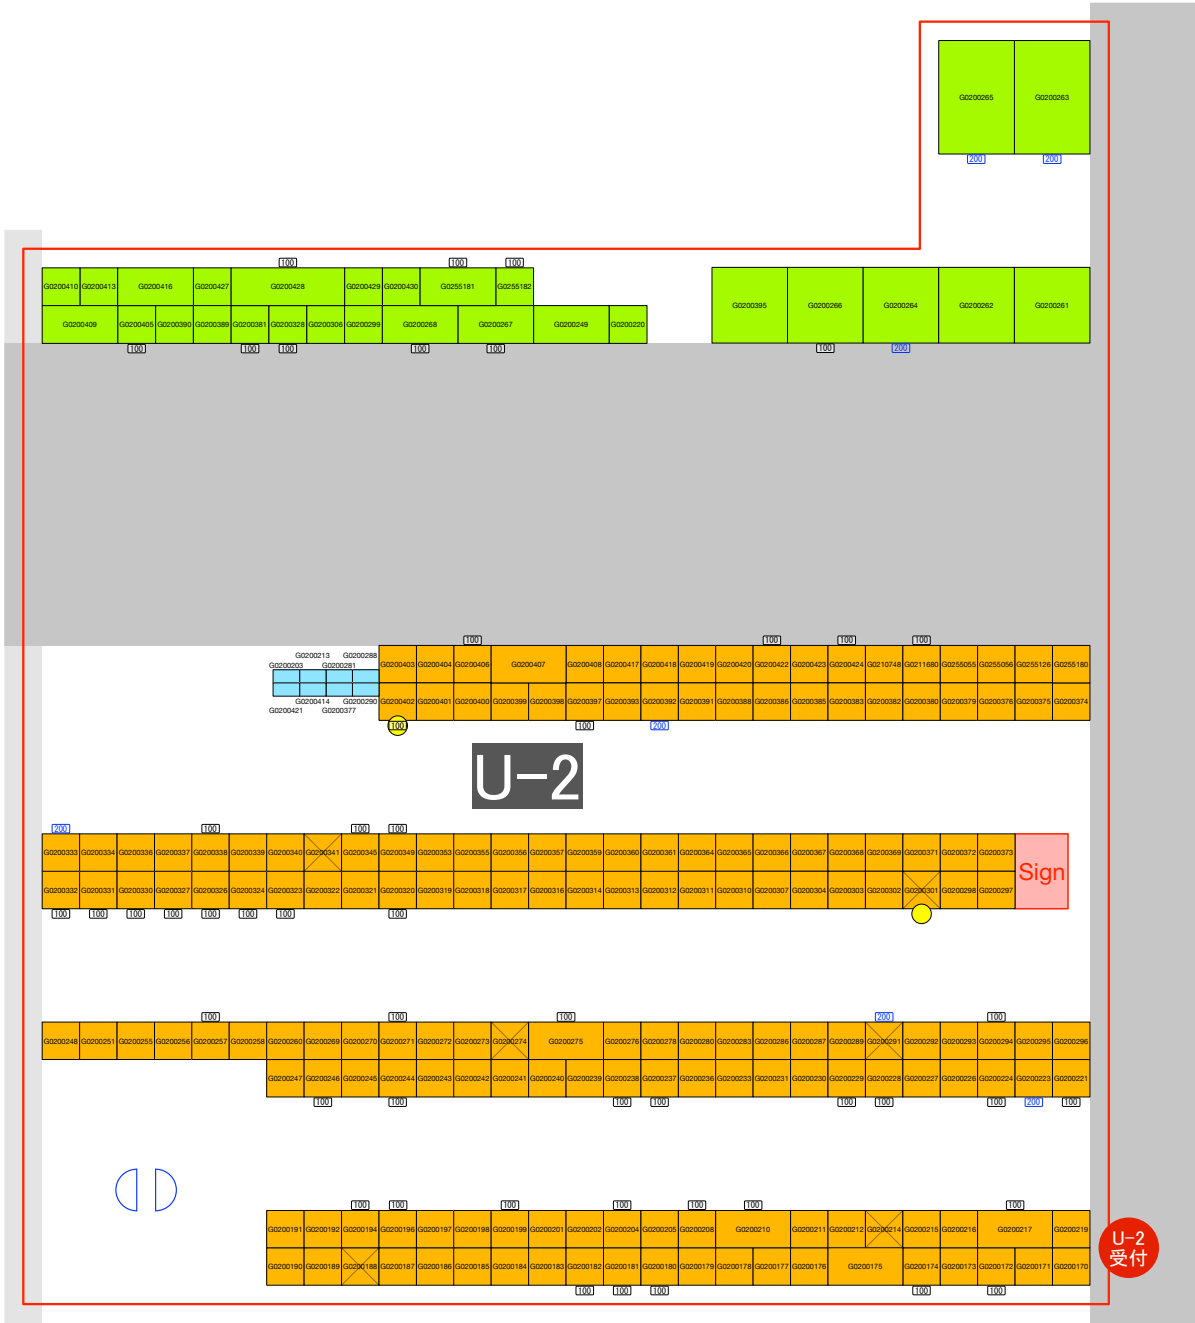


小間凡例

	床置き
	台置き
	パネル置き
	車両展示
100	100V
200	200V電源
	インターネット (有線)
	中棚


UNIT-3

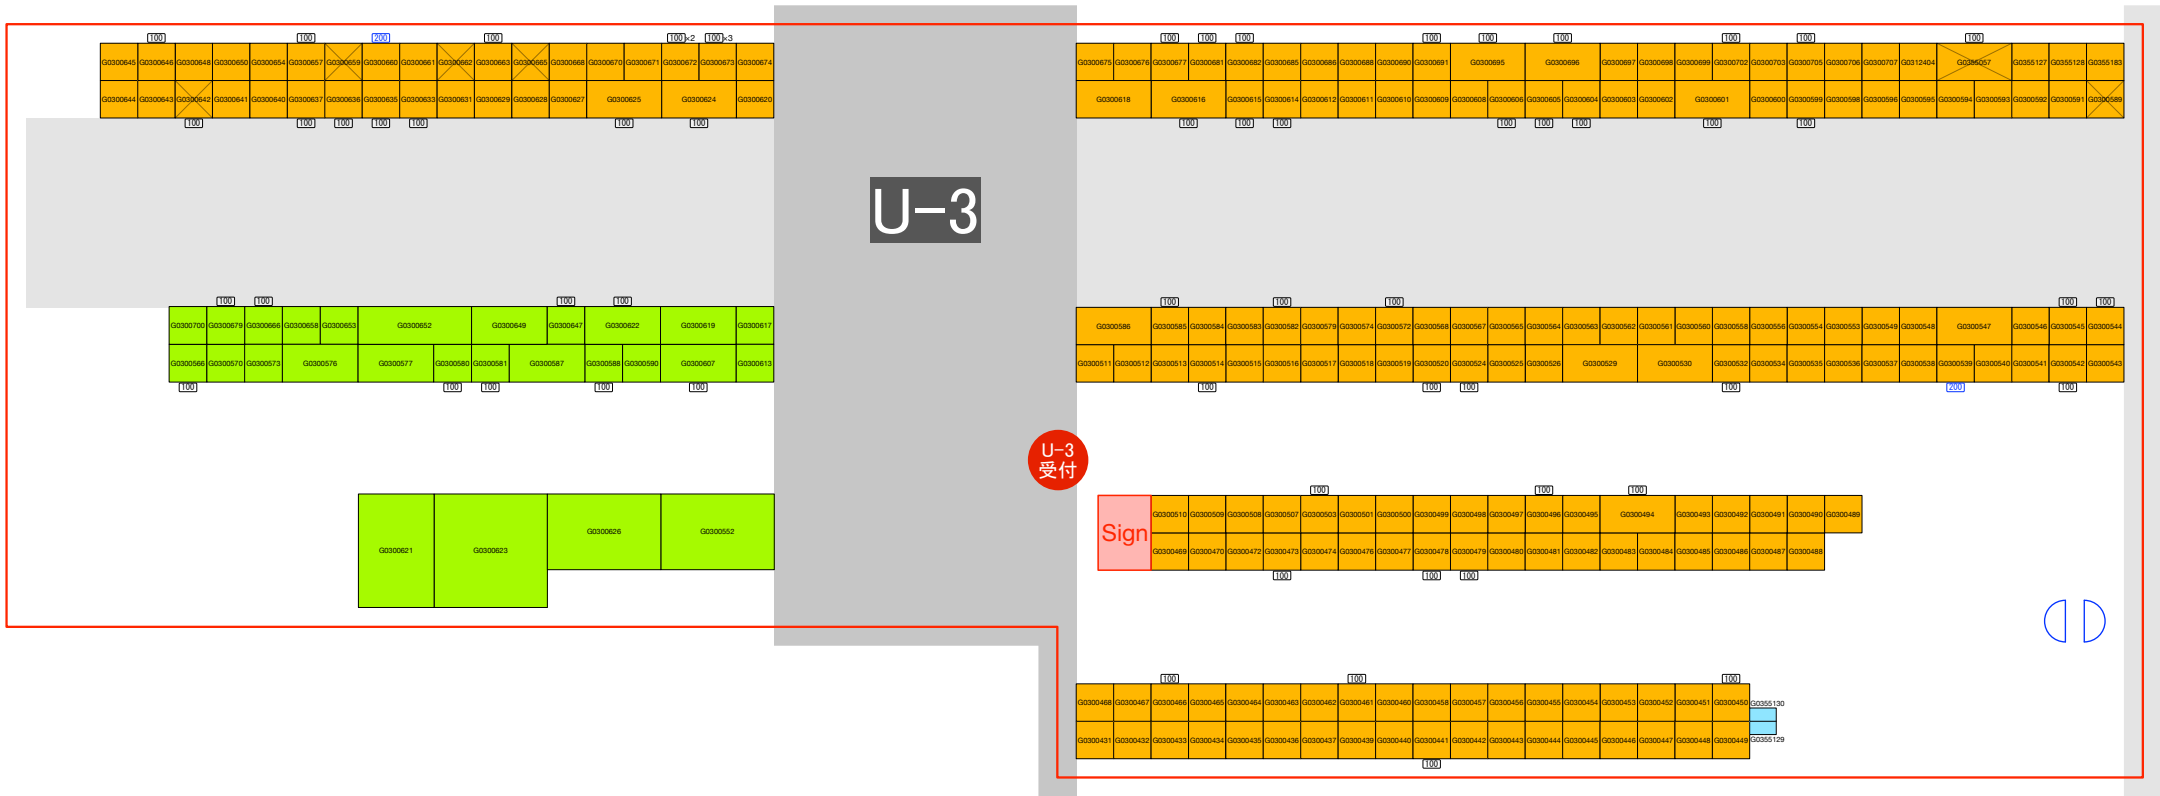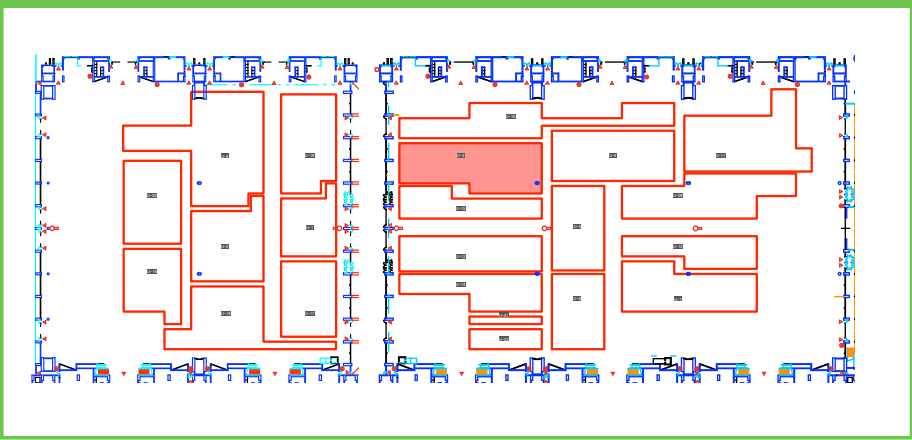


小間凡例	
	床置き
	台置き
	パネル置き
	車両展示
100	100V
200	200V電源
	インターネット (有線)
	中棚

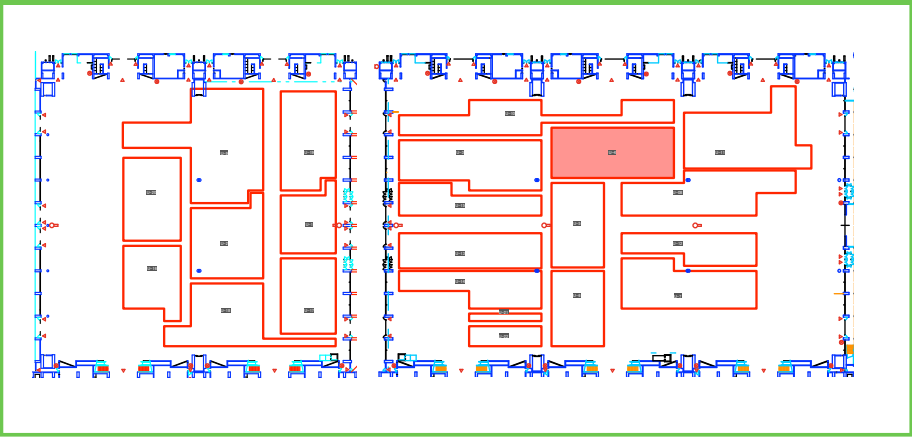


UNIT-4

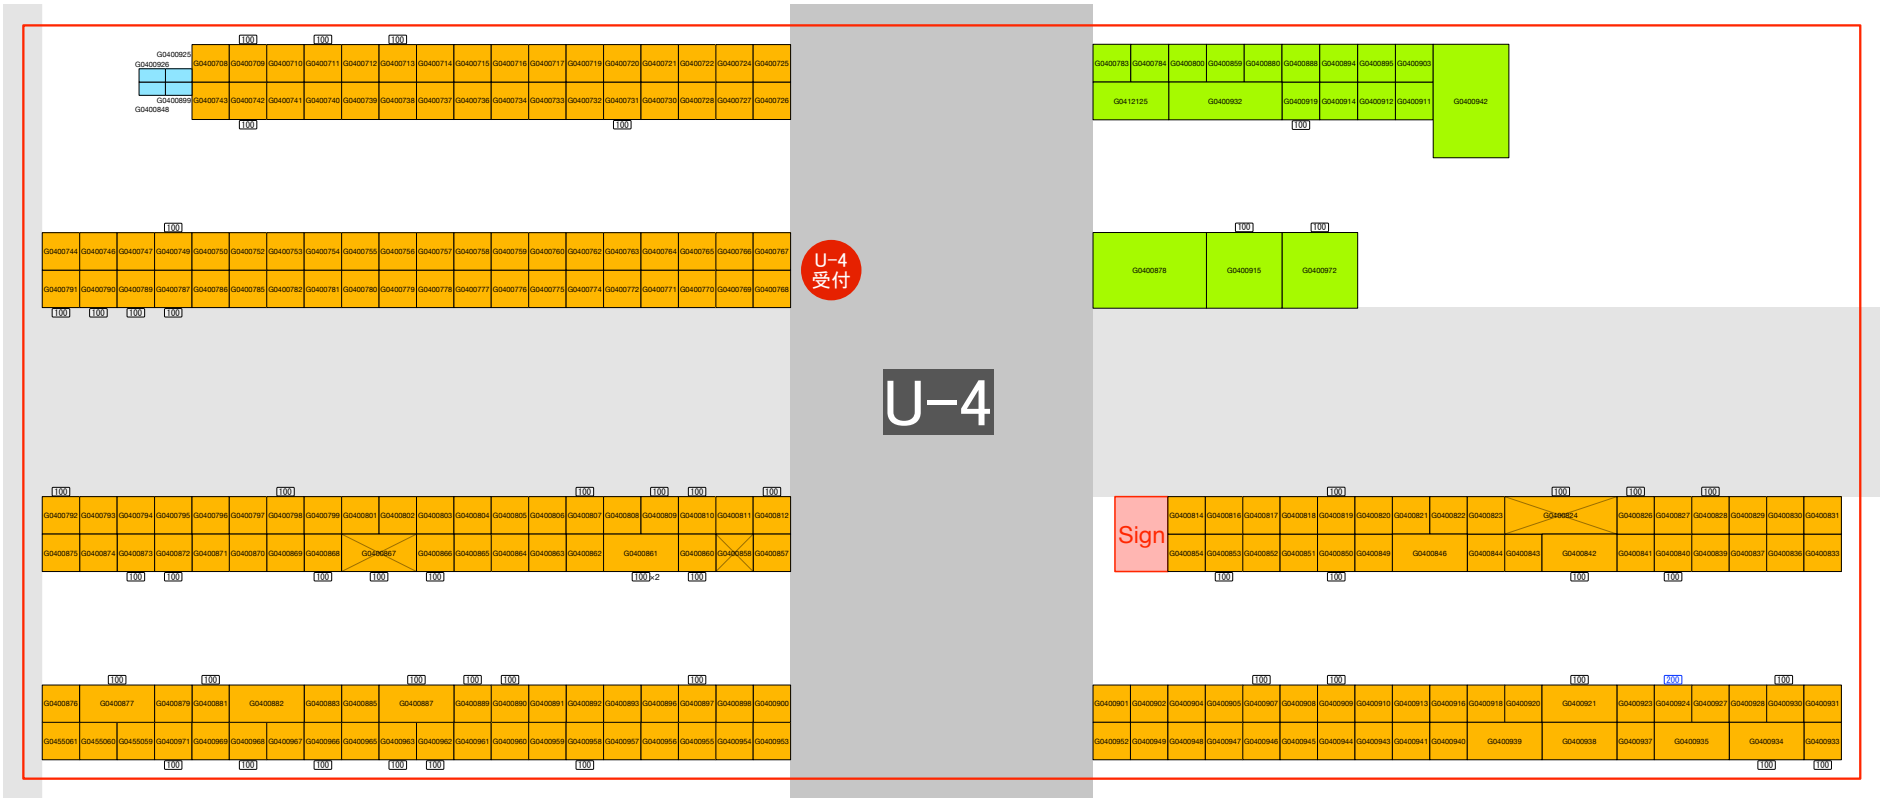


小間凡例	
	床置き
	台置き
	パネル置き
	車両展示
100	100V
200	200V電源
	インターネット (有線)
	中棚

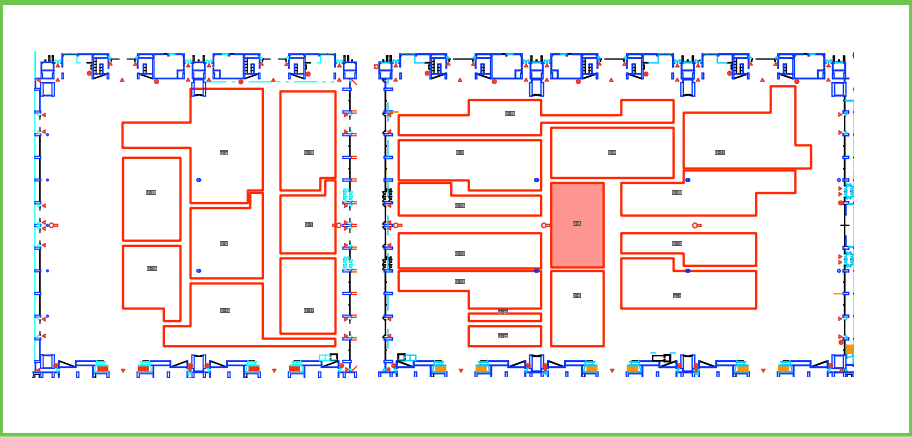


UNIT-5

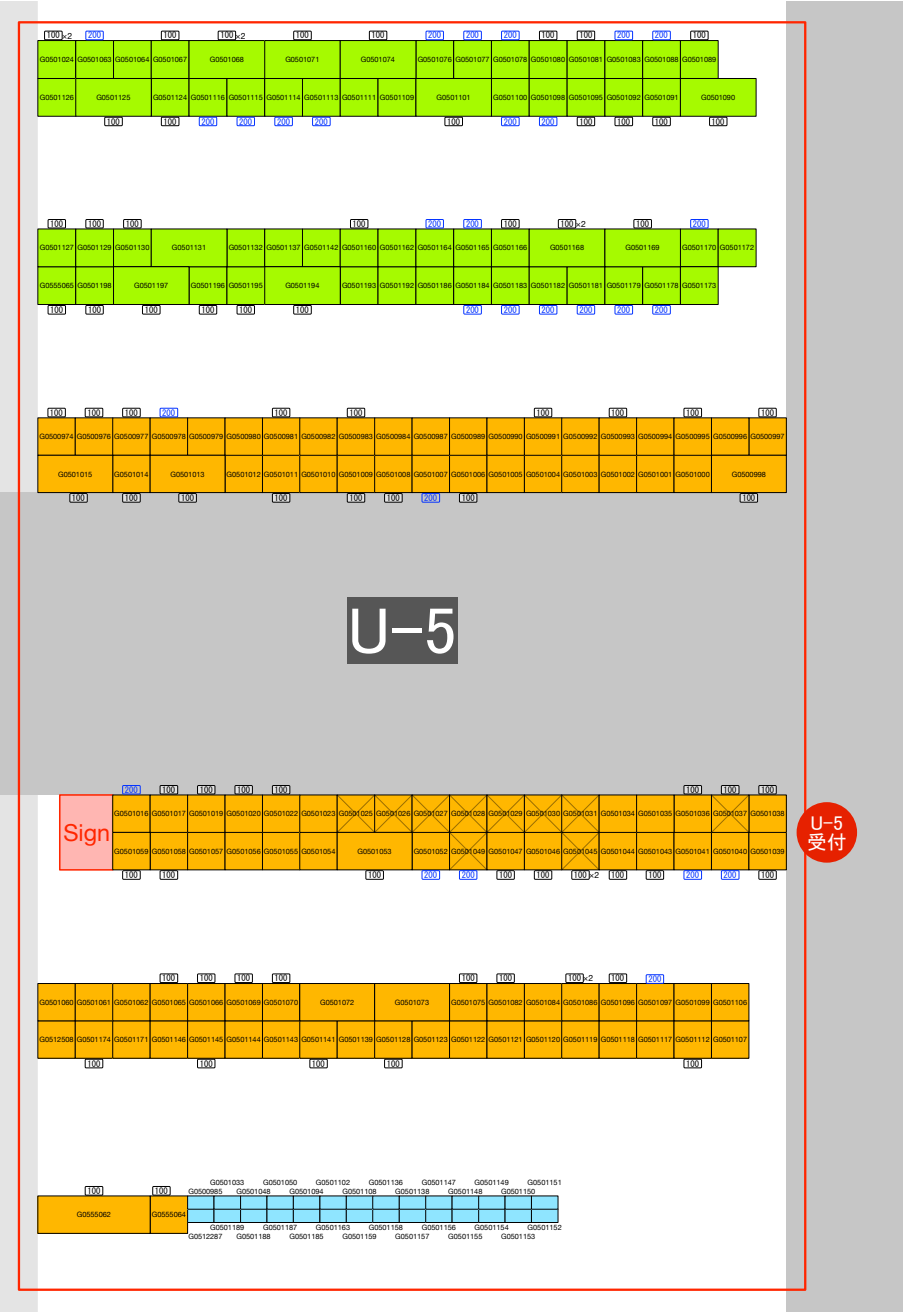

小間凡例	
	床置き
	台置き
	パネル置き
	車両展示
100	100V
200	200V電源
	インターネット (有線)
	中棚


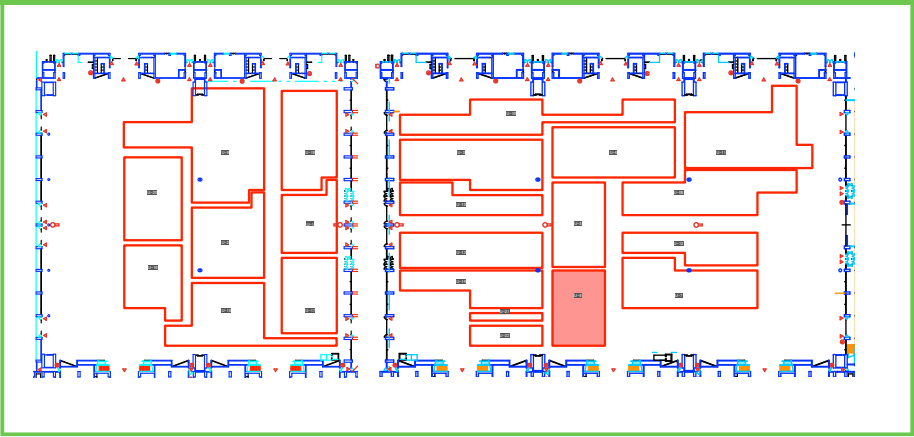


UNIT-6

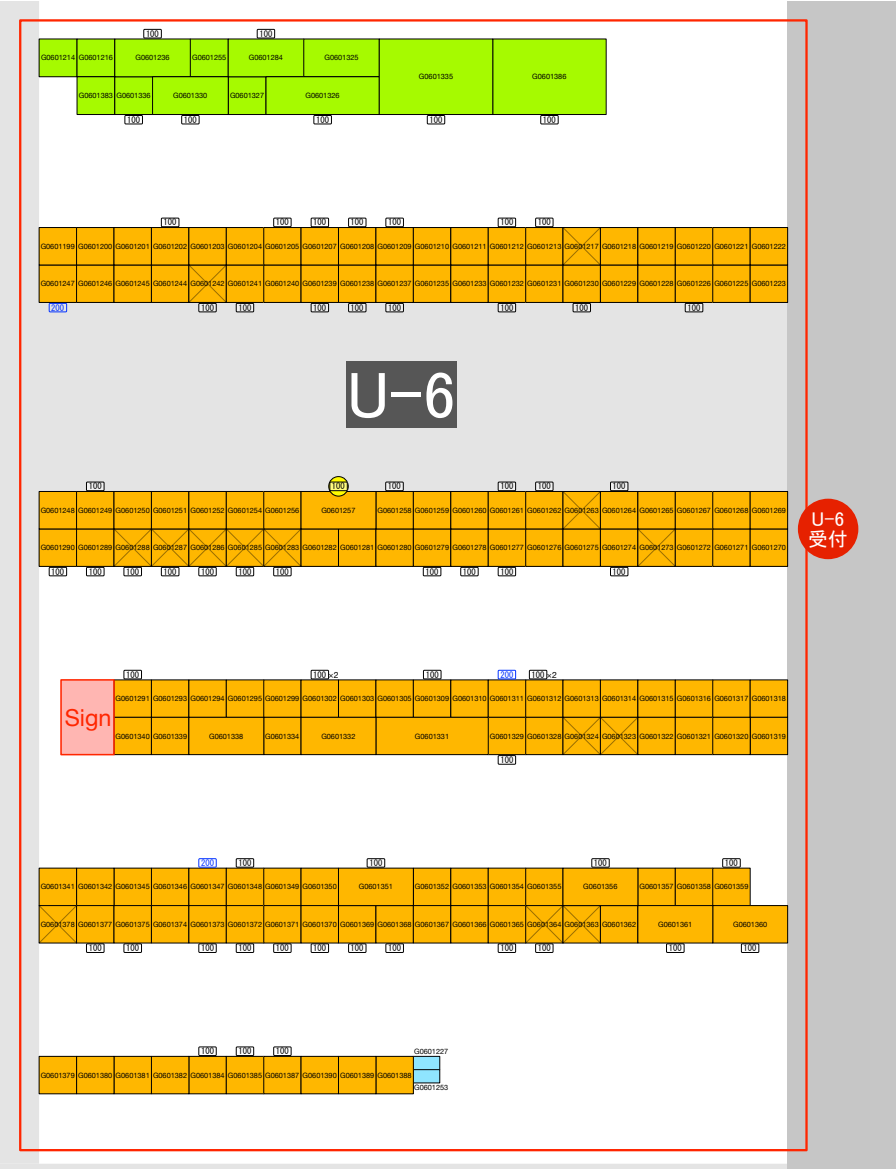



小間凡例	
	床置き
	台置き
	パネル置き
	車両展示
100	100V
200	200V電源
	インターネット (有線)
	中棚

UNIT-7


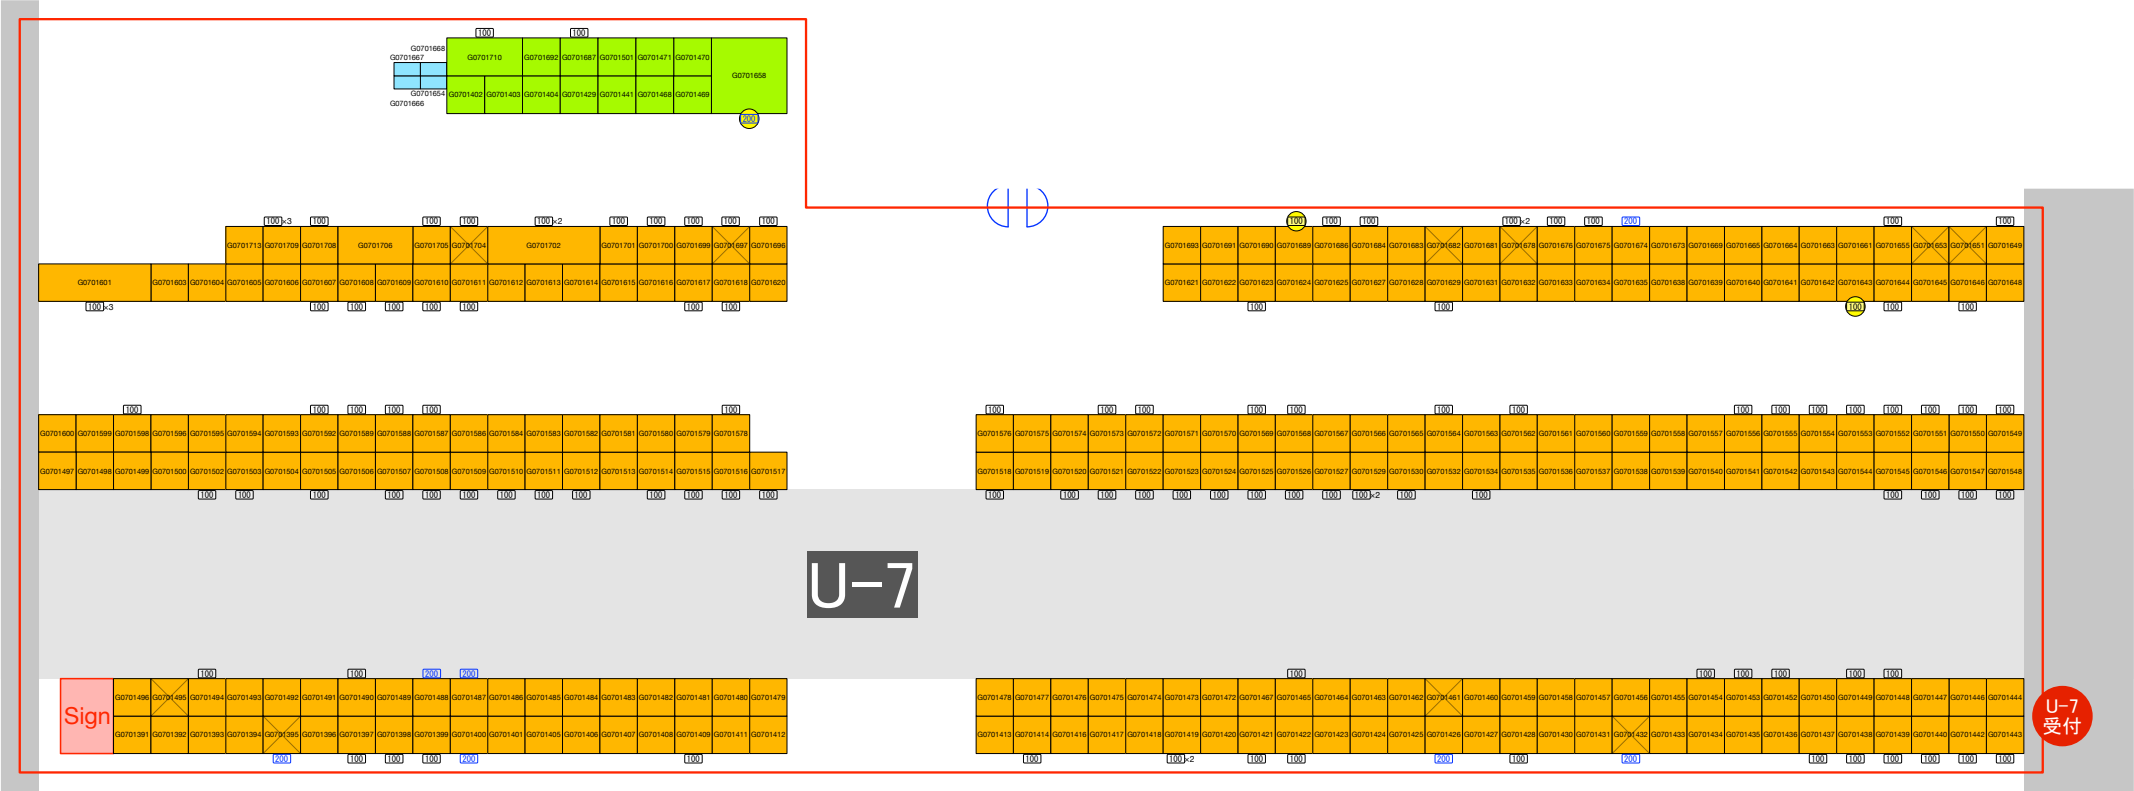
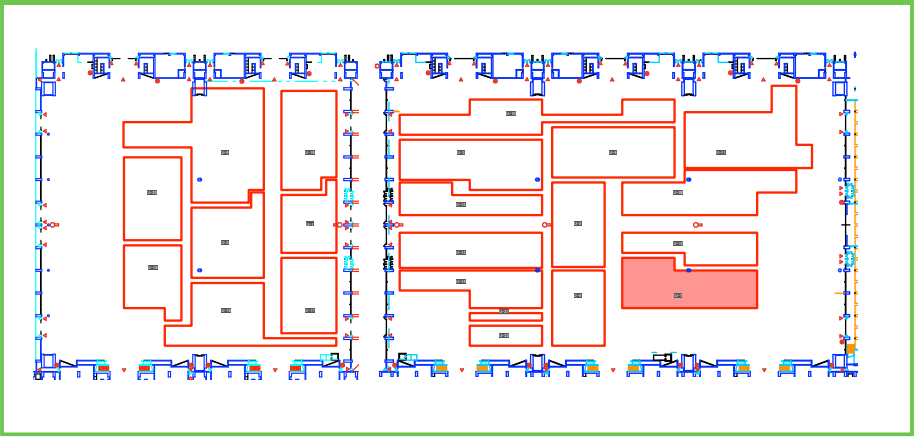


小間凡例	
	床置き
	台置き
	パネル置き
	車両展示
100	100V
200	200V電源
	インターネット (有線)
	中棚

UNIT-8

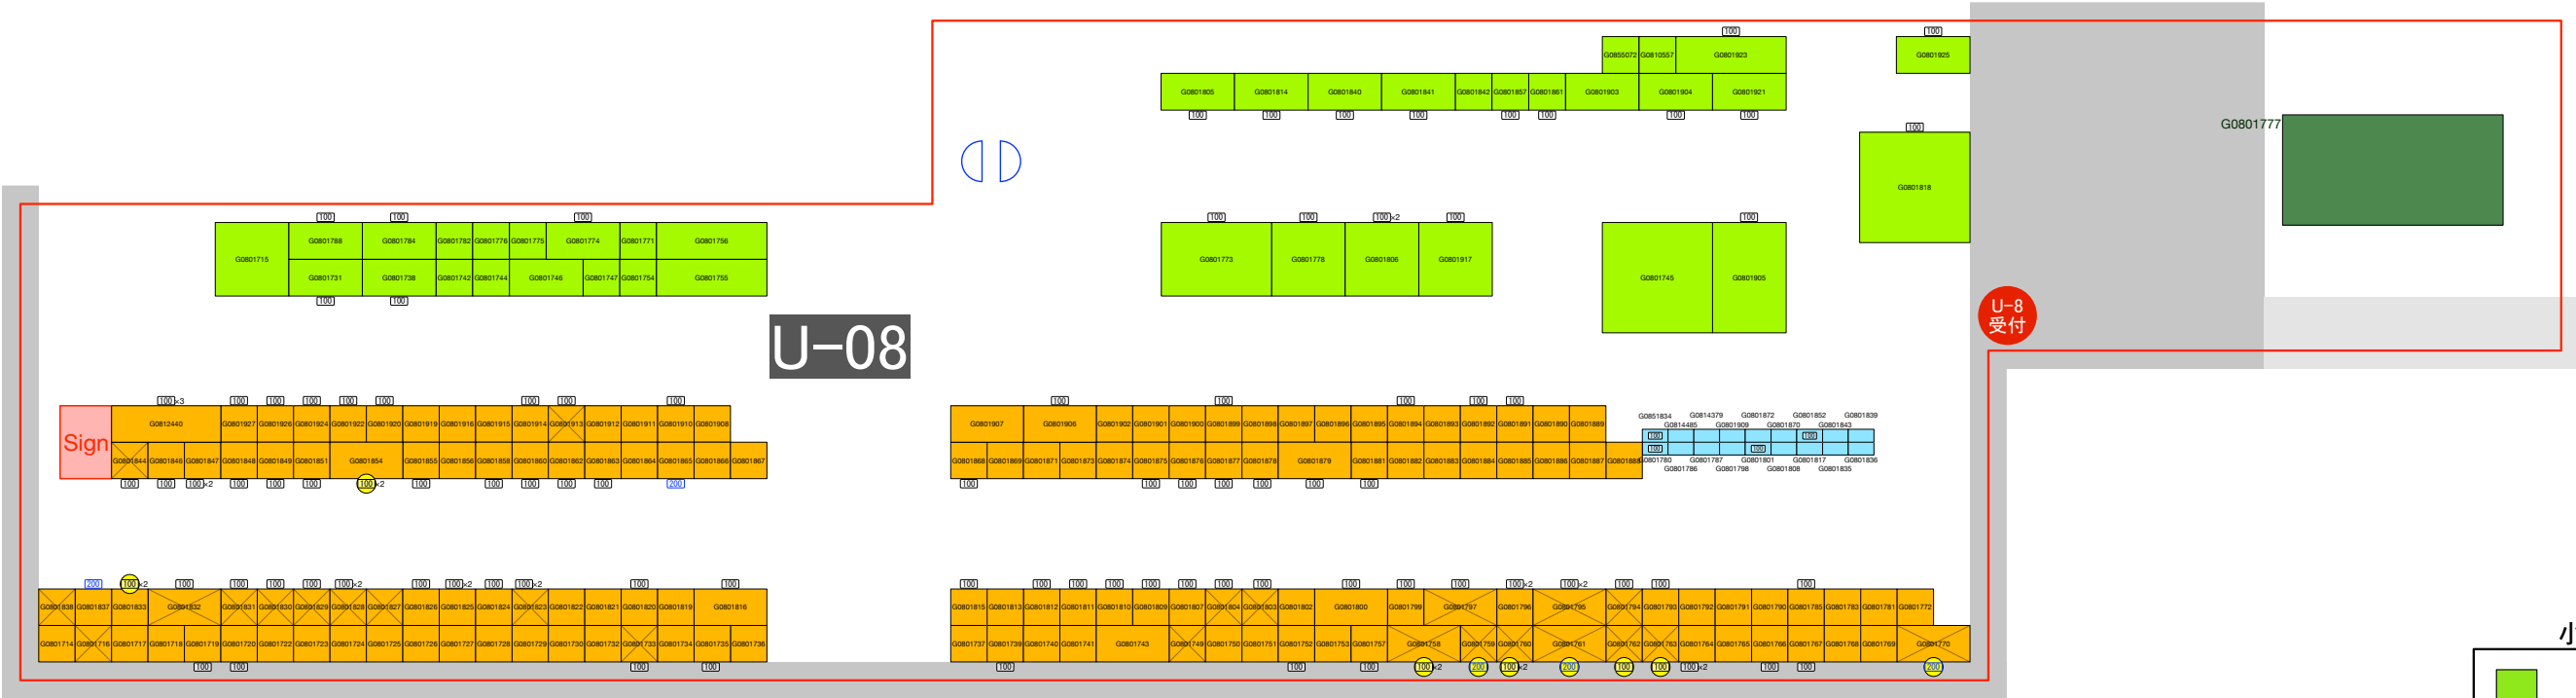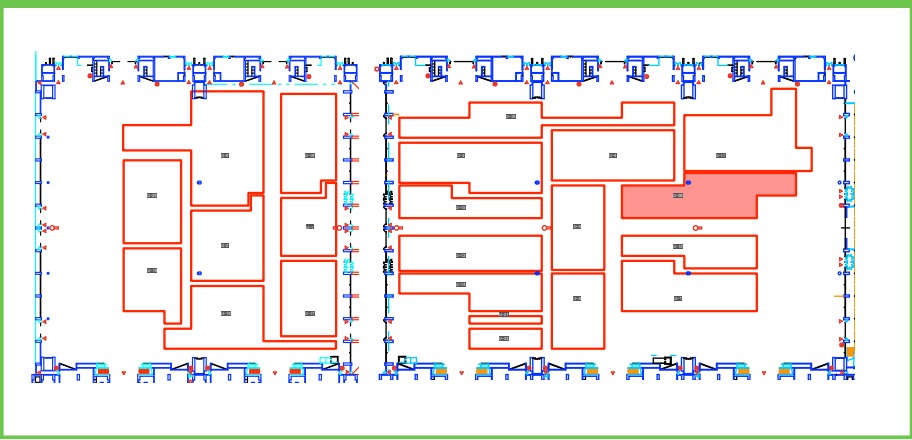



小間凡例	
	床置き
	台置き
	パネル置き
	車両展示
	100V
	200V電源
	インターネット (有線)
	中棚

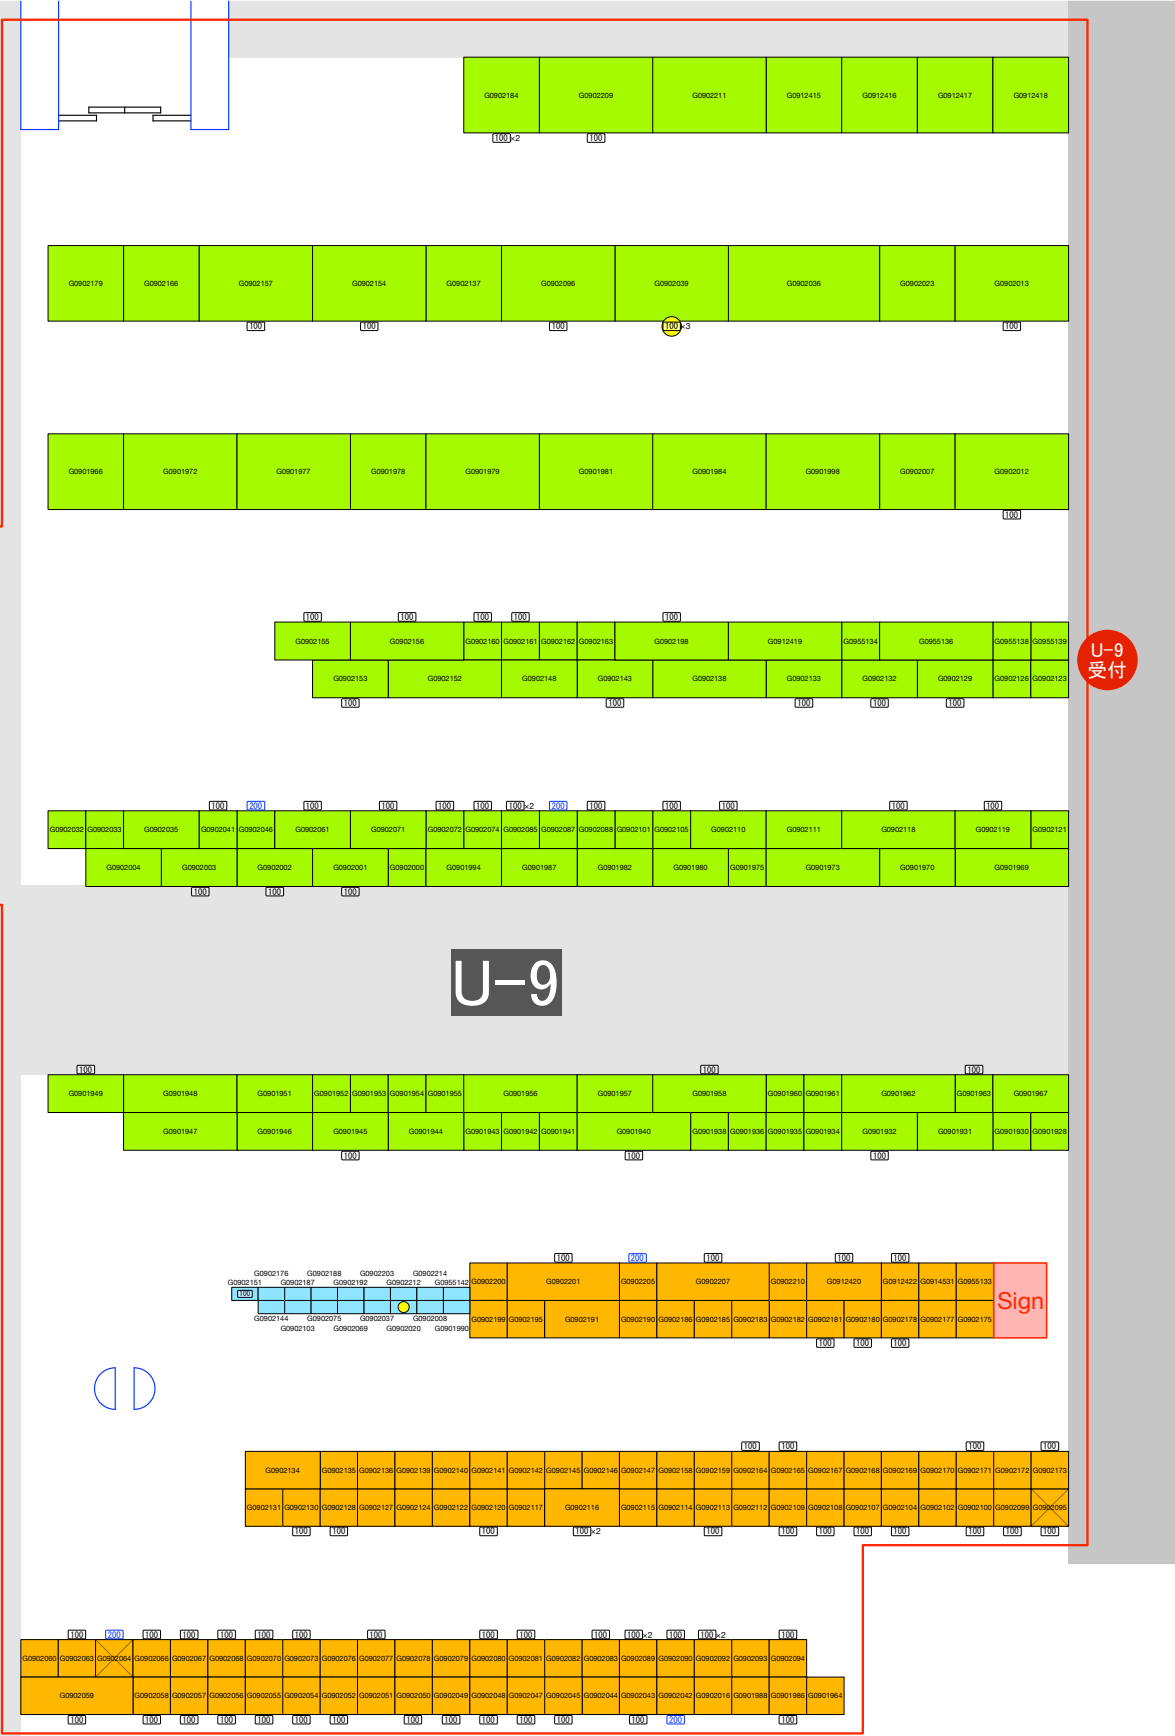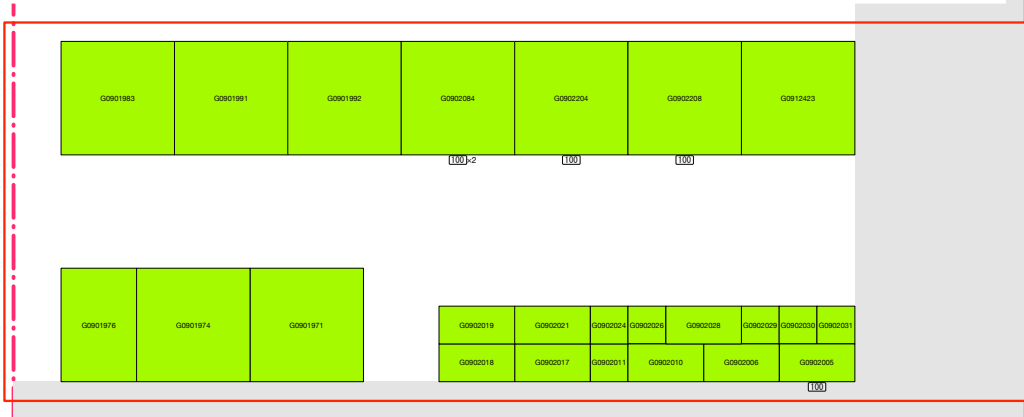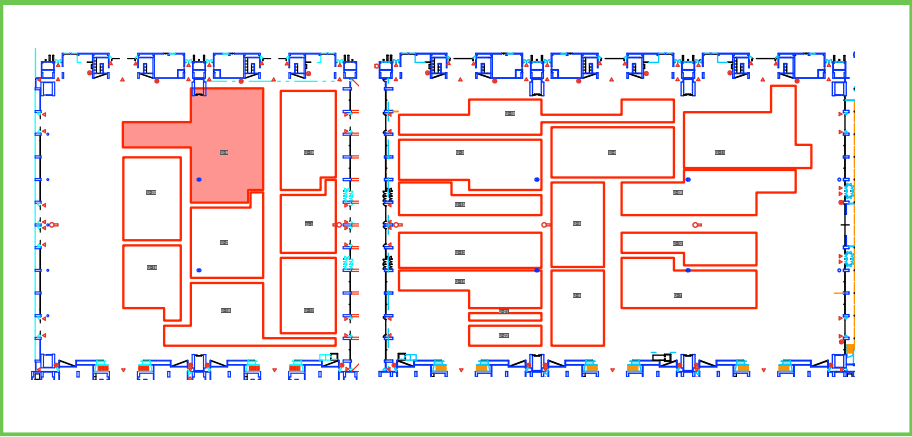


UNIT-9

小間凡例	
	床置き
	台置き
	パネル置き
	車両展示
100	100V
200	200V電源
	インターネット (有線)
	中棚

UNIT-10

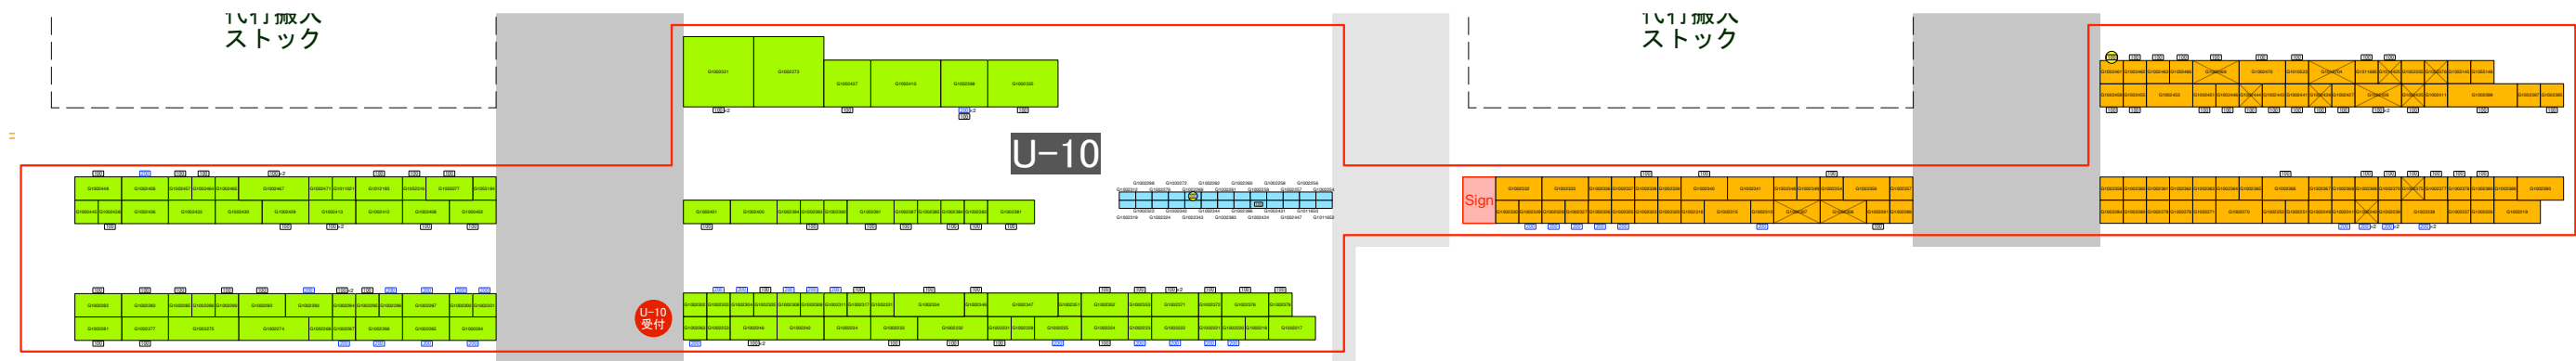
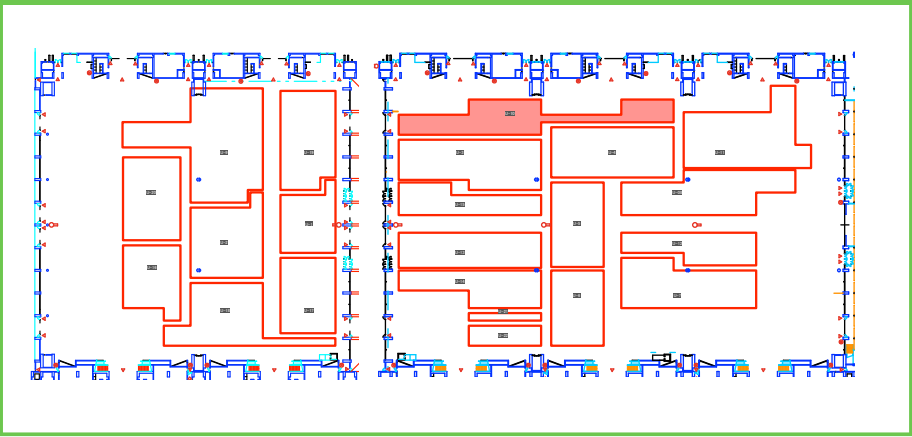


小間凡例	
	床置き
	台置き
	パネル置き
	車両展示
	100V 200V電源
	インターネット (有線)
	中棚

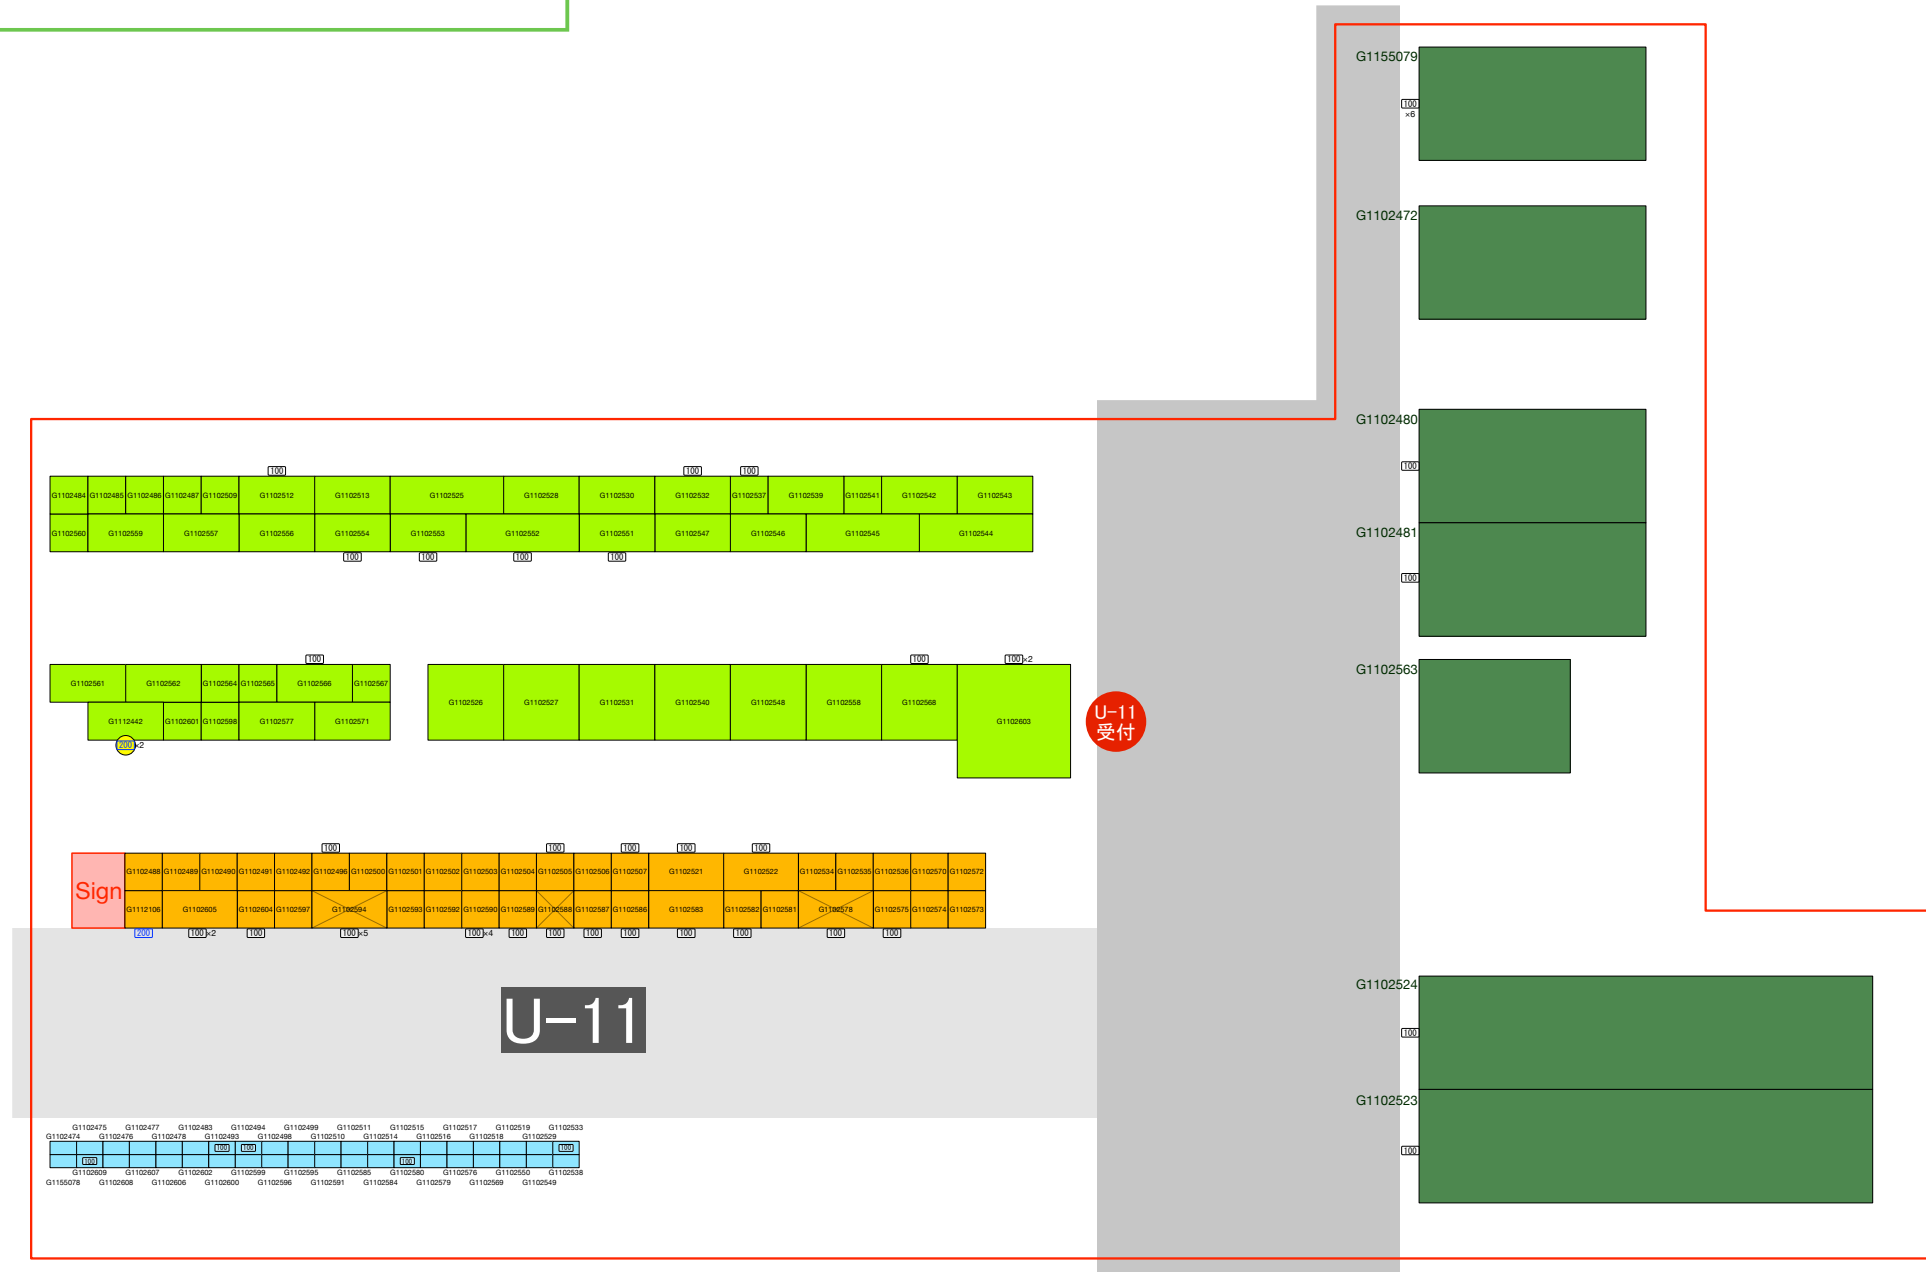



小間凡例	
	床置き
	台置き
	パネル置き
	車両展示
100 200	100V 200V電源
	インターネット (有線)
	中棚

UNIT-12

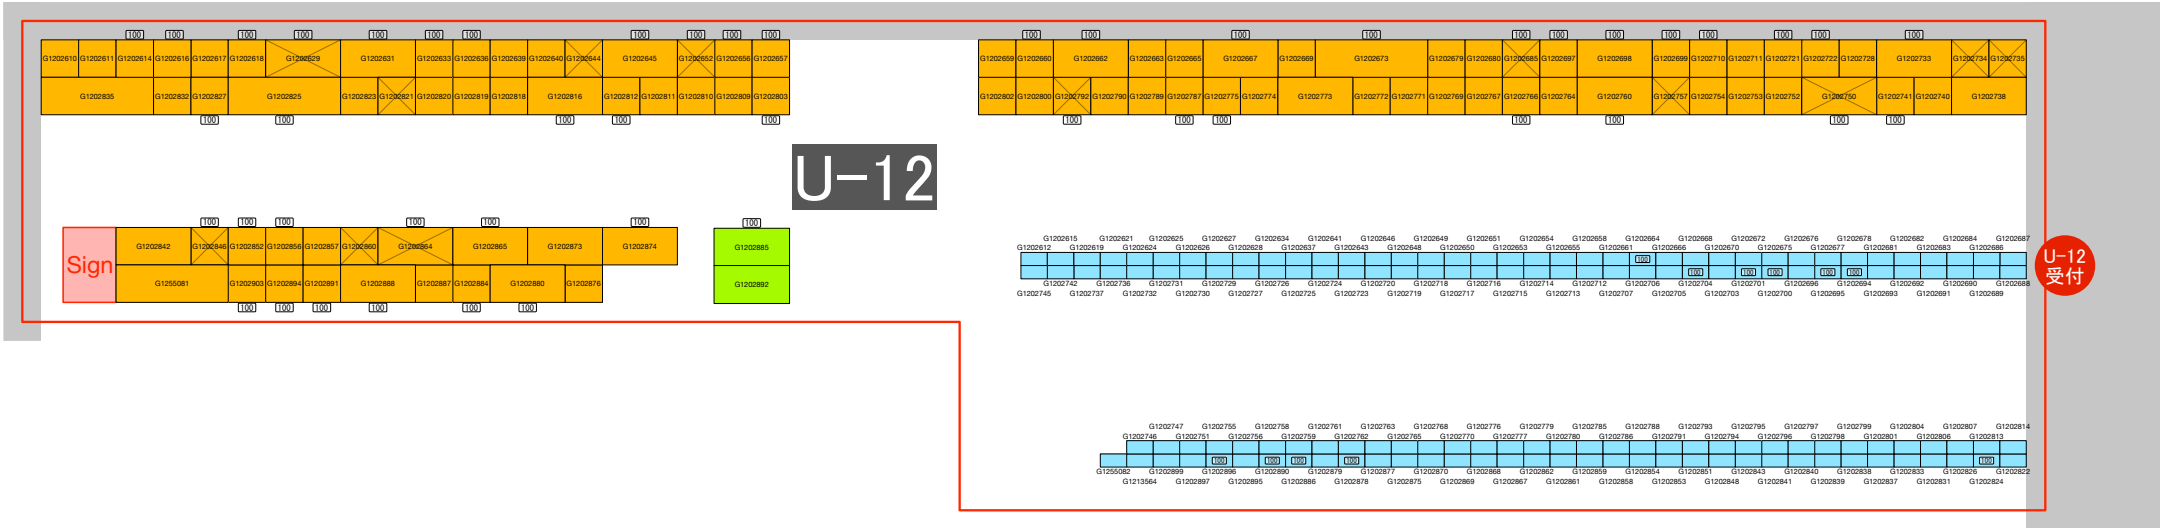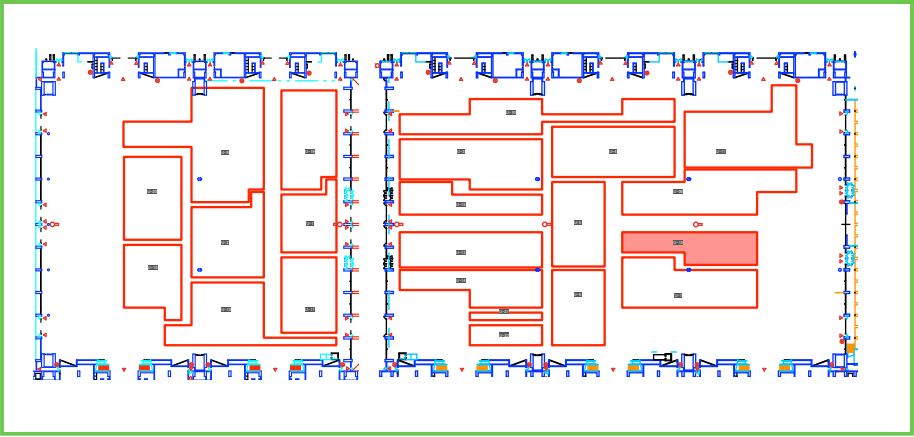



小間凡例	
	床置き
	台置き
	パネル置き
	車両展示
100	100V
200	200V電源
	インターネット (有線)
	中棚

UNIT-13

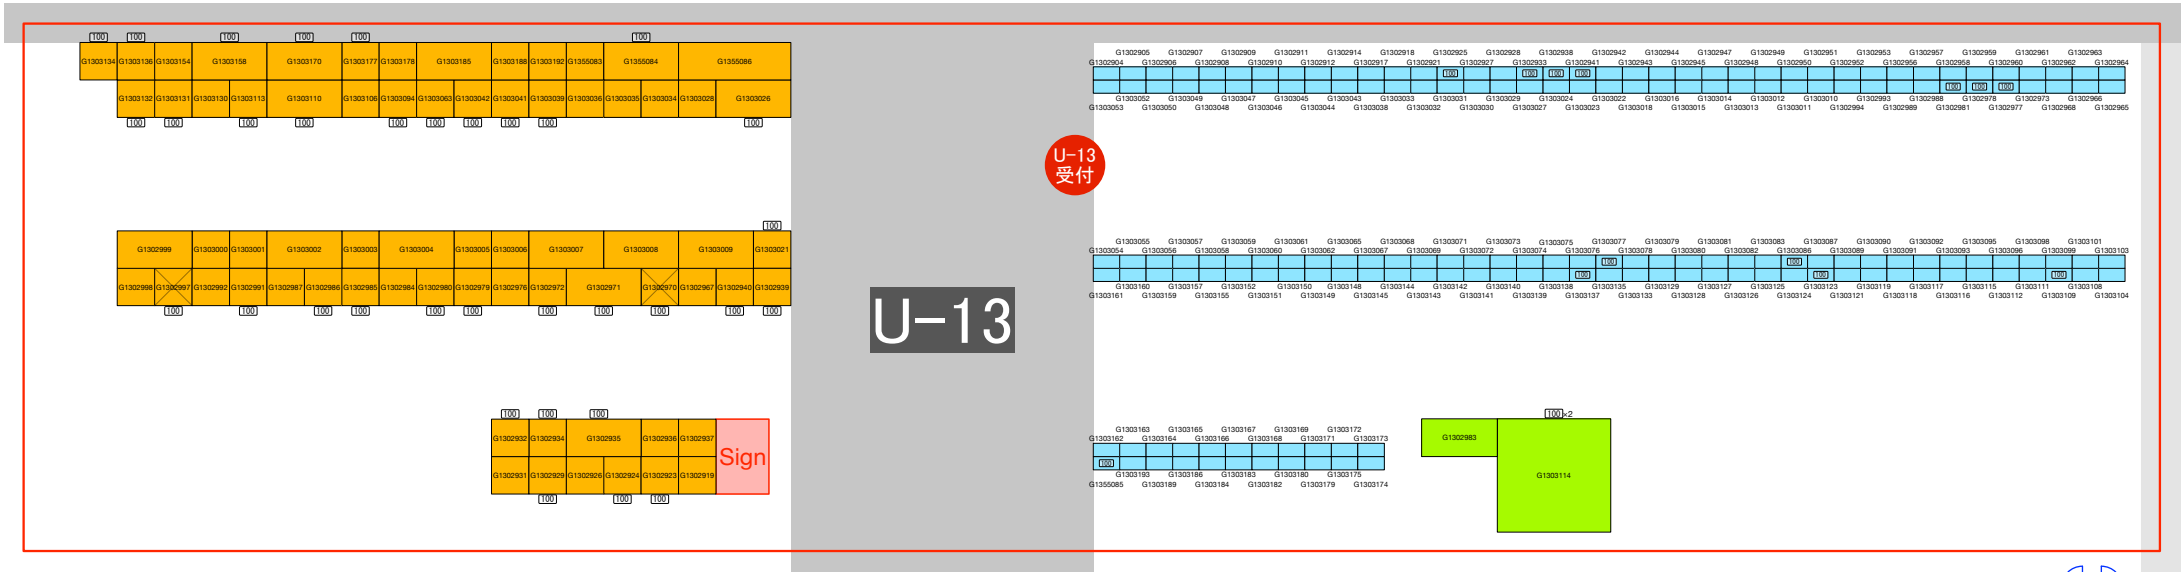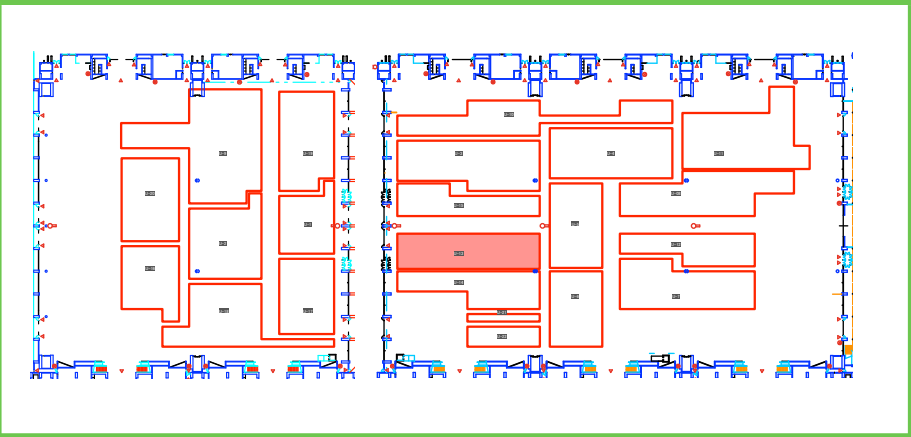



小間凡例	
	床置き
	台置き
	パネル置き
	車両展示
100	100V
200	200V電源
	インターネット (有線)
	中棚

UNIT-14

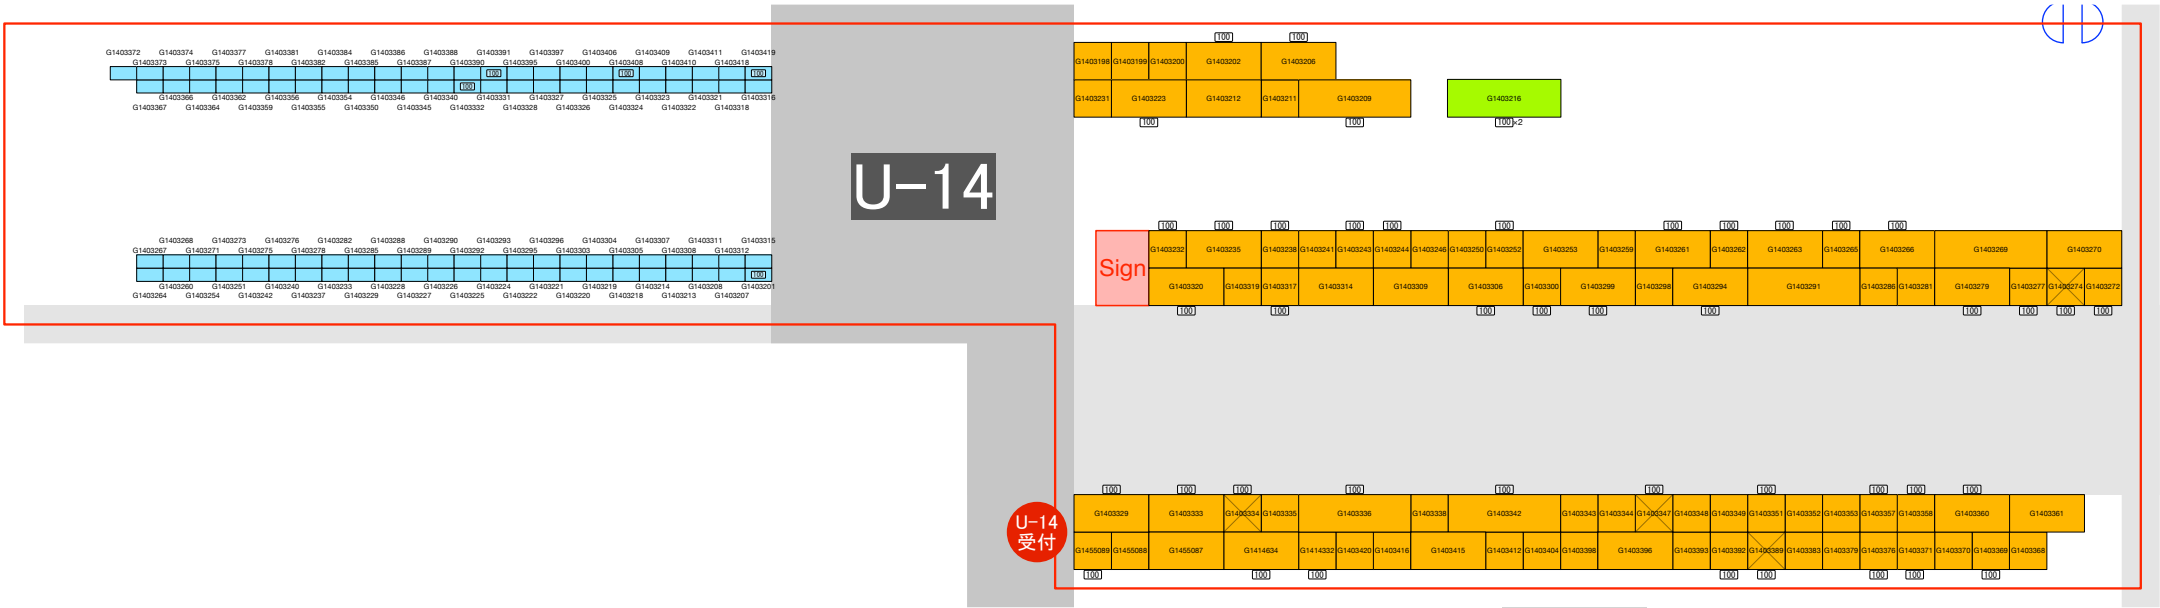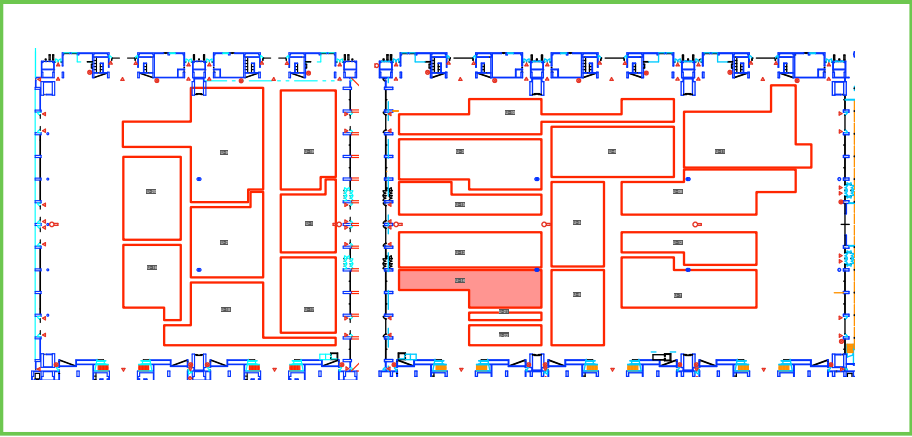



小間凡例	
	床置き
	台置き
	パネル置き
	車両展示
100	100V
200	200V電源
	インターネット (有線)
	中棚

UNIT-15

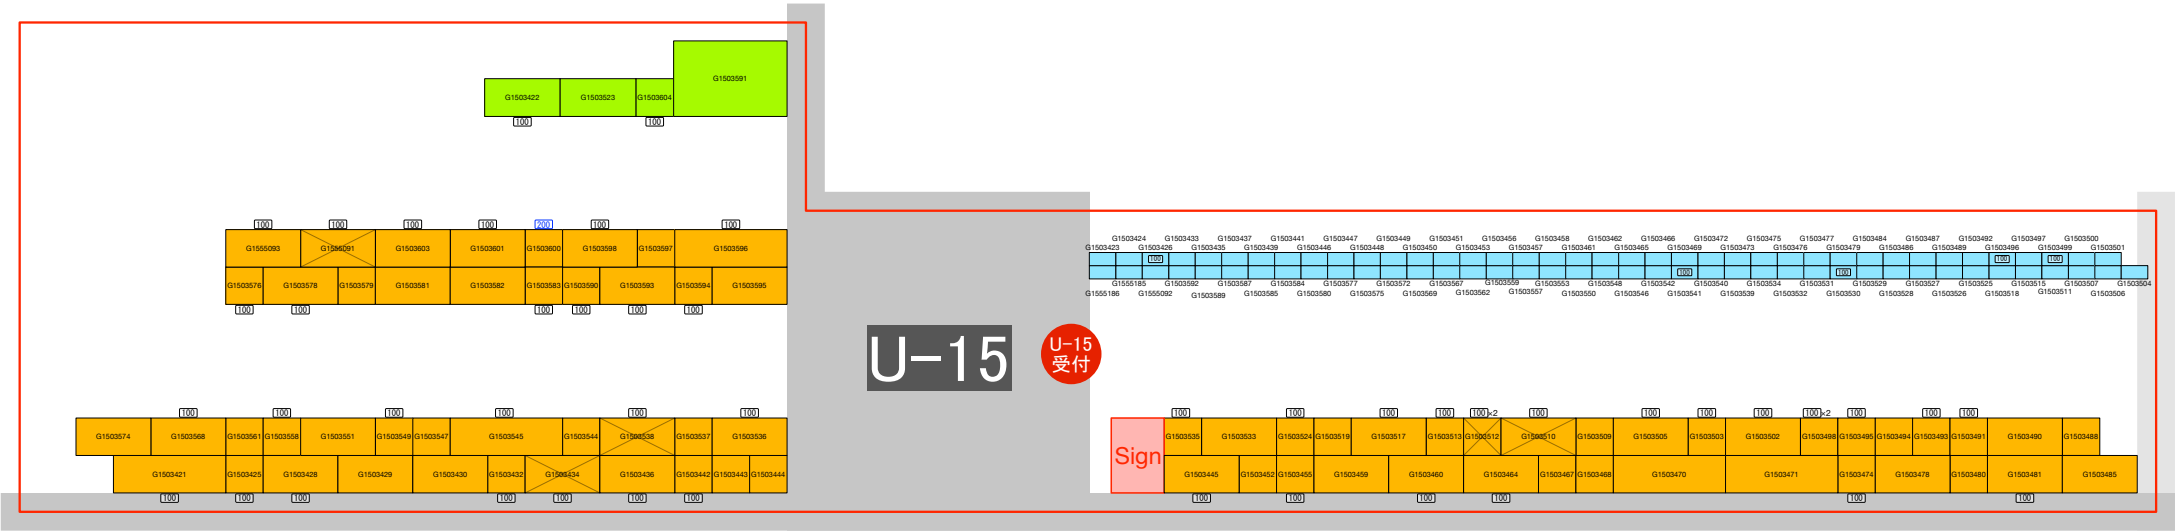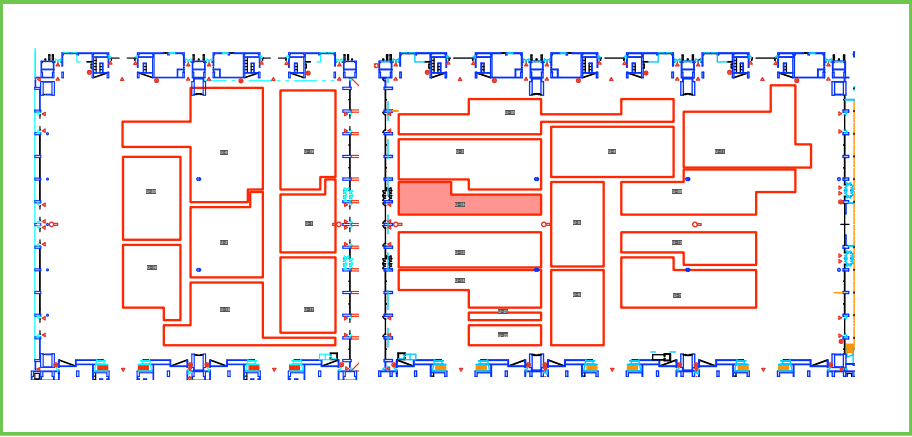



小間凡例	
	床置き
	台置き
	パネル置き
	車両展示
100	100V
200	200V電源
	インターネット (有線)
	中棚

UNIT-16

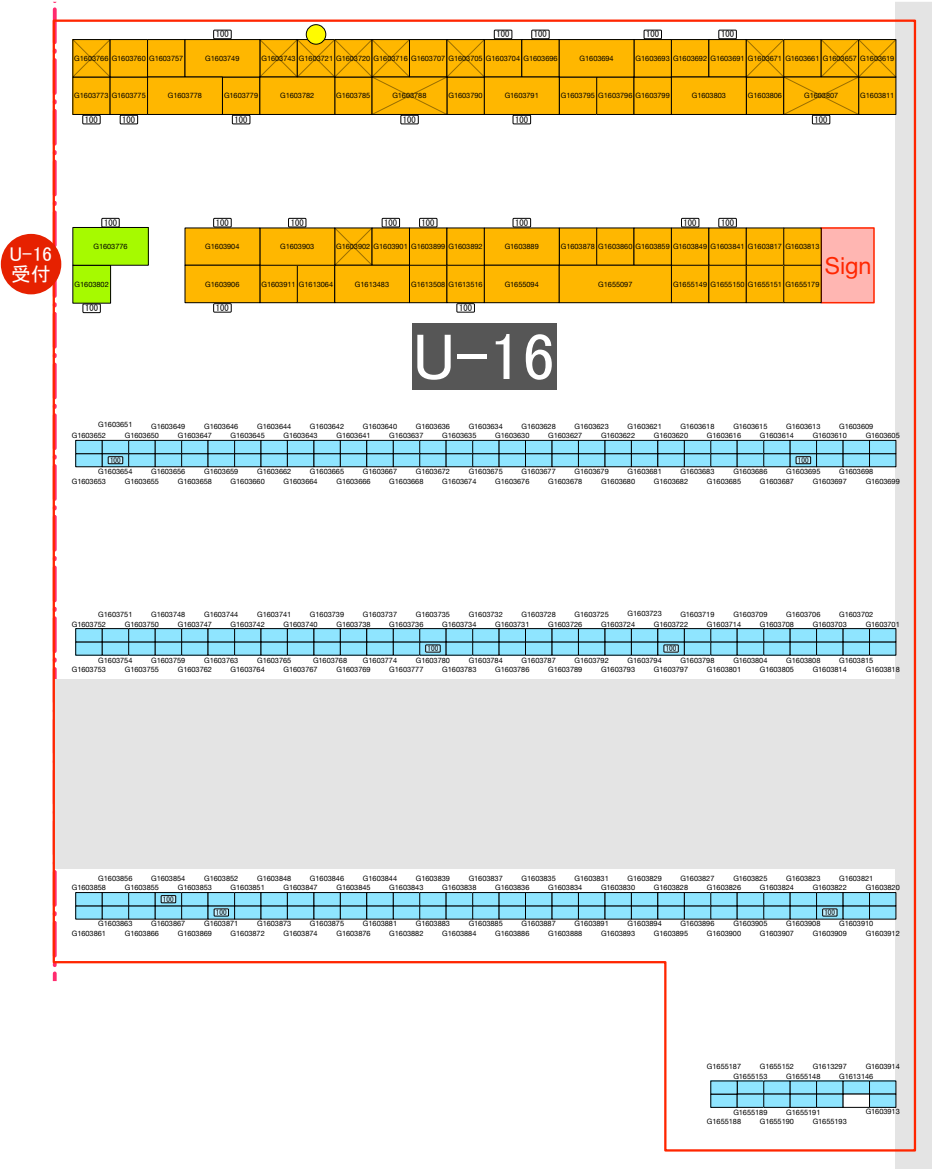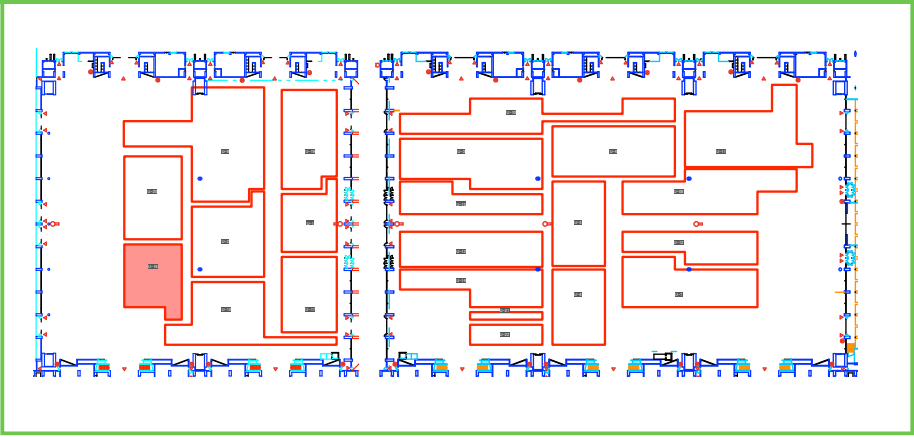


小間凡例	
	床置き
	台置き
	パネル置き
	車両展示
	100V
	200V電源
	インターネット (有線)
	中棚

UNIT-17

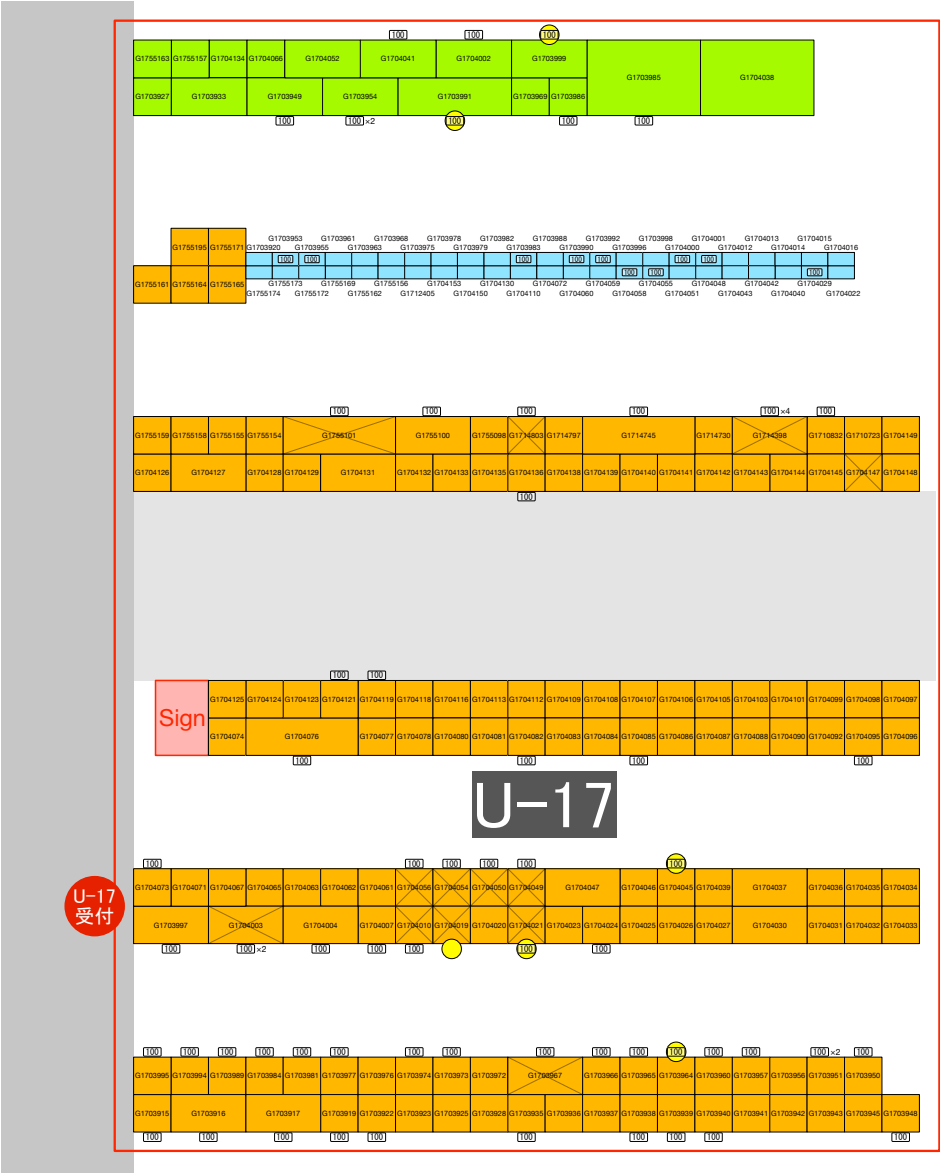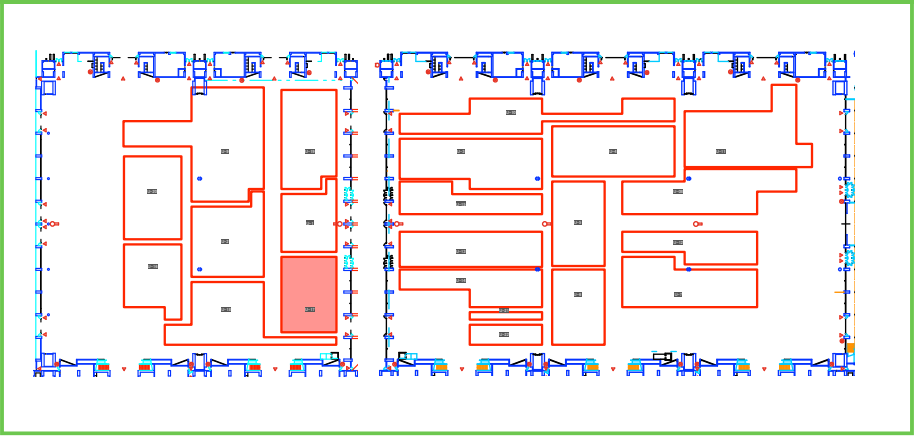


小間凡例	
	床置き
	台置き
	パネル置き
	車両展示
100 200	100V 200V電源
	インターネット (有線)
	中棚

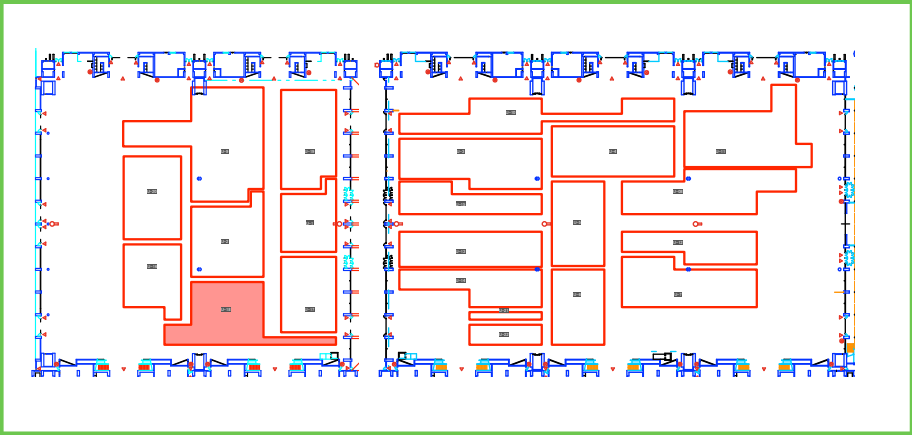



UNIT-18

小間凡例


	床置き
	台置き
	パネル置き
	車両展示
100	100V
200	200V電源
	インターネット (有線)
	中棚

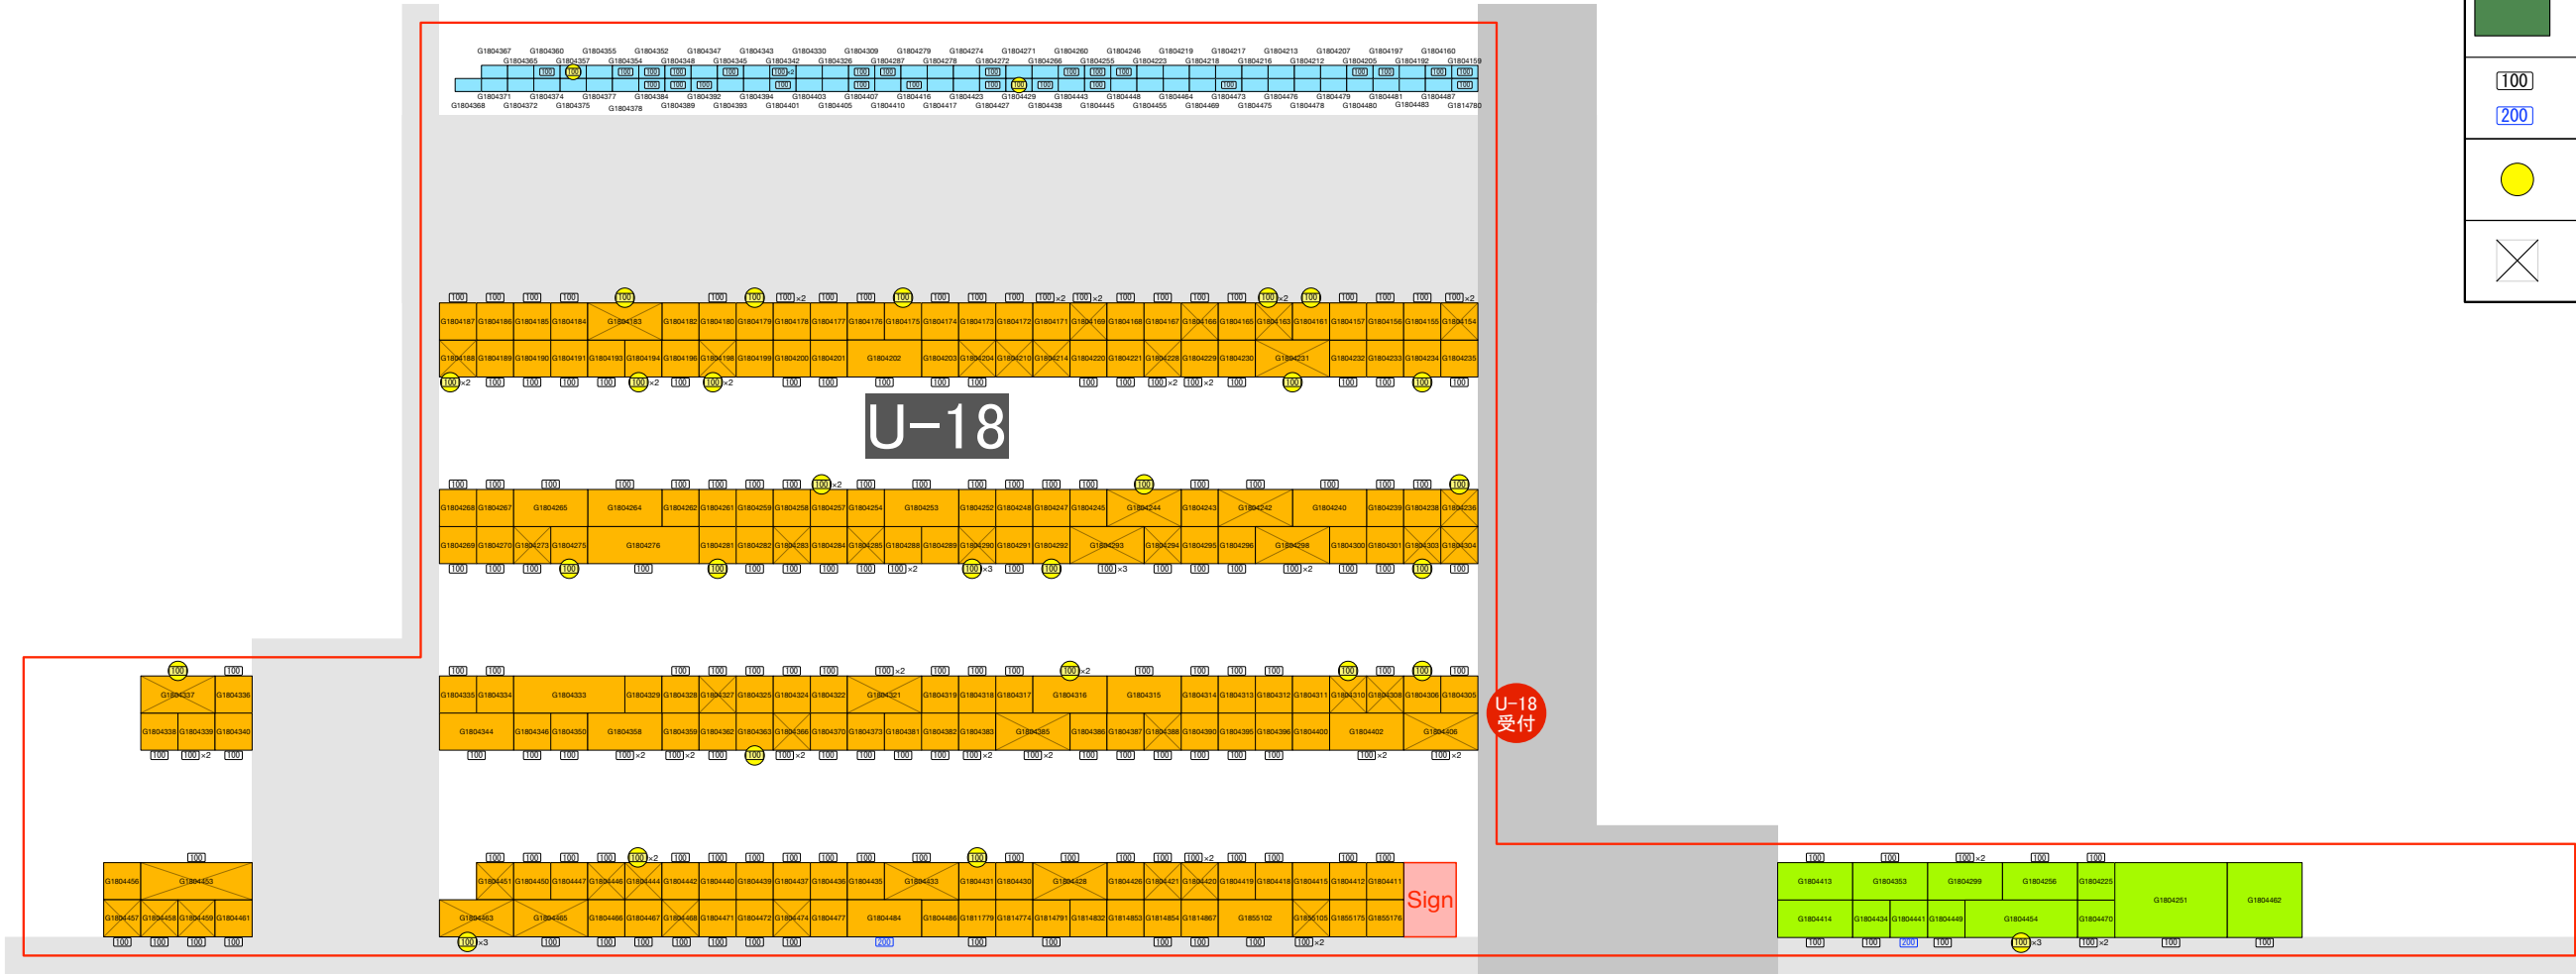


UNIT-19

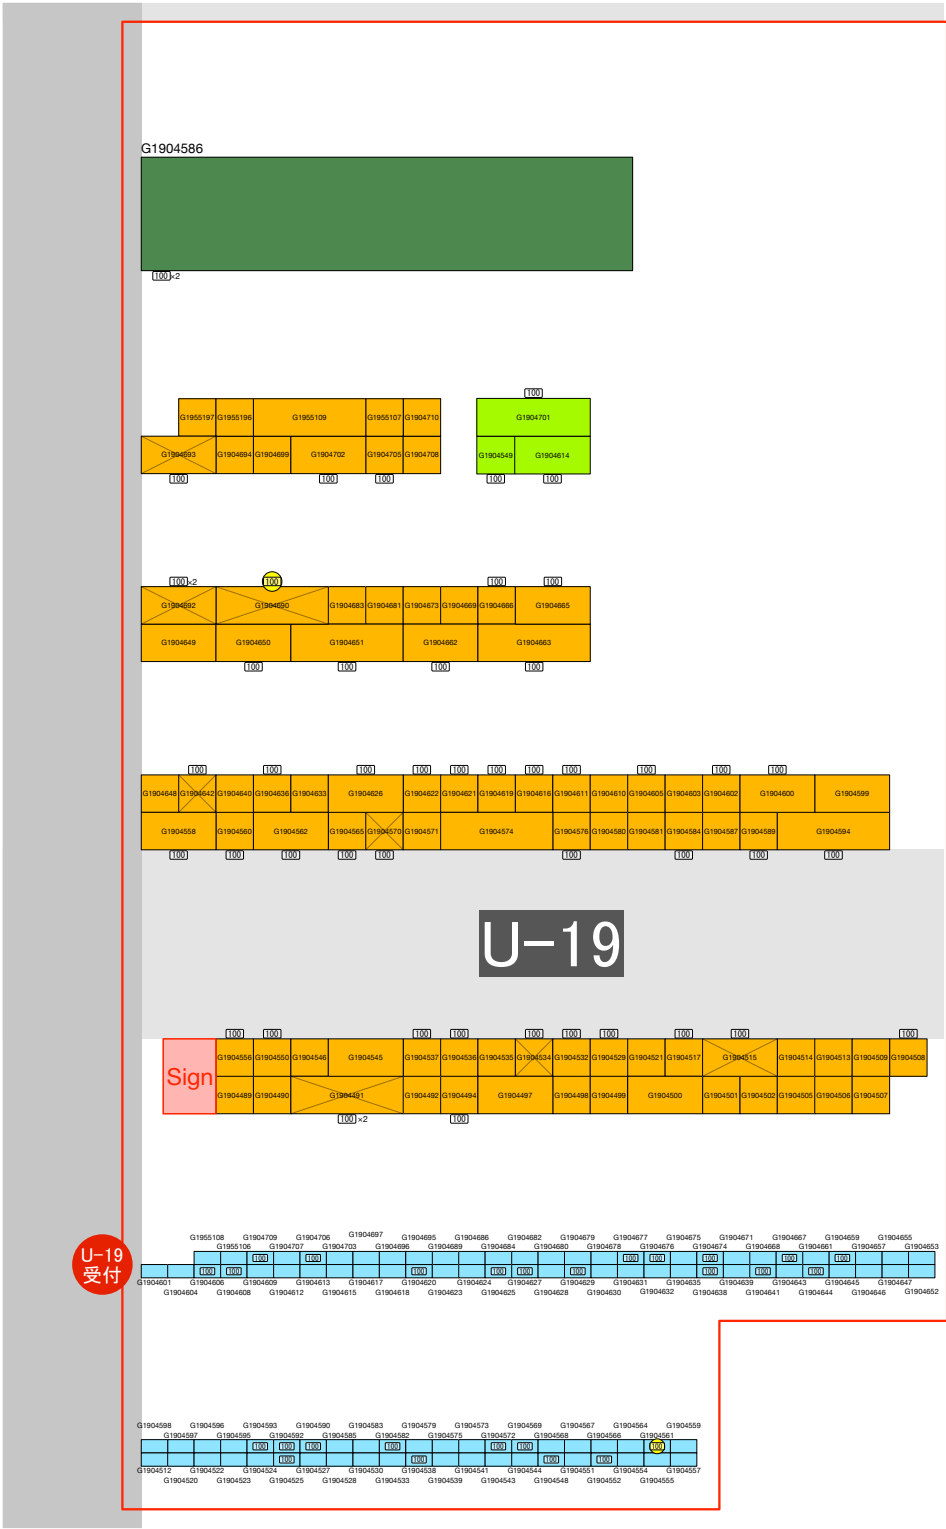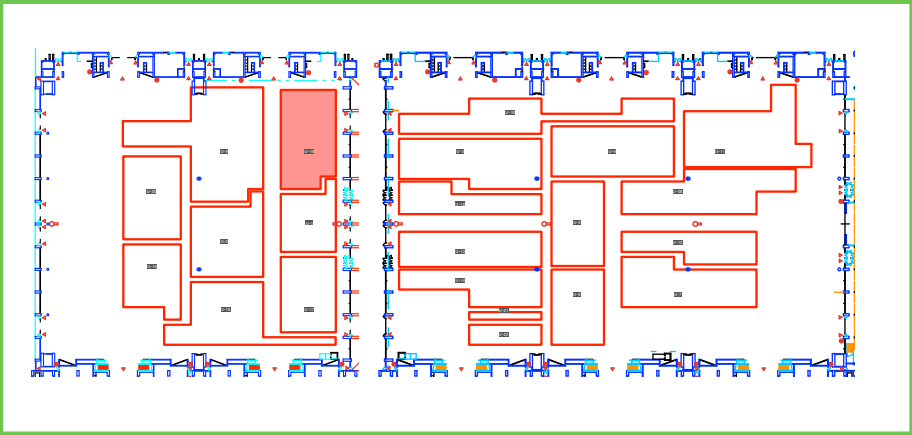


小間凡例	
	床置き
	台置き
	パネル置き
	車両展示
	100V
	200V電源
	インターネット (有線)
	中棚

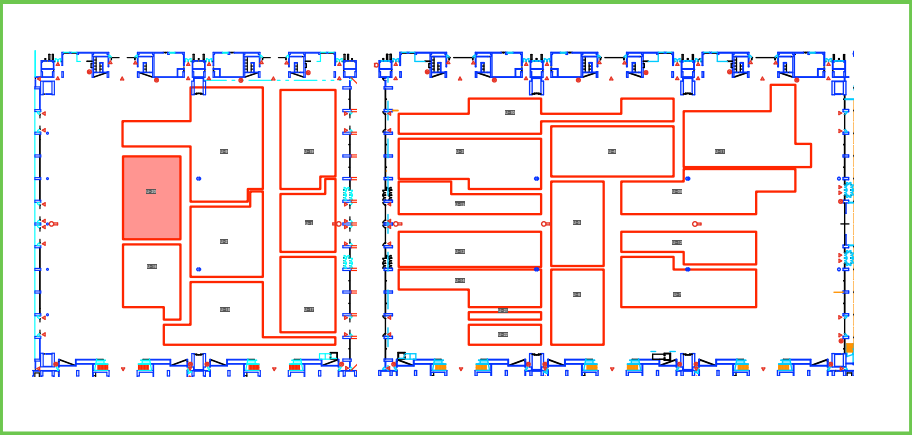


UNIT-20

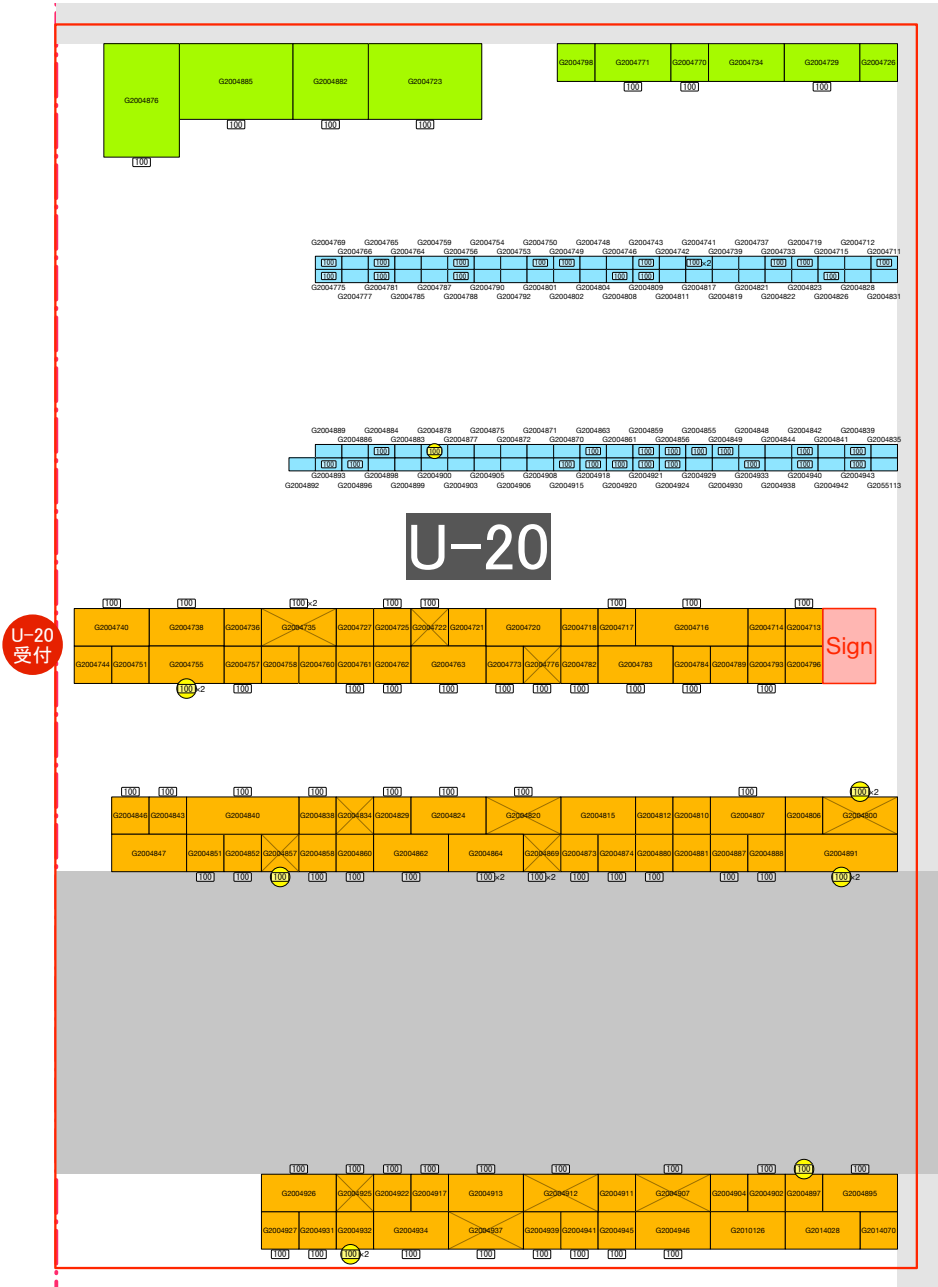


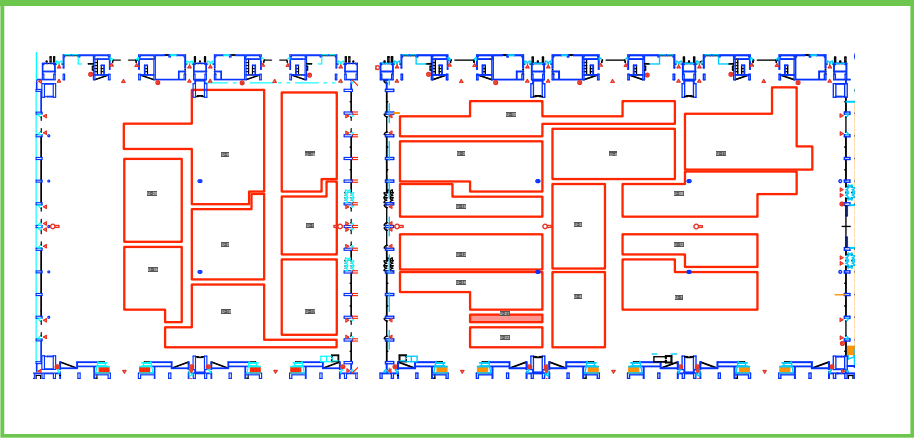


UNIT-21

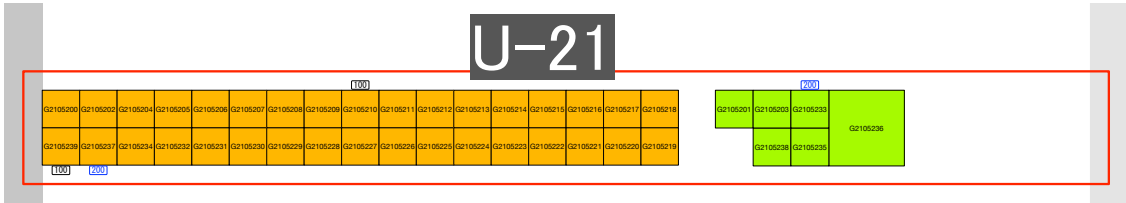

小間凡例	
	床置き
	台置き
	パネル置き
	車両展示
	100V
	200V電源
	インターネット (有線)
	中棚

UNIT-22

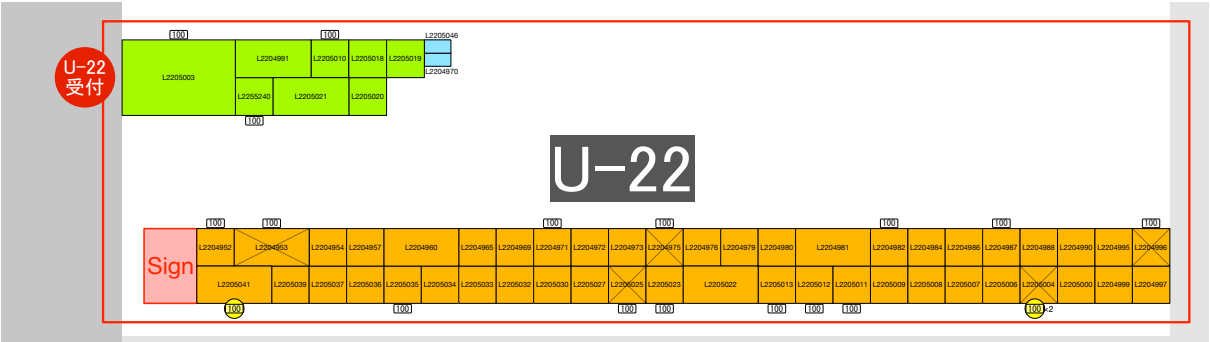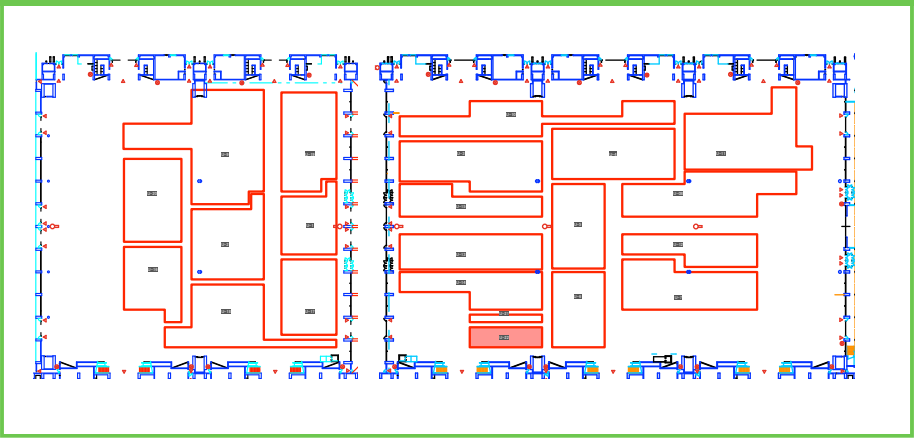

小間凡例	
	床置き
	台置き
	パネル置き
	車両展示
100	100V
200	200V電源
	インターネット (有線)
	中棚