


Nettogrundfläche EG: 75,37 m²
 Nettogrundfläche DG: 73,14 m²
 Nettogrundfläche gesamt: 148,51 m²
 Kniestock: 2,1 m
 Dachneigung: 25°
 Dachform: Satteldach

Stand: Dezember 2018

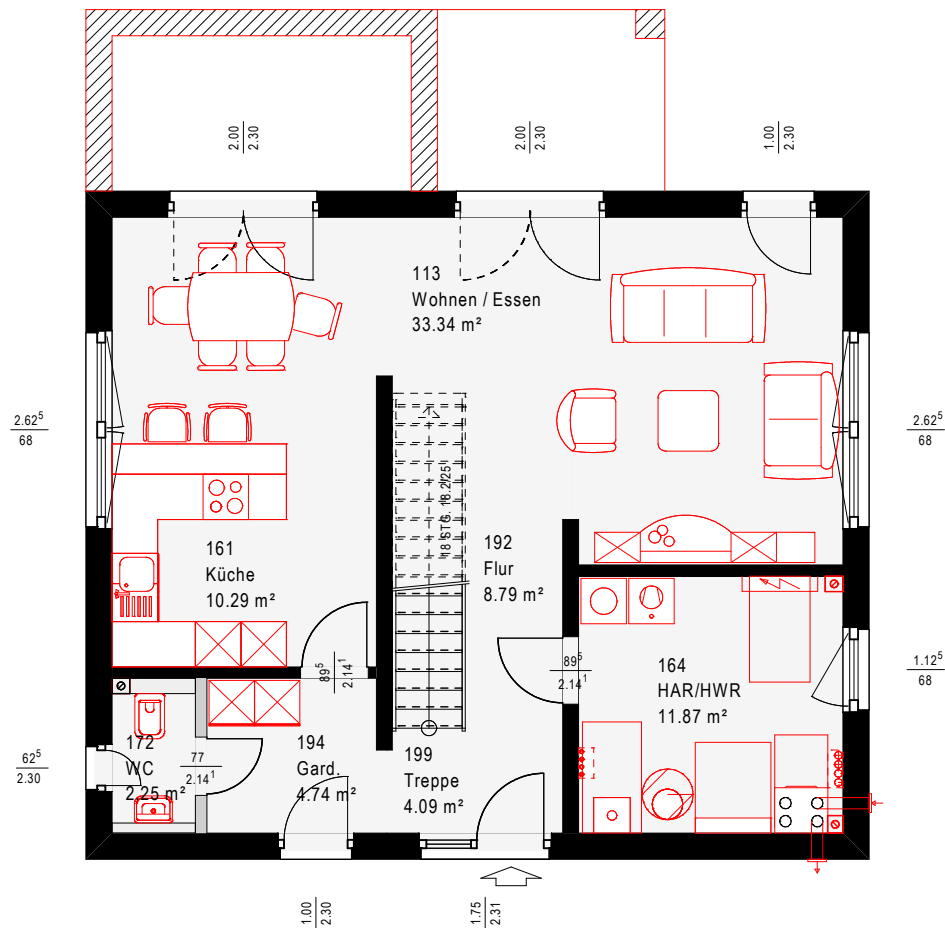

(Maßstab 1 : 100)

OKAL
zuhaus MIT
SYSTEM

Hausreihe: Einfamilienhaus


Nettogrundfläche EG: 75,37 m²Nettogrundfläche DG: 73,14 m²Nettogrundfläche gesamt: 148,51 m²

Kniestock: 2,1 m

Dachneigung: 25°

Dachform: Satteldach

Stand: Dezember 2018

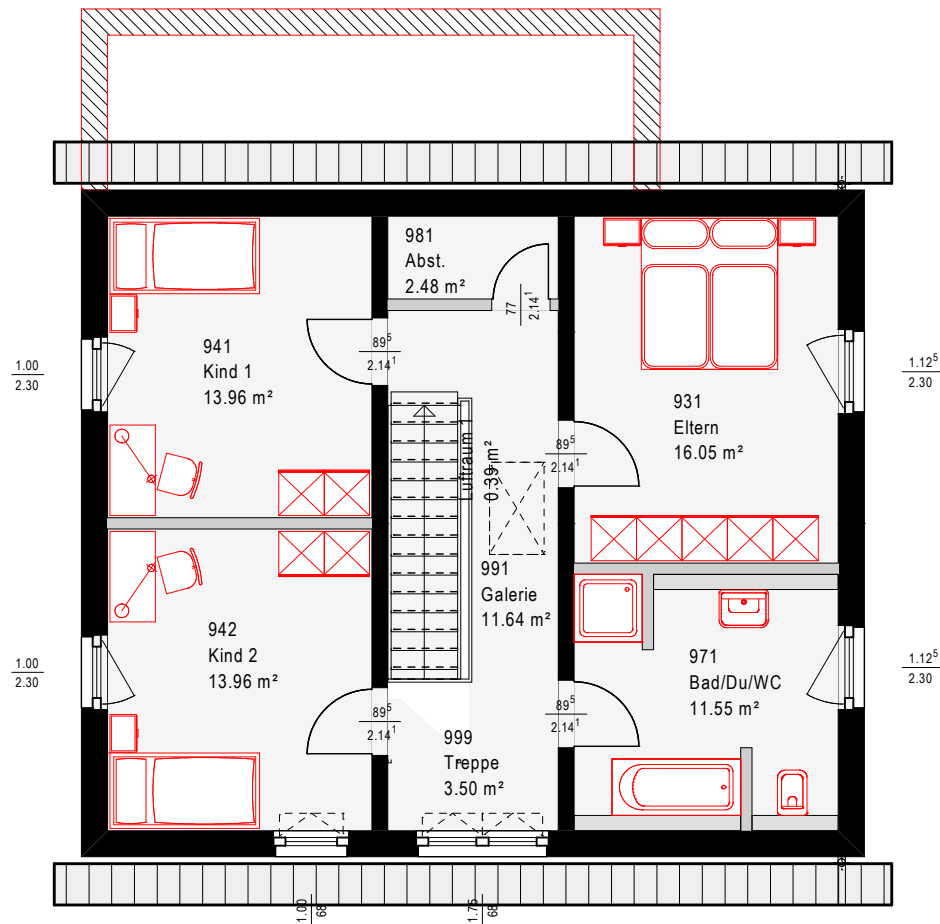

(Maßstab 1:100)

OKAL

zuhaus MIT
SYSTEM