

Hausreihe: Einfamilienhaus


Nettogrundfläche EG: 81,62 m<sup>2</sup>Nettogrundfläche DG: 79,77 m<sup>2</sup>Nettogrundfläche gesamt: 161,39 m<sup>2</sup>

Kniestock: 1 m

Dachneigung: 38°


Dachform: Satteldach

Stand: Dezember 2018

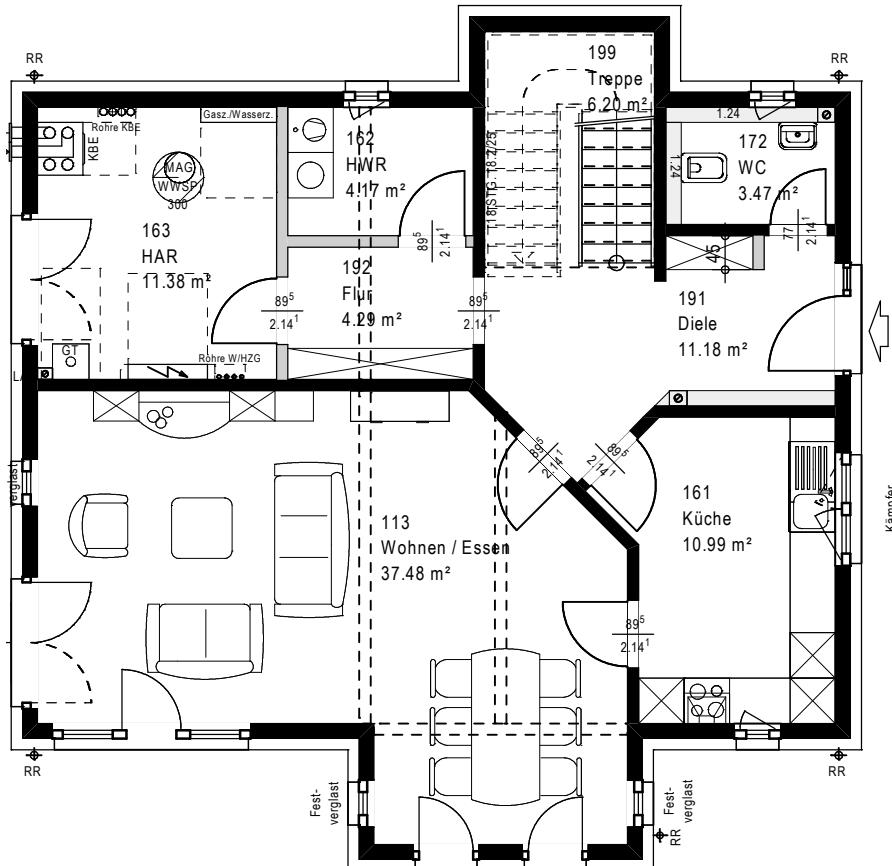

(Maßstab 1:100)

**OKAL**  
Ausgezeichnete Häuser

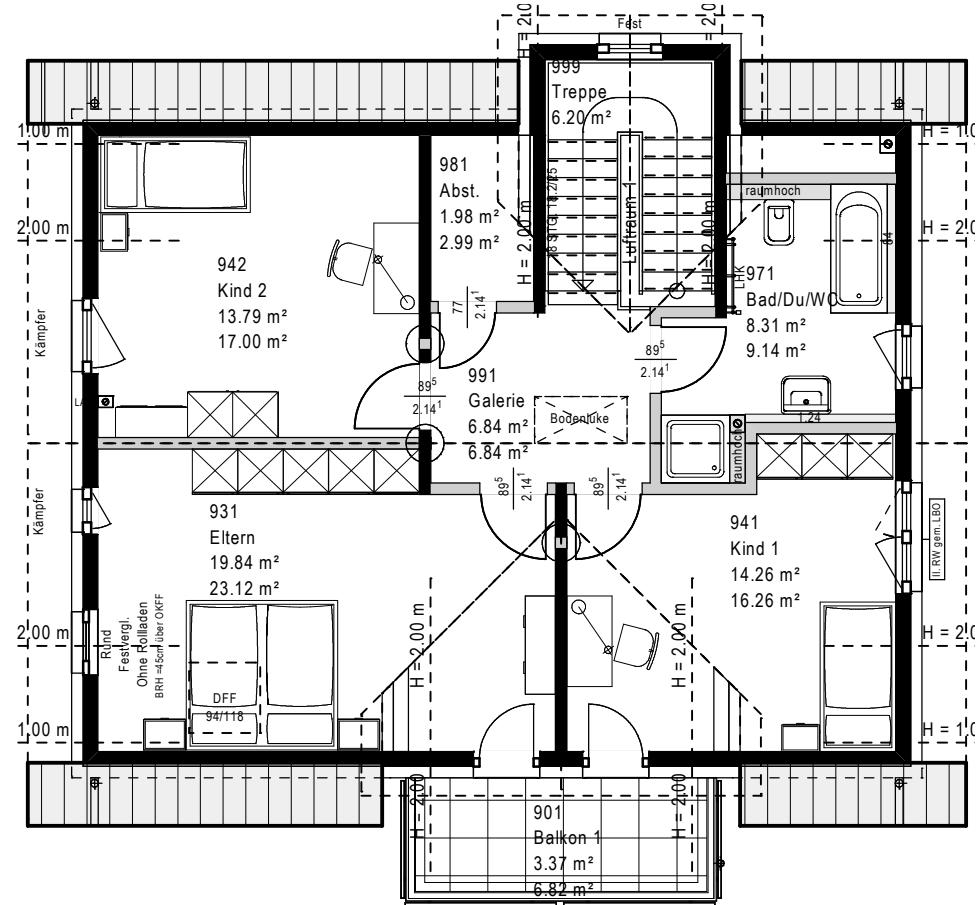Nettogrundfläche EG: 81,62 m<sup>2</sup>Nettogrundfläche DG: 79,77 m<sup>2</sup>Nettogrundfläche gesamt: 161,39 m<sup>2</sup>

Kniestock: 1 m

Dachneigung: 38°

Dachform: Satteldach

Stand: Dezember 2018