

## Hausreihe: Einfamilienhaus

Nettogrundfläche EG: 64,15 m<sup>2</sup>

Nettogrundfläche DG: 61,76 m<sup>2</sup>


Nettogrundfläche gesamt: 125,91 m<sup>2</sup>

Kniestock: 1,5 m

Dachneigung: 38°

### Dachform: Satteldach

Stand: Dezember 2018

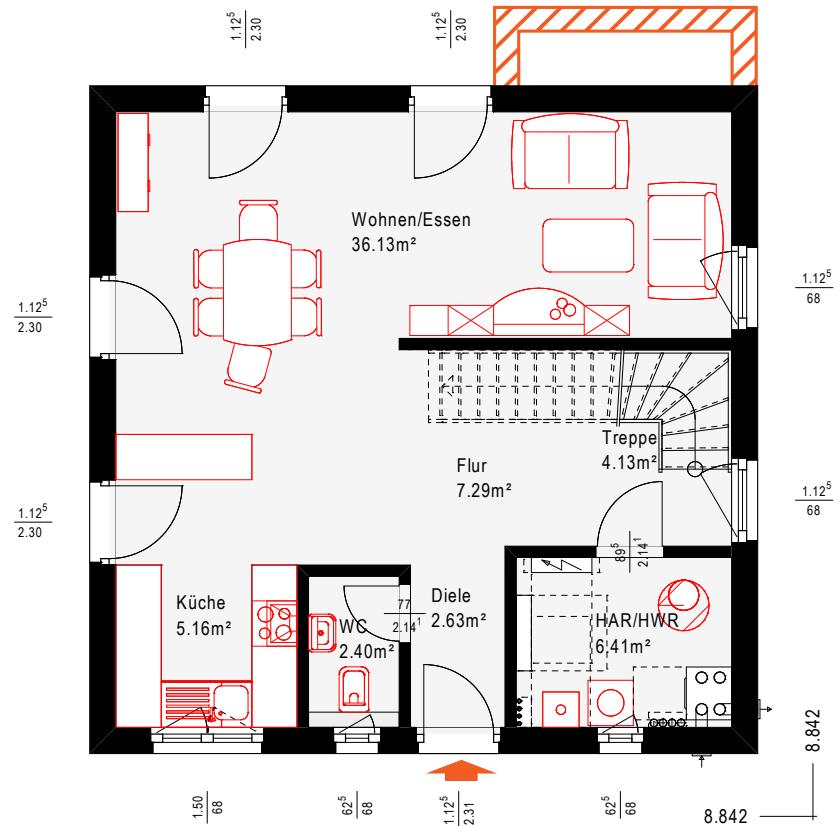

(Maßstab 1:100)

# OKAL

zuhause MIT  
SYSTEM

Hausreihe: Einfamilienhaus


Nettogrundfläche EG: 64,15 m<sup>2</sup>Nettogrundfläche DG: 61,76 m<sup>2</sup>Nettogrundfläche gesamt: 125,91 m<sup>2</sup>

Kniestock: 1,5 m

Dachneigung: 38°

Dachform: Satteldach

Stand: Dezember 2018

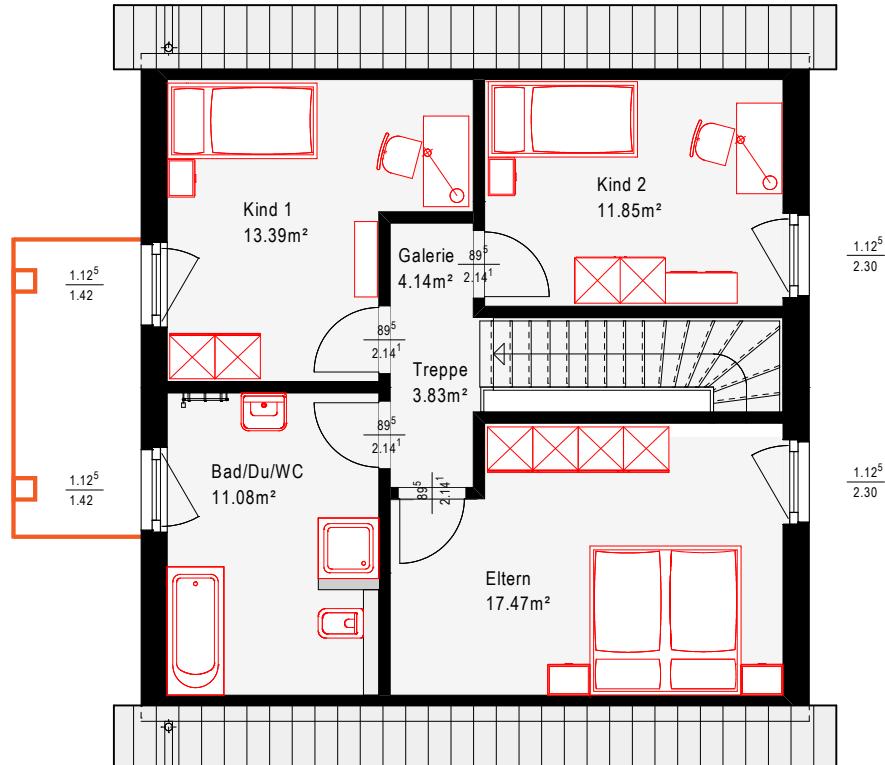

(Maßstab 1:100)

**OKAL**  
**zuhause** MIT  
**SYSTEM**