


Hausreihe: Einfamilienhaus

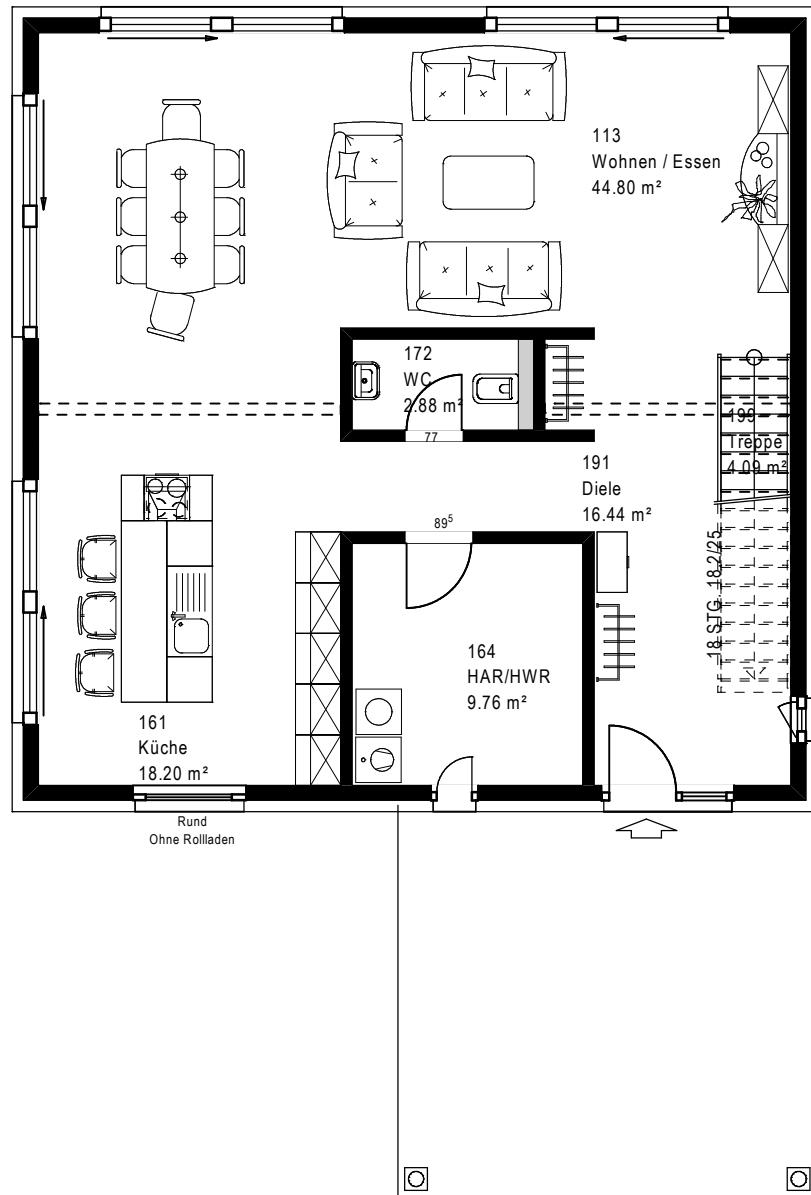


(Maßstab 1:100)

Nettogrundfläche EG: 96,17 m<sup>2</sup>Nettogrundfläche DG: 119,86: x m<sup>2</sup>Nettogrundfläche gesamt: 216,03 m<sup>2</sup>

Dachform: Flachdach

Stand: Dezember 2018

Hausreihe: Einfamilienhaus

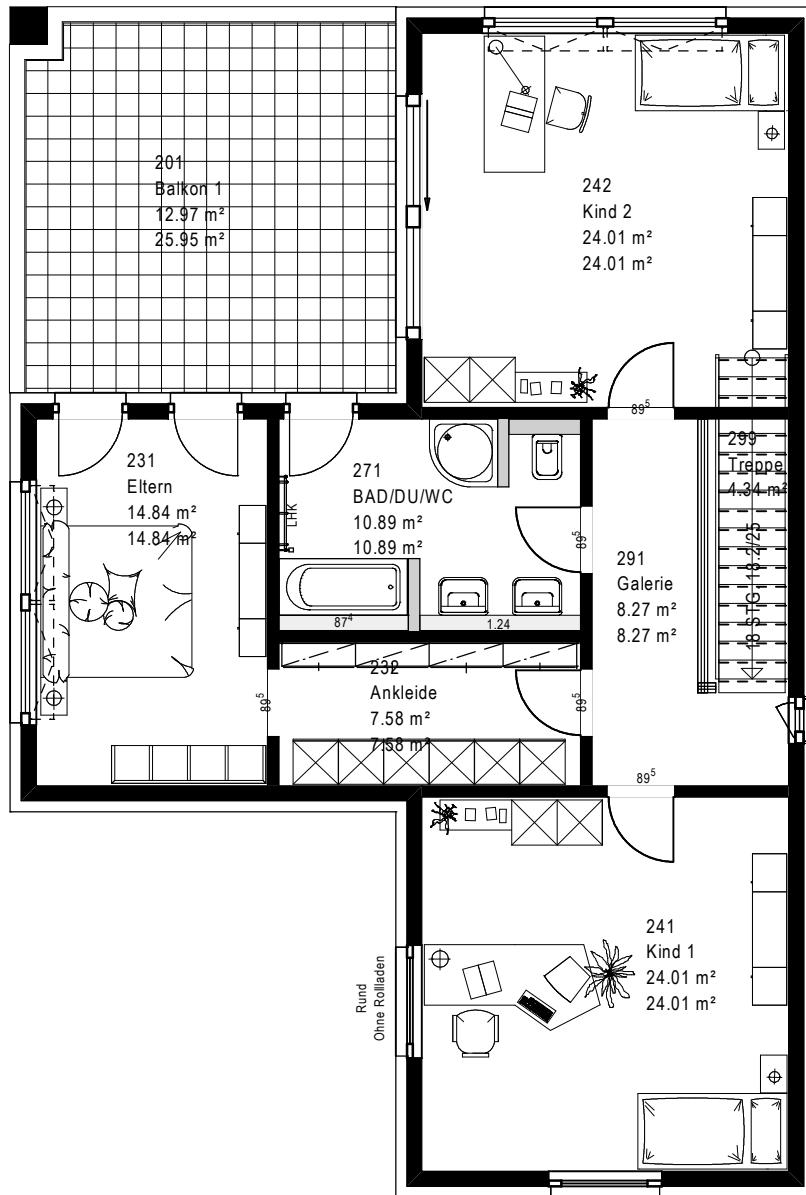

(Maßstab 1:100)

Nettogrundfläche EG: 96,17 m<sup>2</sup>Nettogrundfläche DG: 119,86: x m<sup>2</sup>Nettogrundfläche gesamt: 216,03 m<sup>2</sup>

Dachform: Flachdach

Stand: Dezember 2018