


Hausreihe: Einfamilienhaus

Nettogrundfläche EG: 83,59 m²Nettogrundfläche OG: 82,19 m²Nettogrundfläche gesamt: 165,78 m²

Dachform: Flachdach

Stand: Dezember 2018

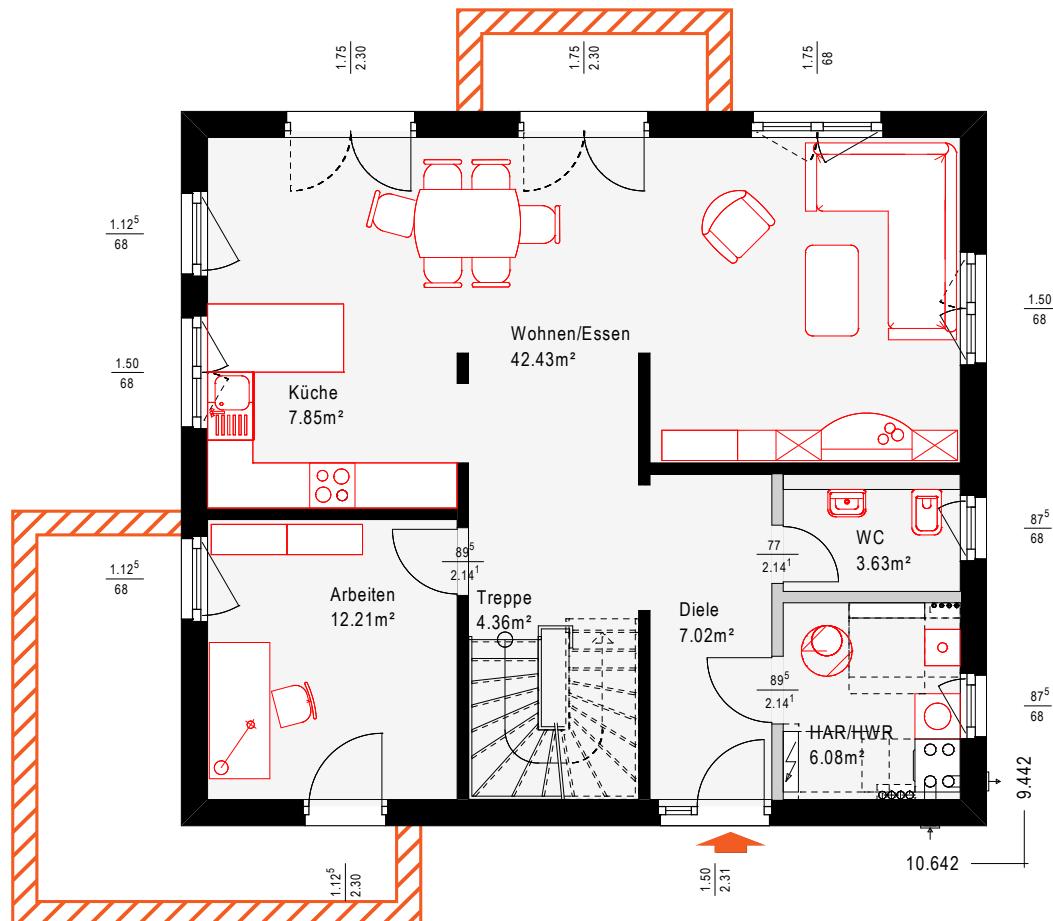

(Maßstab 1:100)


OKAL
zuhause MIT
SYSTEM

Hausreihe: Einfamilienhaus

Nettogrundfläche EG: 83,59 m²Nettogrundfläche OG: 82,19 m²Nettogrundfläche gesamt: 165,78 m²

Dachform: Flachdach

Stand: Dezember 2018

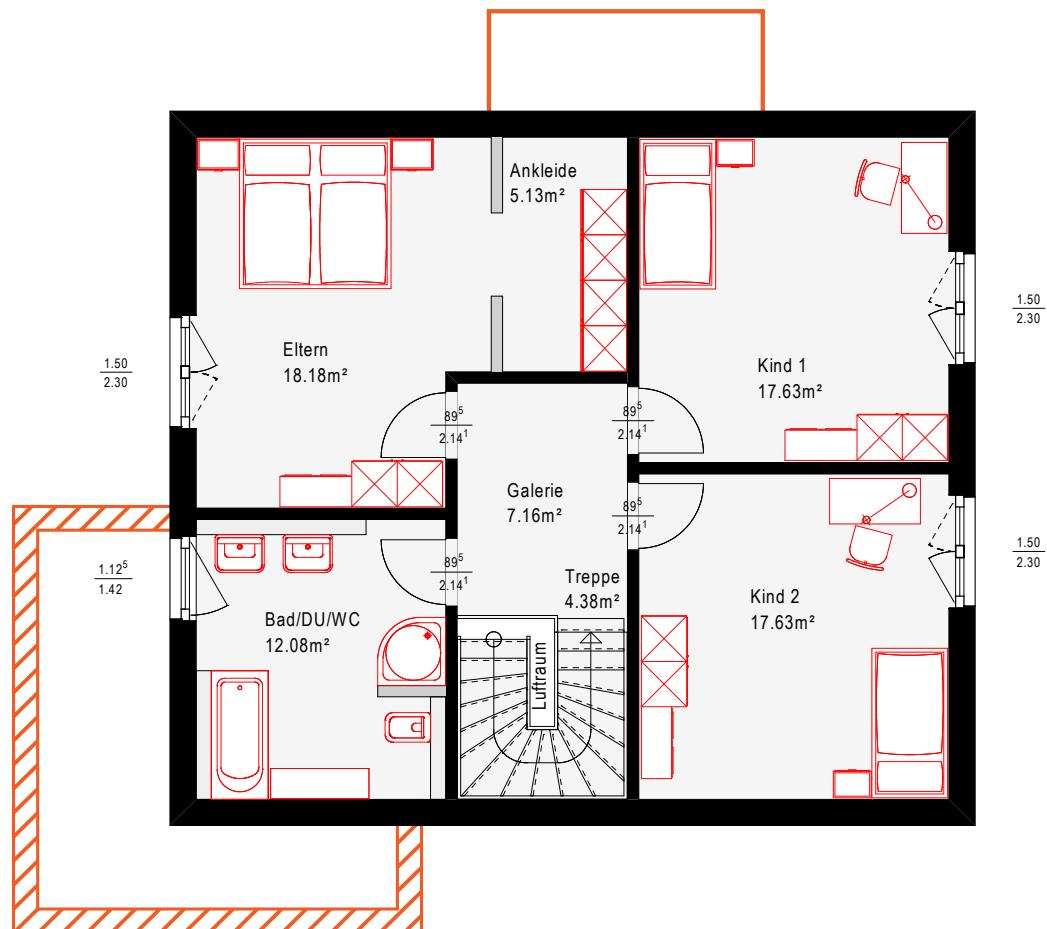

(Maßstab 1:100)

OKAL
zuhause MIT
SYSTEM