

Hausreihe: Einfamilienhaus


Nettogrundfläche EG: 57,82 m²Nettogrundfläche DG: 62,64 m²Nettogrundfläche gesamt: 120,46 m²

Kniestock: 1,0 m

Dachneigung: 38°

Dachform: Satteldach

Stand: Dezember 2018

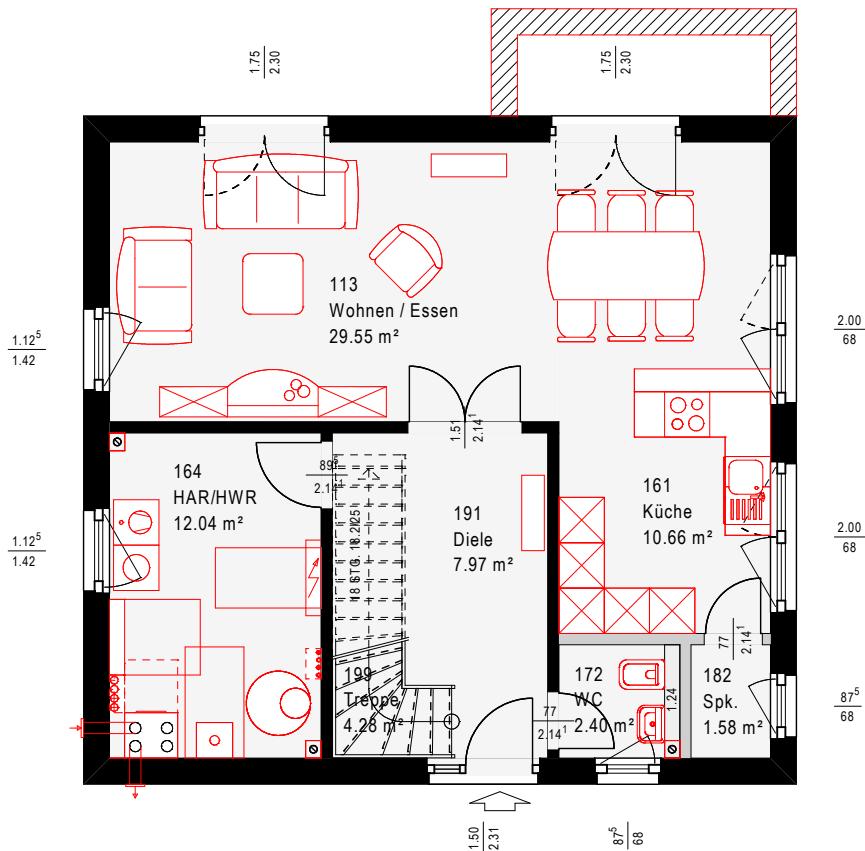

(Maßstab 1:100)

OKAL
zuhause MIT
SYSTEM

Hausreihe: Einfamilienhaus


Nettogrundfläche EG: 57,82 m²Nettogrundfläche DG: 62,64 m²Nettogrundfläche gesamt: 120,46 m²

Kniestock: 1,0 m

Dachneigung: 38°

Dachform: Satteldach

Stand: Dezember 2018

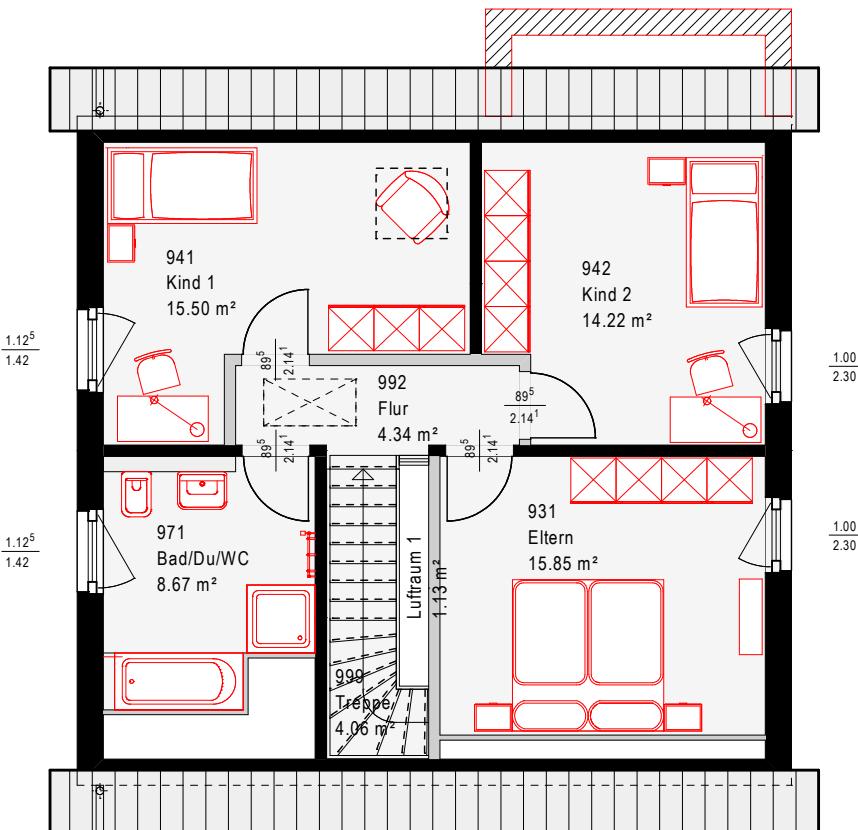

(Maßstab 1:100)

OKAL
zuhause MIT
SYSTEM