


Hausreihe: Einfamilienhaus

Nettogrundfläche EG: 76,05 m²Nettogrundfläche OG: 74,66 m²Nettogrundfläche gesamt: 150,71 m²

Dachform: Flachdach

Stand: Dezember 2018

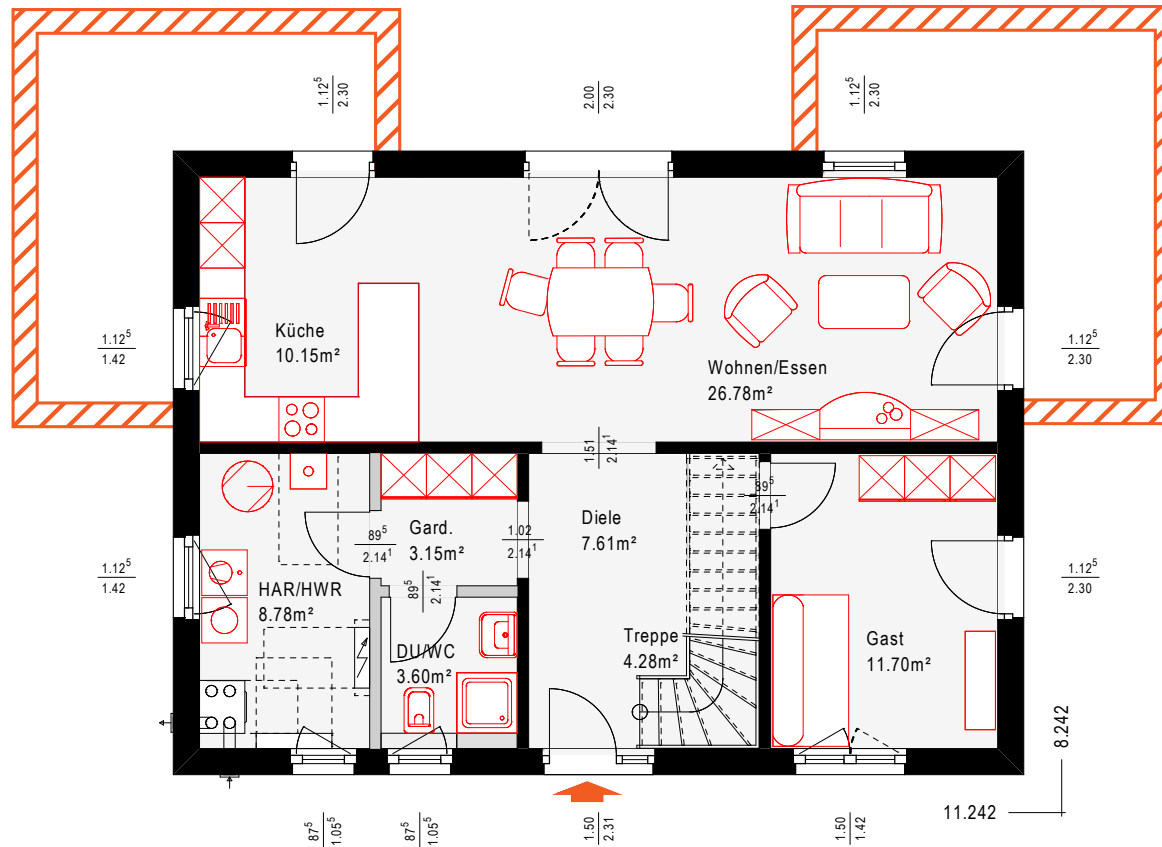

(Maßstab 1:100)


OKAL
 zuhause MIT
 SYSTEM

Hausreihe: Einfamilienhaus

Nettogrundfläche EG: 76,05 m²Nettogrundfläche OG: 74,66 m²Nettogrundfläche gesamt: 150,71 m²

Dachform: Flachdach

Stand: Dezember 2018

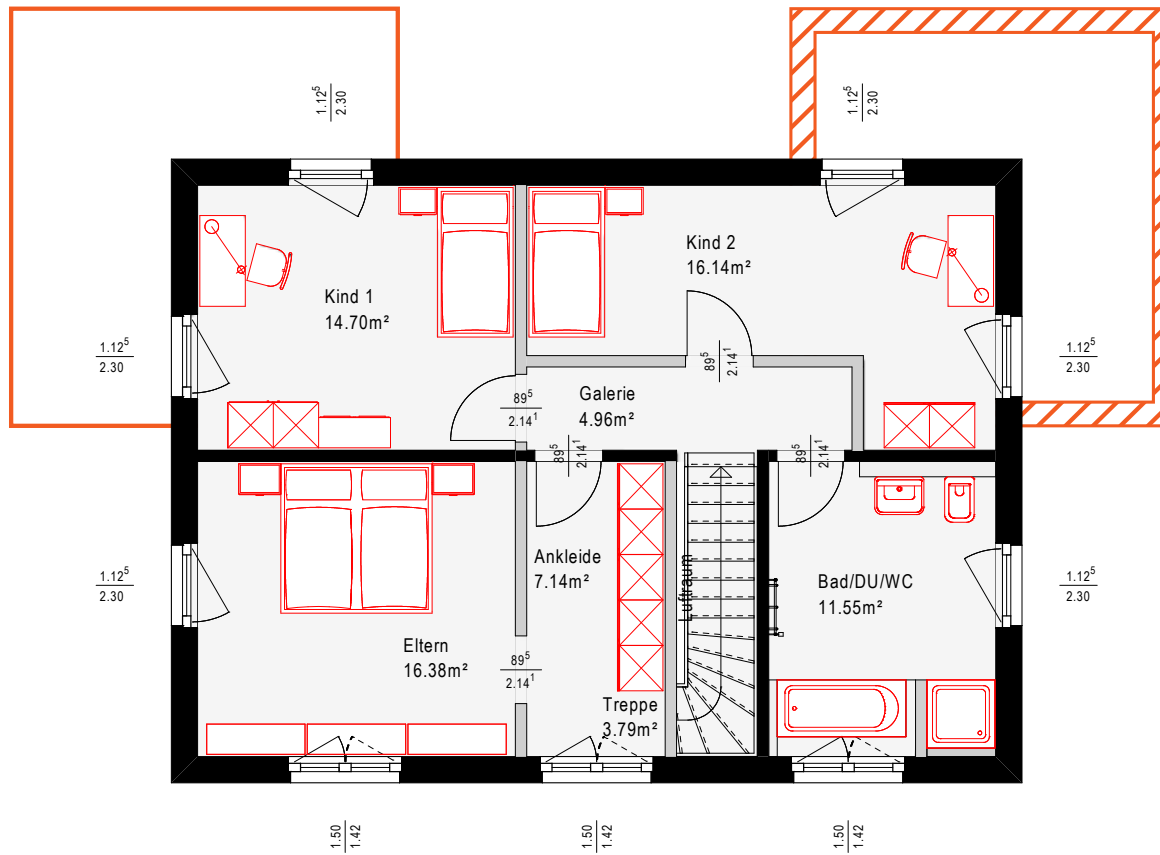

(Maßstab 1 : 100)

OKAL
 zuhause MIT
 SYSTEM