

Hausreihe: Stadtvilla

Nettogrundfläche EG: 62,55 m²


Nettogrundfläche OG: 61,29 m²

Nettogrundfläche gesamt: 123,84 m²

Dachneigung: 22°

Dachform: Walmdach

Stand: Dezember 2018

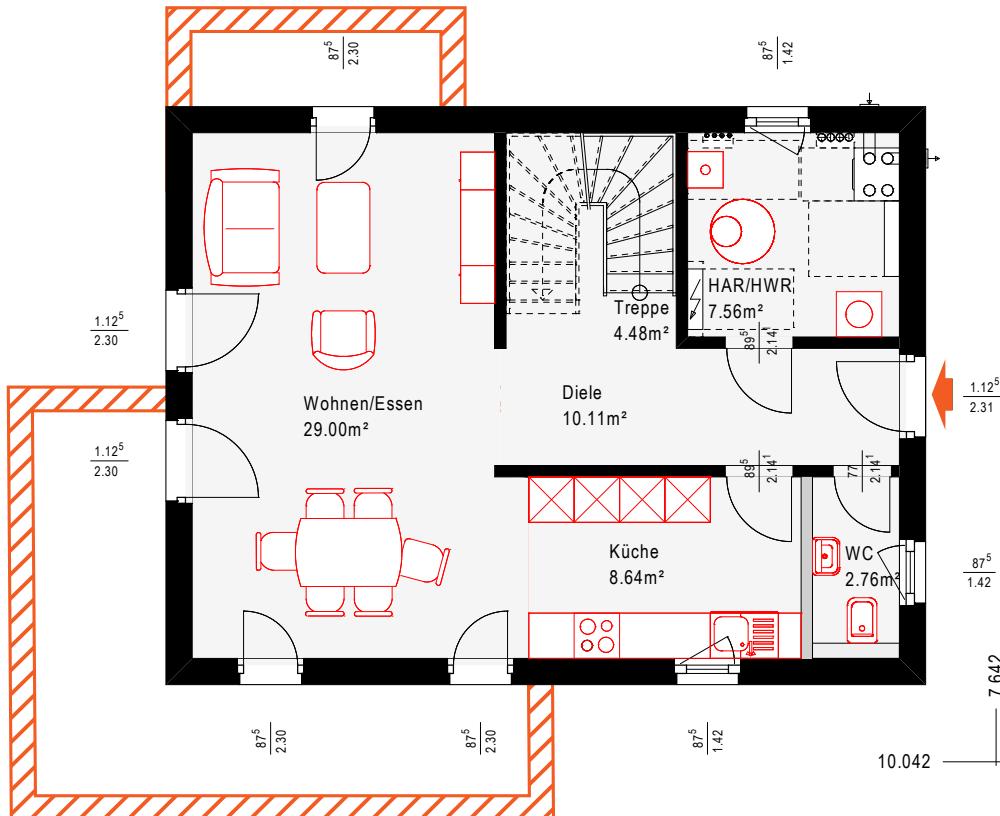

(Maßstab 1 : 100)

OKAL

zuhause MIT
SYSTEM


Hausreihe: Stadtvilla

Nettogrundfläche EG: 62,55 m²Nettogrundfläche OG: 61,29 m²Nettogrundfläche gesamt: 123,84 m²

Dachneigung: 22°

Dachform: Walmdach

Stand: Dezember 2018

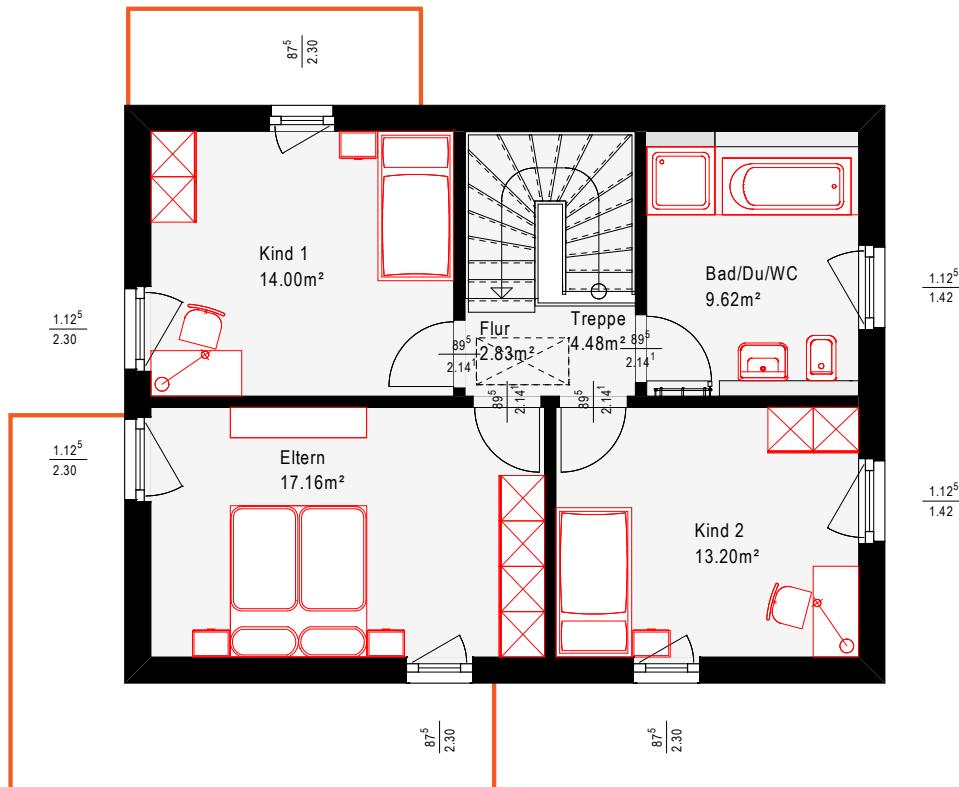

(Maßstab 1:100)

OKAL
zuhause MIT
SYSTEM