

Hausreihe: Generationenhaus


Nettogrundfläche EG: 138,45 m²Nettogrundfläche DG: 112,51 m²Nettogrundfläche gesamt: 250,96 m²

Kniestock: 2,2 m

Dachneigung: 22°

Dachform: Satteldach


Stand: Dezember 2018

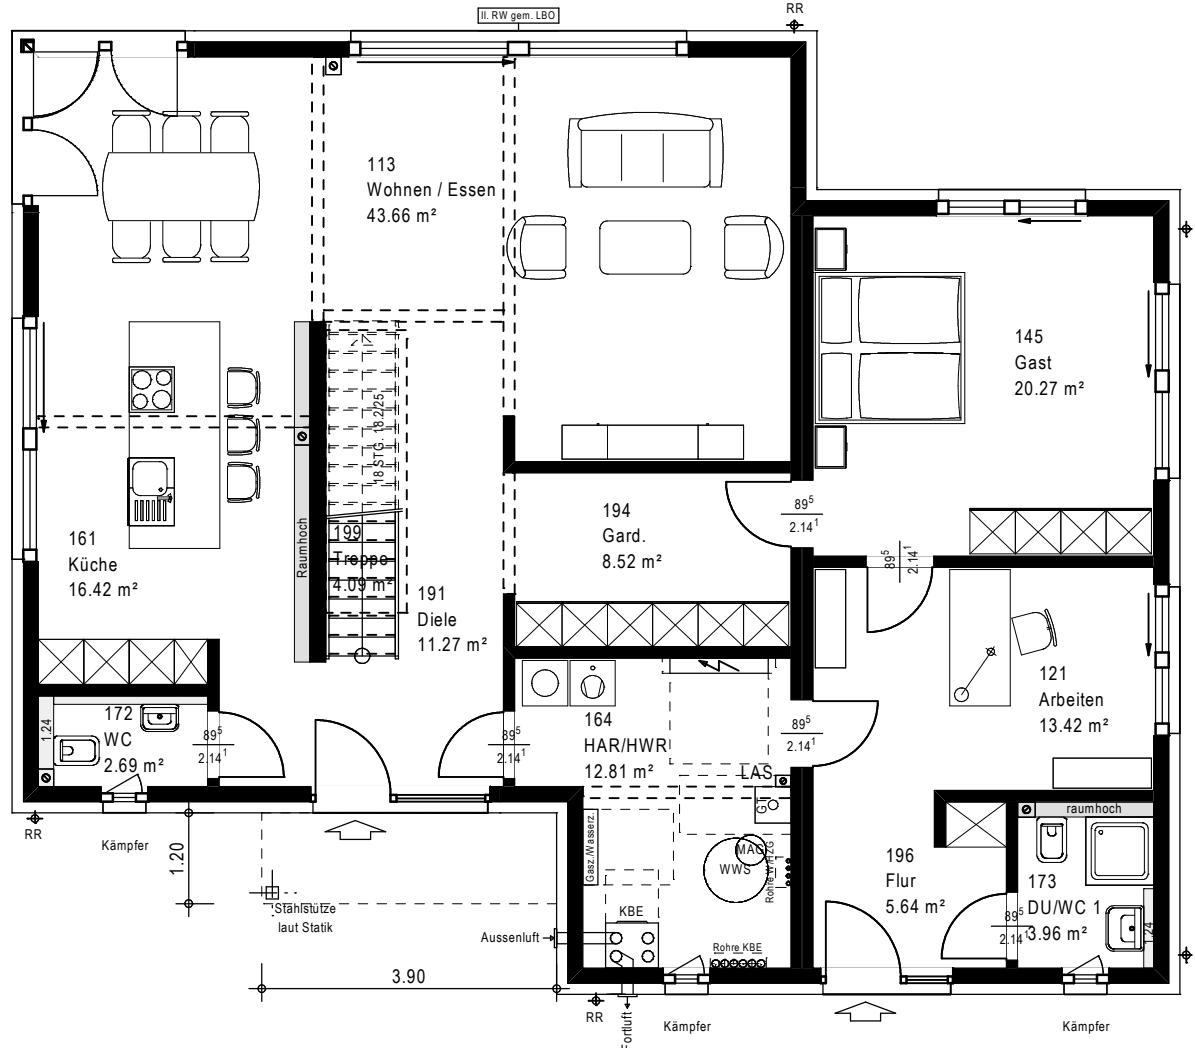

(Maßstab 1:100)

OKAL
Ausgezeichnete Häuser

Hausreihe: Generationenhaus

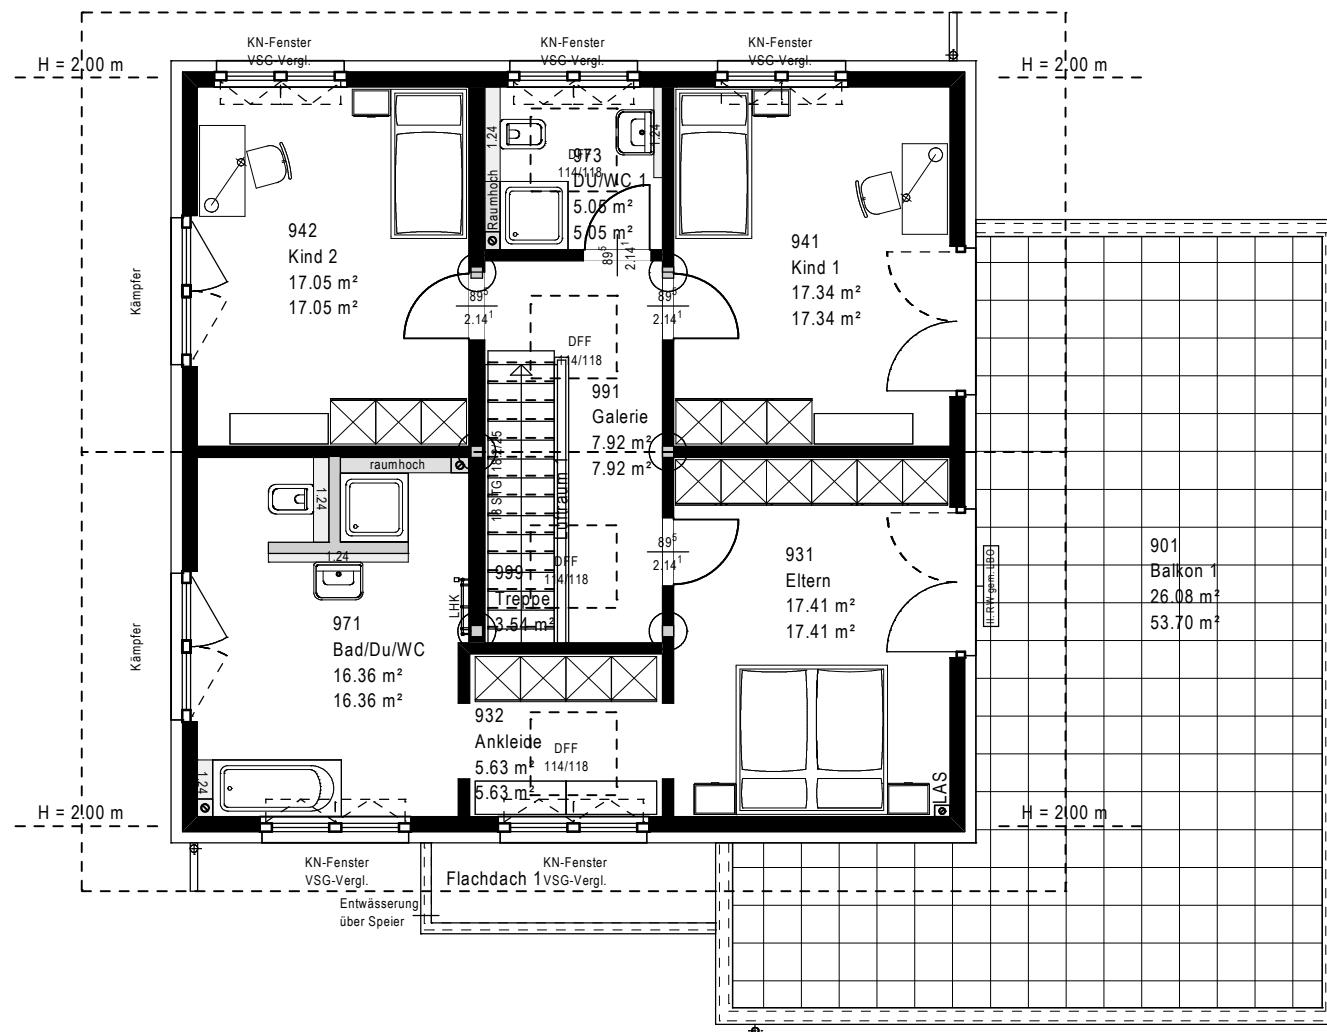Nettogrundfläche EG: 138,45 m²Nettogrundfläche DG: 112,51 m²Nettogrundfläche gesamt: 250,96 m²

Kniestock: 2,2 m

Dachneigung: 22°

Dachform: Satteldach

Stand: Dezember 2018