

Hausreihe: Einfamilienhaus


Nettogrundfläche EG: 71,79 m²

Nettogrundfläche DG: 65,22 m²

Nettogrundfläche gesamt: 137,01 m²

Dachform: Flachdach

Stand: Dezember 2018

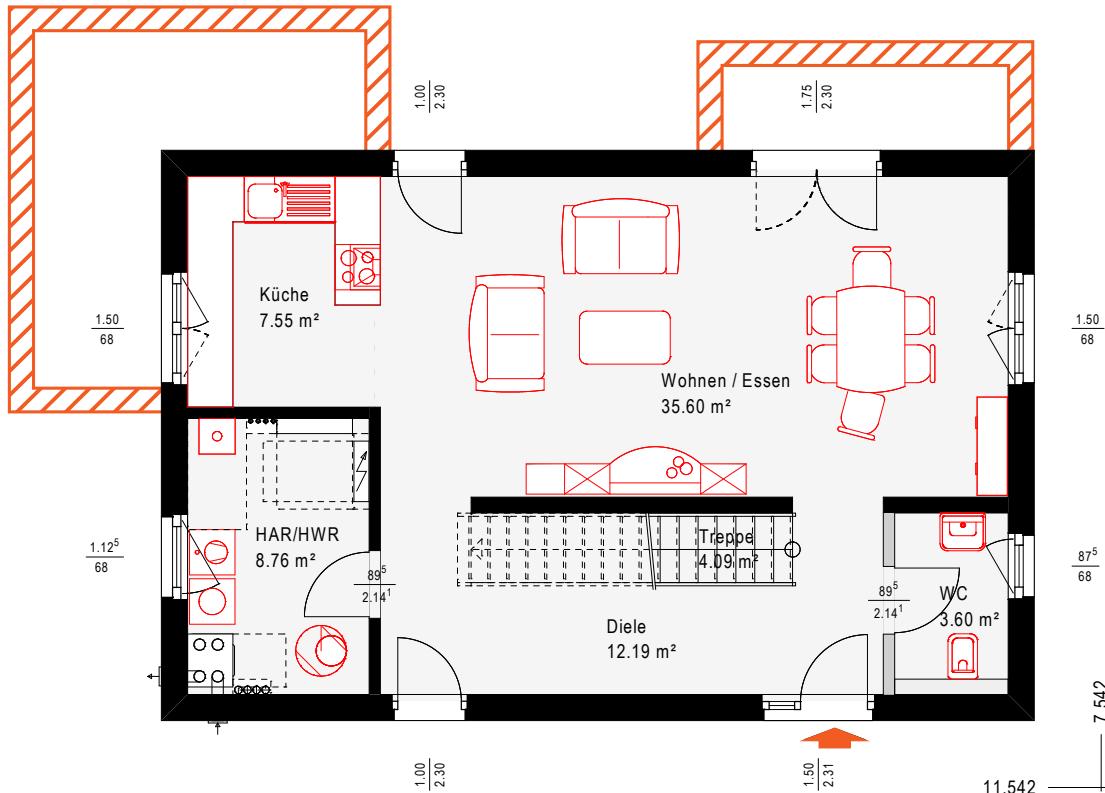

(Maßstab 1 : 100)

OKAL


zuhause MIT
SYSTEM

Hausreihe: Einfamilienhaus

Nettogrundfläche EG: 71,79 m²Nettogrundfläche DG: 65,22 m²Nettogrundfläche gesamt: 137,01 m²

Dachform: Flachdach

Stand: Dezember 2018

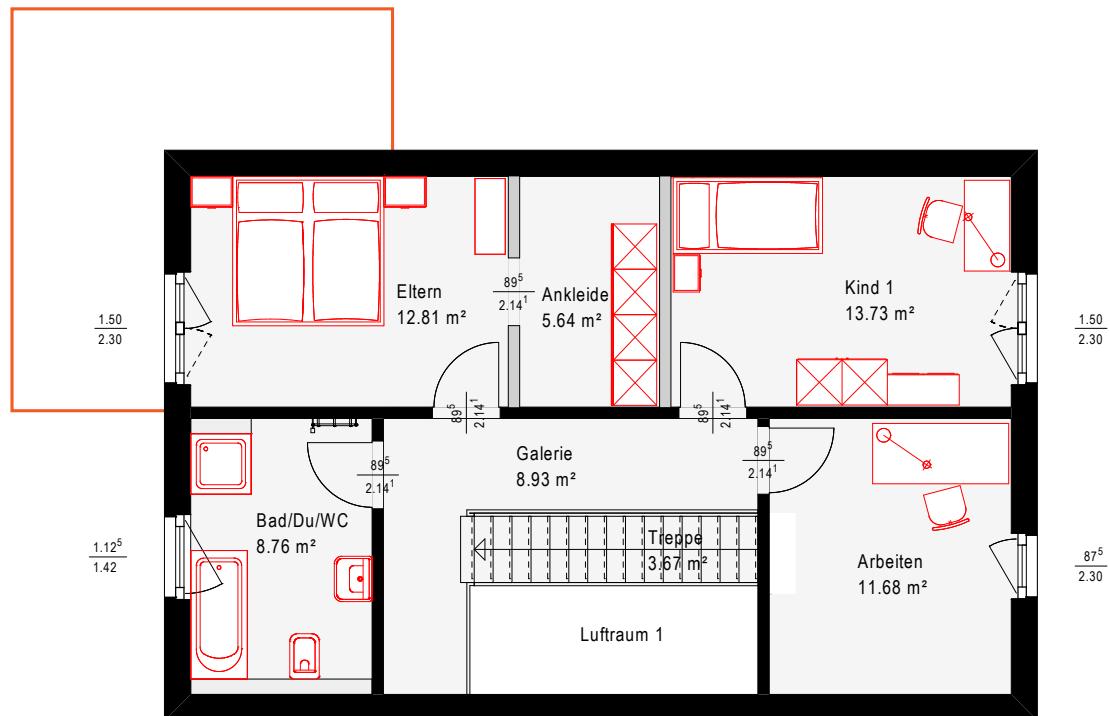

(Maßstab 1:100)

OKAL
zuhause MIT
SYSTEM