

(Maßstab 1:100)

Nettogrundfläche EG: 136,88 m²Nettogrundfläche DG: 70,54 m²Nettogrundfläche gesamt: 207,42 m²


Kniestock: 1 m

Dachneigung: 38°

Dachform: Satteldach

Stand: Dezember 2018

Hausreihe: Einfamilienhaus

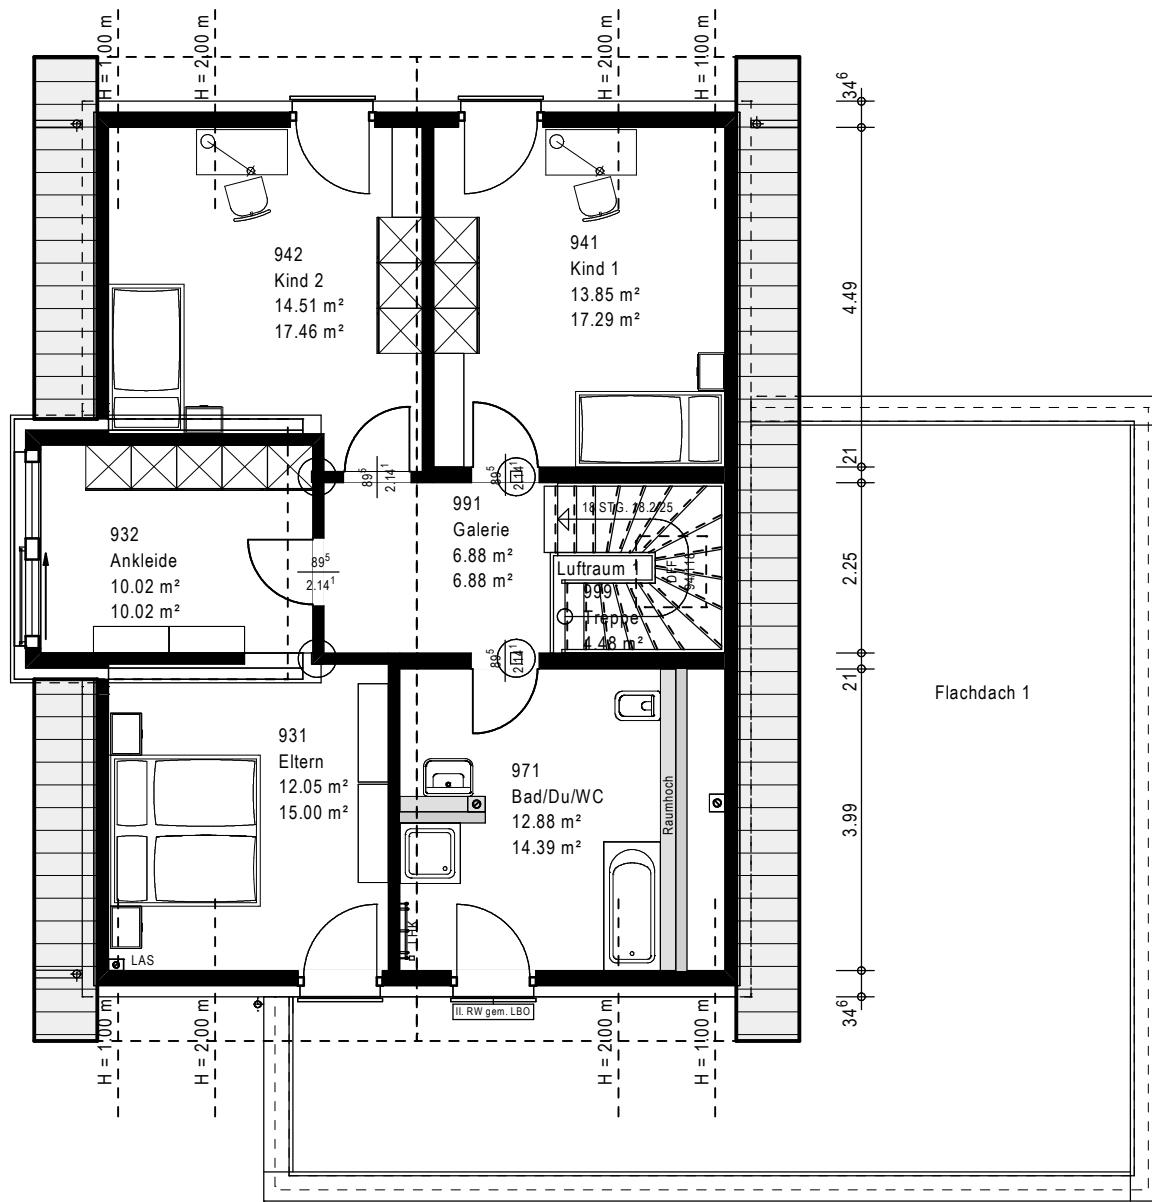

(Maßstab 1:100)

Nettogrundfläche EG: 136,88 m²Nettogrundfläche DG: 70,54 m²Nettogrundfläche gesamt: 207,42 m²

Kniestock: 1 m

Dachneigung: 38°

Dachform: Satteldach

Stand: Dezember 2018