


Hausreihe: Einfamilienhaus

Nettogrundfläche EG: 90,83 m²
 Nettogrundfläche DG: 90,83 m²
 Nettogrundfläche gesamt: 181,66 m²
 Dachform: Flachdach

Stand: Dezember 2018

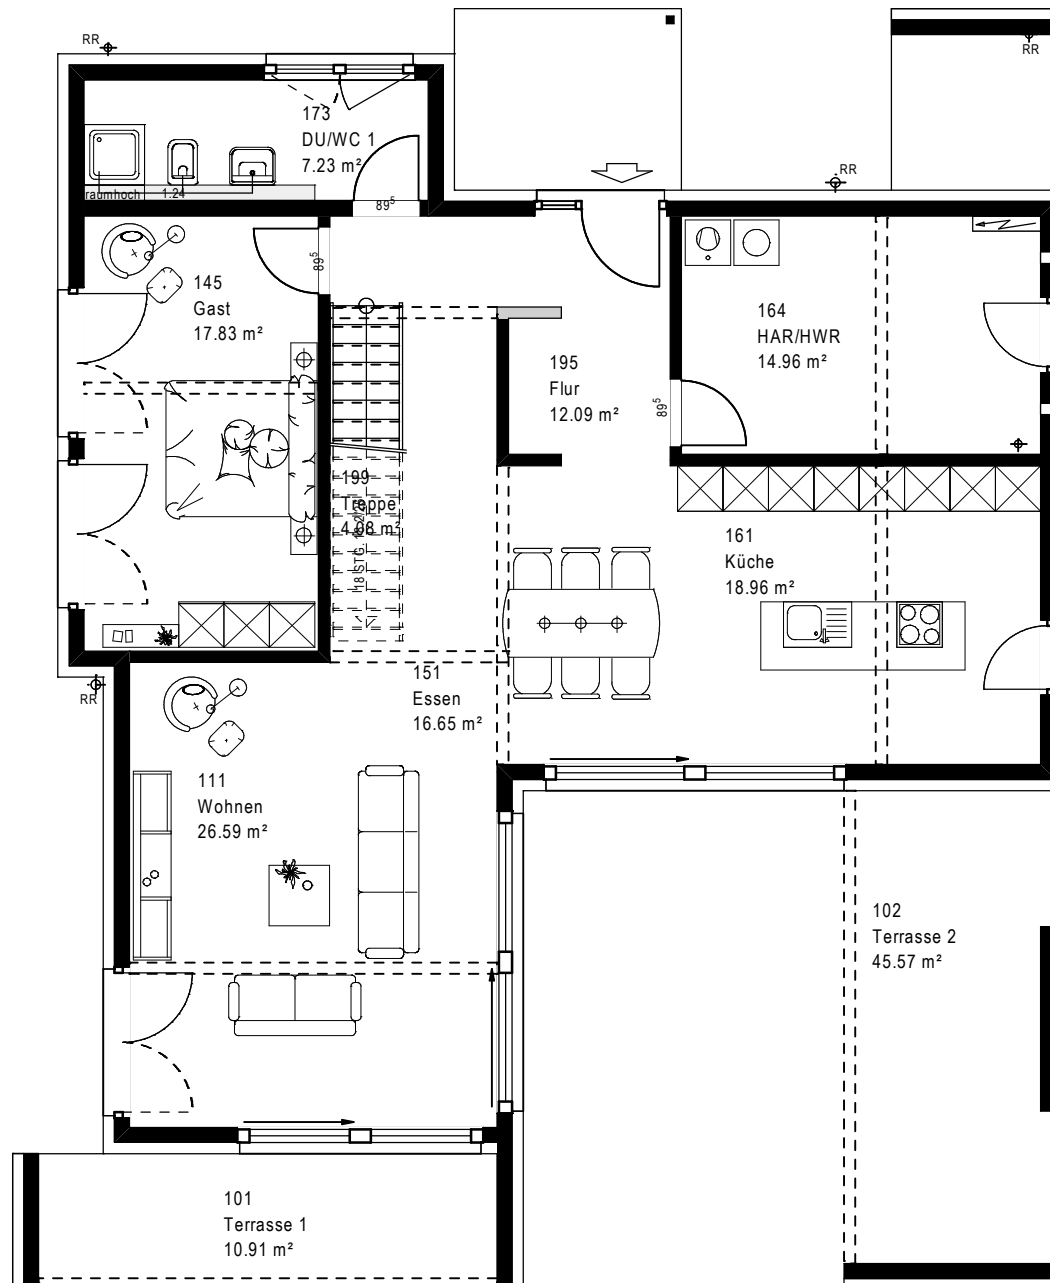

(Maßstab 1:100)


OKAL
 zuhause MIT
 SYSTEM

Hausreihe: Einfamilienhaus

Nettogrundfläche EG: 90,83 m²Nettogrundfläche DG: 90,83 m²Nettogrundfläche gesamt: 181,66 m²

Dachform: Flachdach

Stand: Dezember 2018

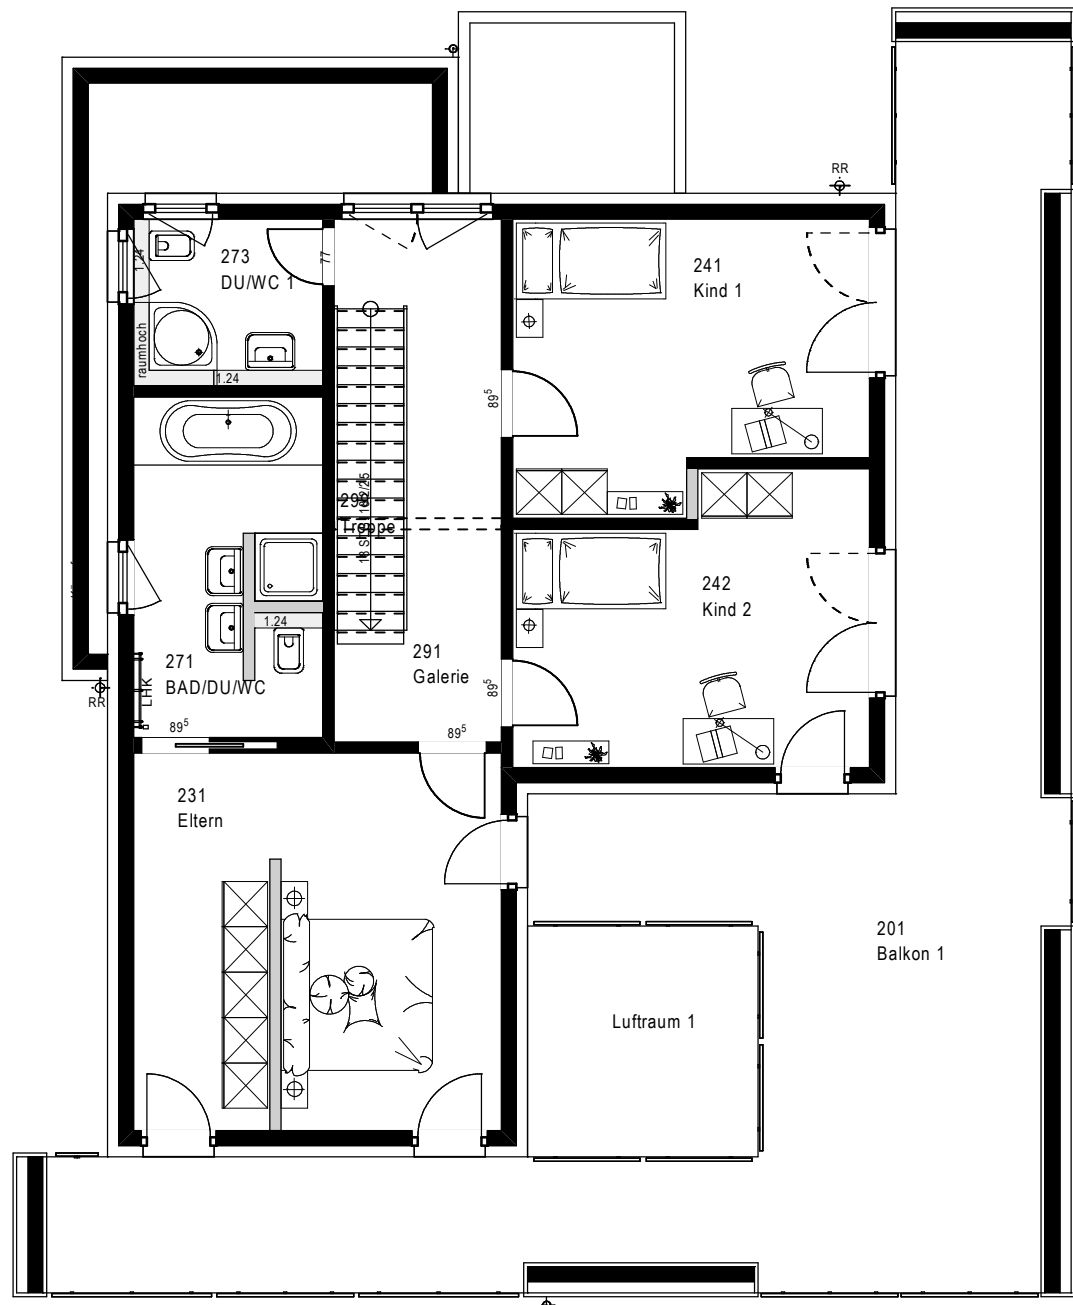

(Maßstab 1:100)

OKAL
 zuhause MIT
 SYSTEM