

Hausreihe:

Stadtvilla, Generationenhaus

Nettogrundfläche EG: 114,78 m²


Nettogrundfläche OG: 114,84 m²

Nettogrundfläche gesamt: 229,62 m²

Dachneigung: 22°

Dachform: Walmdach

Stand: Dezember 2018

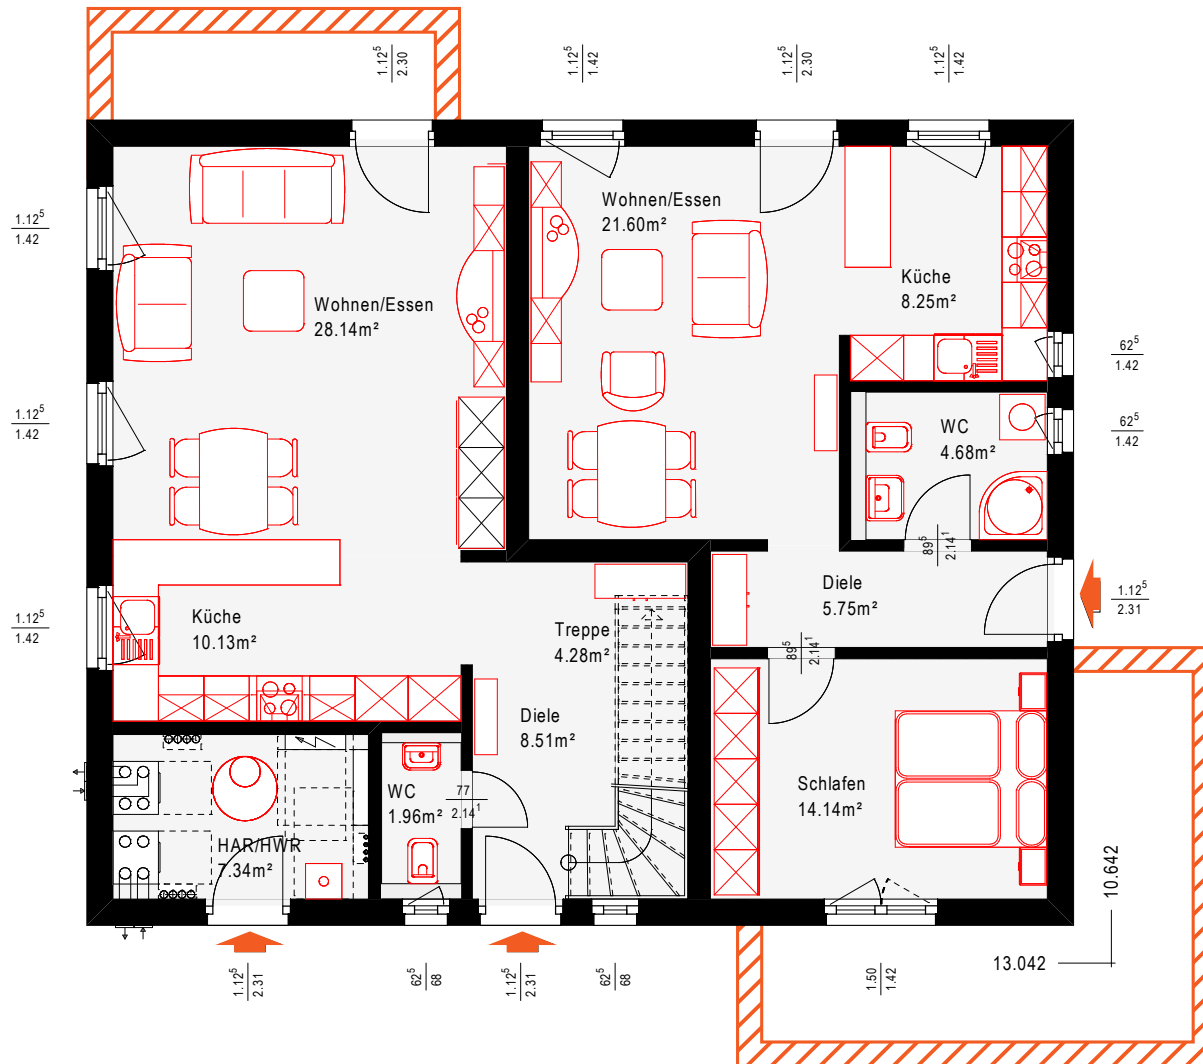

Hausreihe:


Stadtvilla, Generationenhaus

Nettogrundfläche EG: 114,78 m²Nettogrundfläche OG: 114,84 m²Nettogrundfläche gesamt: 229,62 m²

Dachneigung: 22°

Dachform: Walmdach

Stand: Dezember 2018

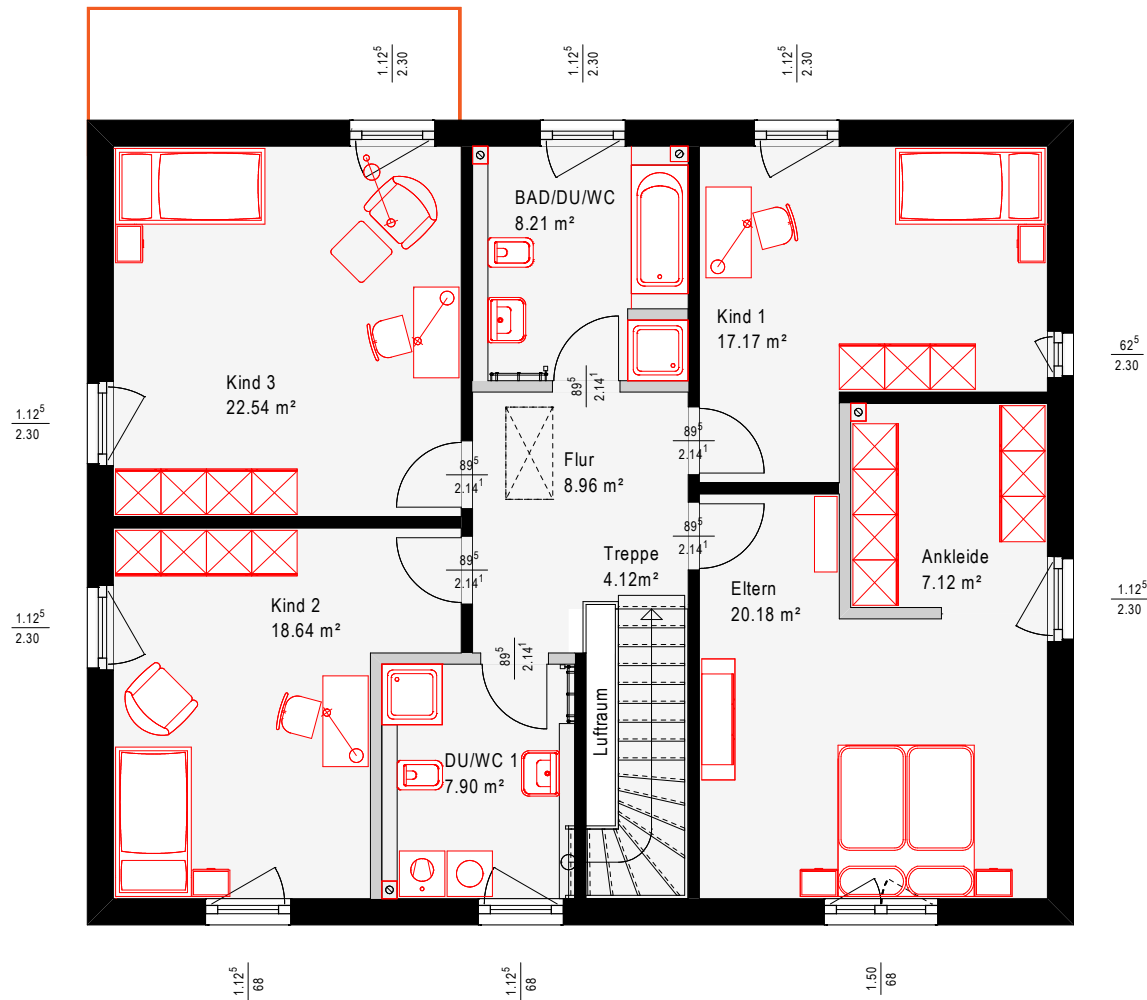

(Maßstab 1:100)

OKAL

zuhaus MIT
SYSTEM