


Hausreihe: Einfamilienhaus

Nettogrundfläche EG: 122,17 m²Nettogrundfläche DG: 140,59 m²Nettogrundfläche gesamt: 262,76 m²

Dachform: Flachdach

Stand: Dezember 2018

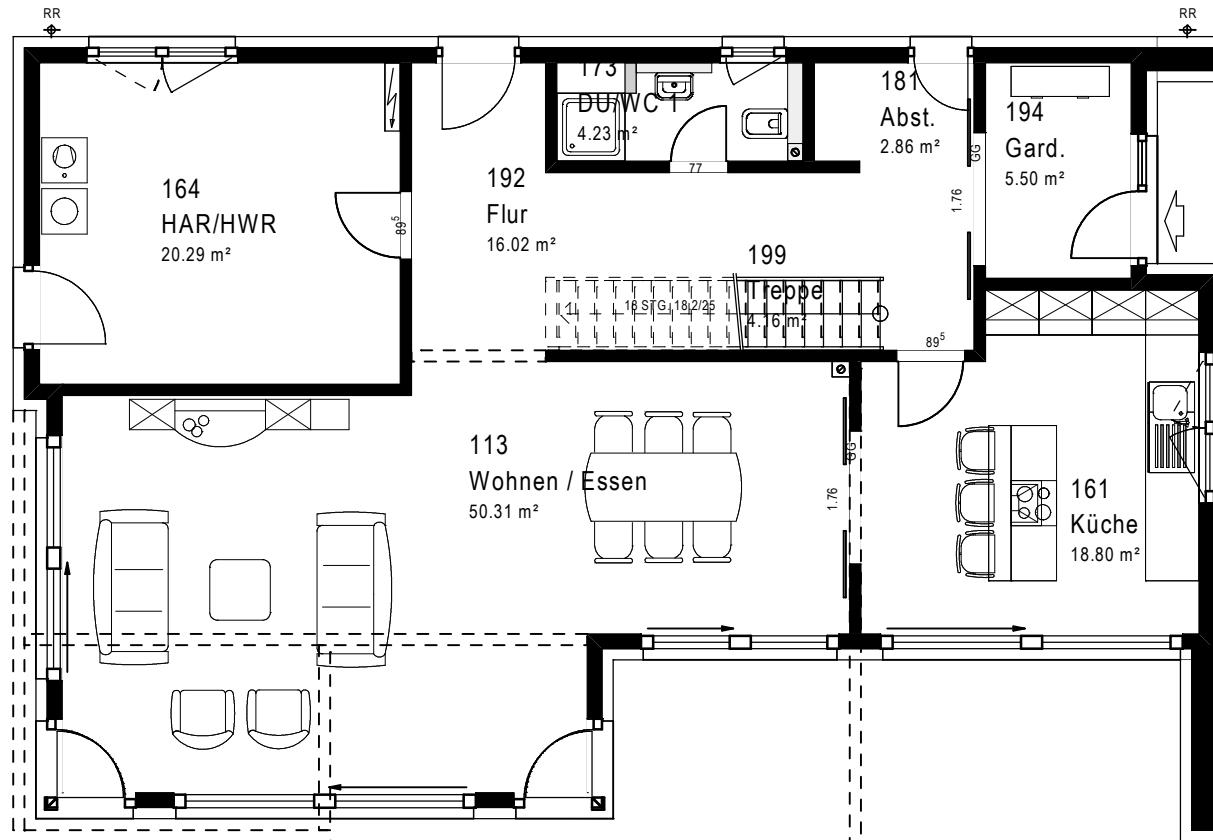

(Maßstab 1:100)


OKAL
Ausgezeichnete Häuser

Hausreihe: Einfamilienhaus

Nettogrundfläche EG: 122,17 m²Nettogrundfläche DG: 140,59 m²Nettogrundfläche gesamt: 262,76 m²

Dachform: Flachdach

Stand: Dezember 2018

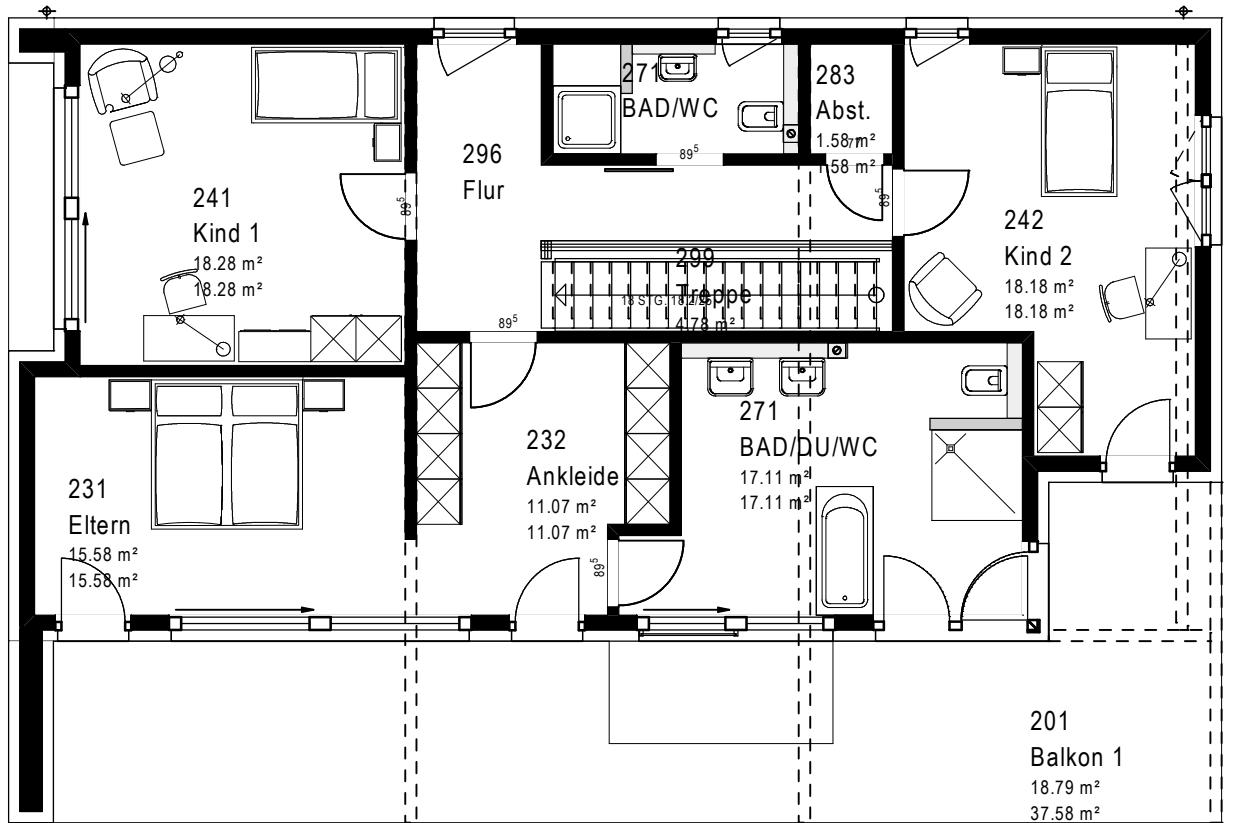

(Maßstab 1:100)