


Hausreihe: Einfamilienhaus

Nettogrundfläche EG: 91,07 m<sup>2</sup>  
 mit Anbau 124,44 m<sup>2</sup> (Anbau: 46,98 m<sup>2</sup>)  
 Nettogrundfläche OG: 91,97 m<sup>2</sup>  
 Nettogrundfläche gesamt: 183,04 m<sup>2</sup>  
 Dachform: Flachdach

Stand: Dezember 2018

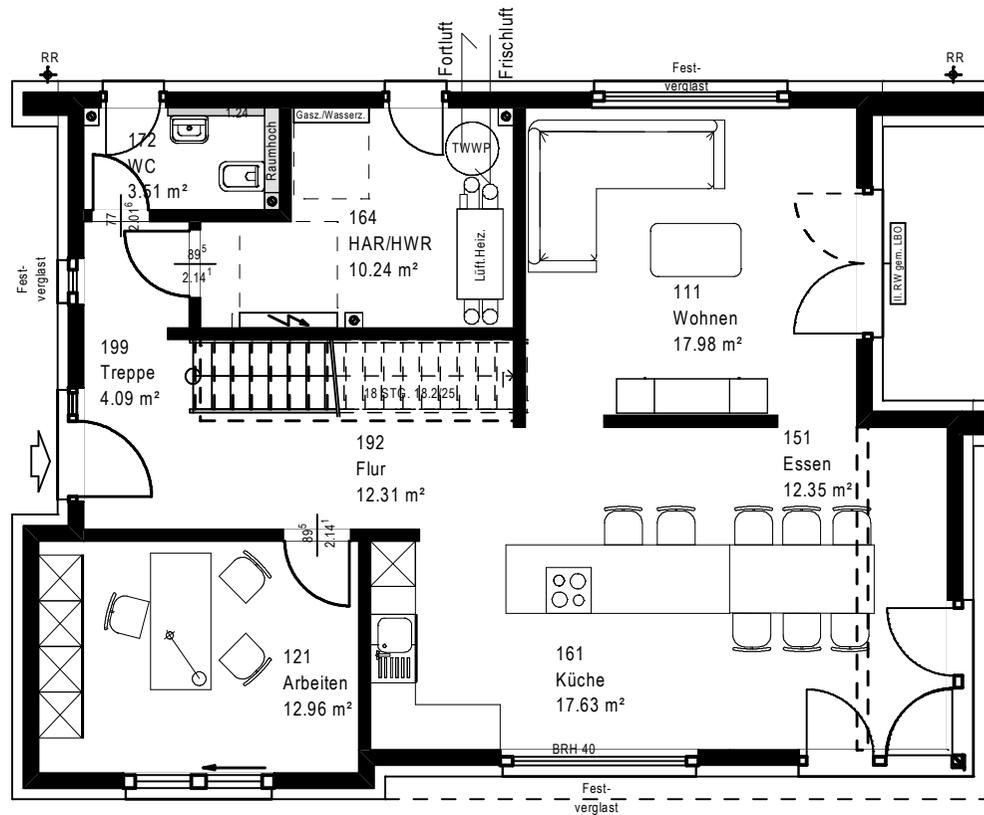

(Maßstab 1:100)

Hausreihe: Einfamilienhaus

Nettogrundfläche EG: 91,07 m<sup>2</sup>  
 mit Anbau 124,44 m<sup>2</sup> (Anbau: 46,98 m<sup>2</sup>)  
 Nettogrundfläche OG: 91,97 m<sup>2</sup>  
 Nettogrundfläche gesamt: 183,04 m<sup>2</sup>  
 Dachform: Flachdach

Stand: Dezember 2018

