


Hausreihe: EinfamilienhausNettogrundfläche EG: 82,86 m²Nettogrundfläche DG: 63,92 m²Nettogrundfläche gesamt: 146,78 m²

Kniestock: 0,3 m

Dachneigung: 38°

Dachform: Satteldach

Stand: Dezember 2018

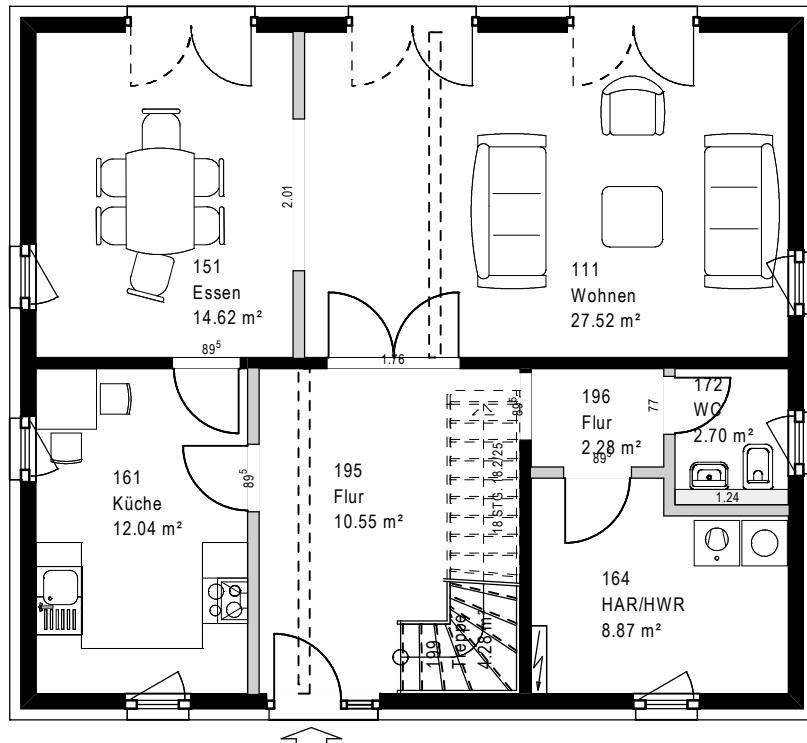

(Maßstab 1:100)

Hausreihe: Einfamilienhaus

Nettogrundfläche EG: 82,86 m²Nettogrundfläche DG: 63,92 m²Nettogrundfläche gesamt: 146,78 m²

Kniestock: 0,3 m

Dachneigung: 38°

Dachform: Satteldach

Stand: Dezember 2018

