


Hausreihe: Generationenhaus

Nettogrundfläche EG: 114,78 m²
 Nettogrundfläche OG: 114,84 m²
 Nettogrundfläche gesamt: 229,62 m²
 Dachform: Flachdach


Stand: Dezember 2018

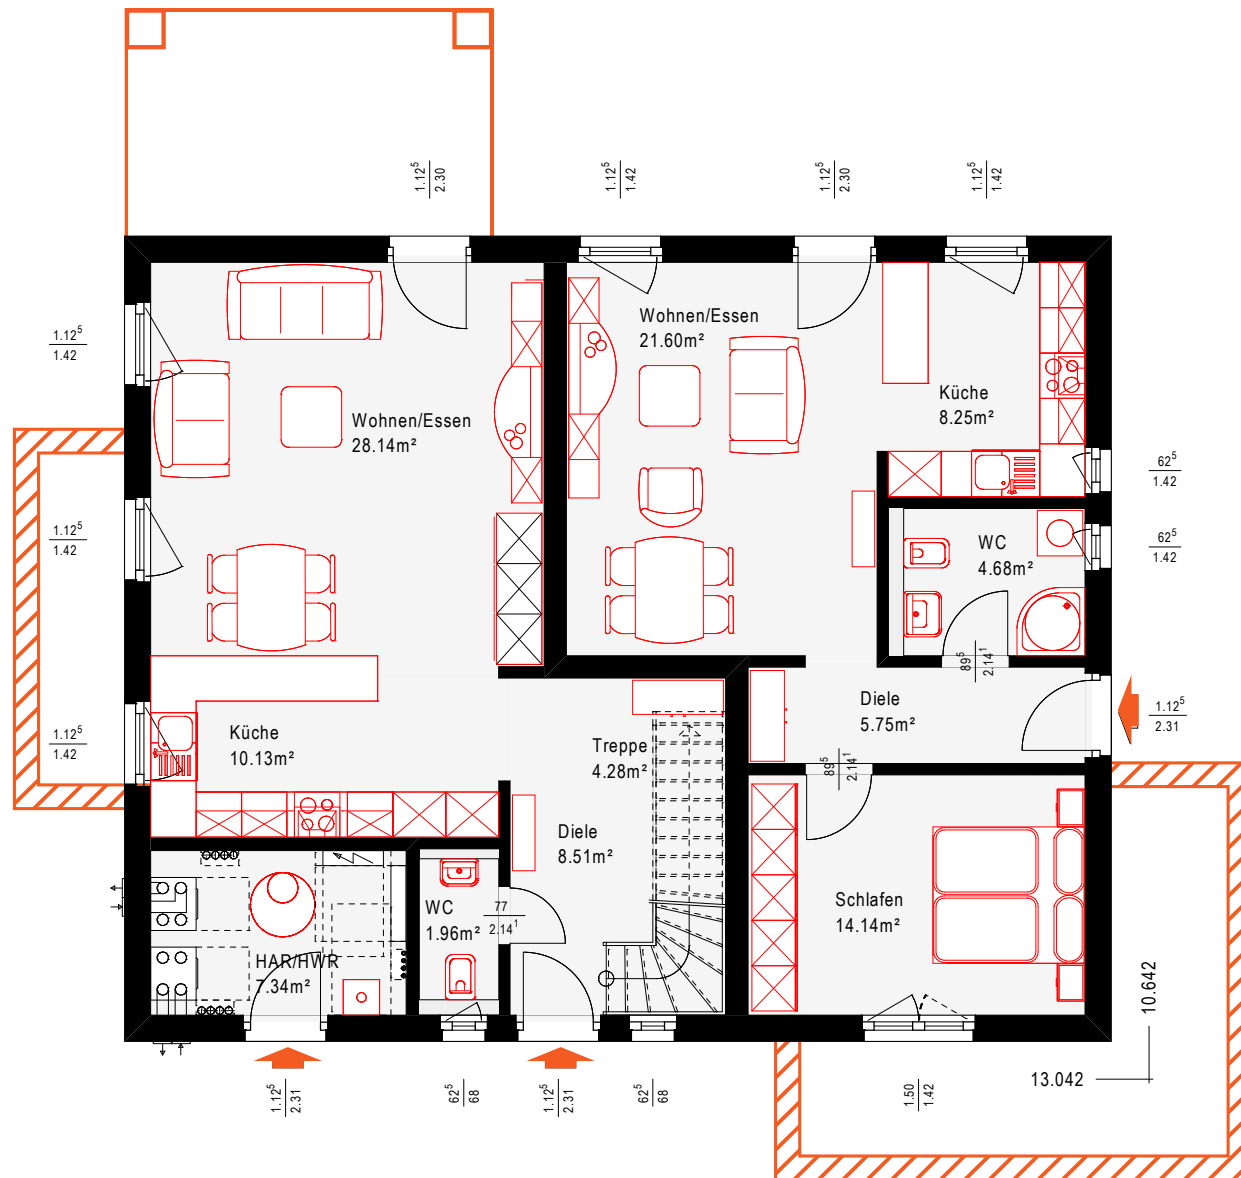

Hausreihe: Generationenhaus

Nettogrundfläche EG: 114,78 m²
 Nettogrundfläche OG: 114,84 m²
 Nettogrundfläche gesamt: 229,62 m²
 Dachform: Flachdach

Stand: Dezember 2018

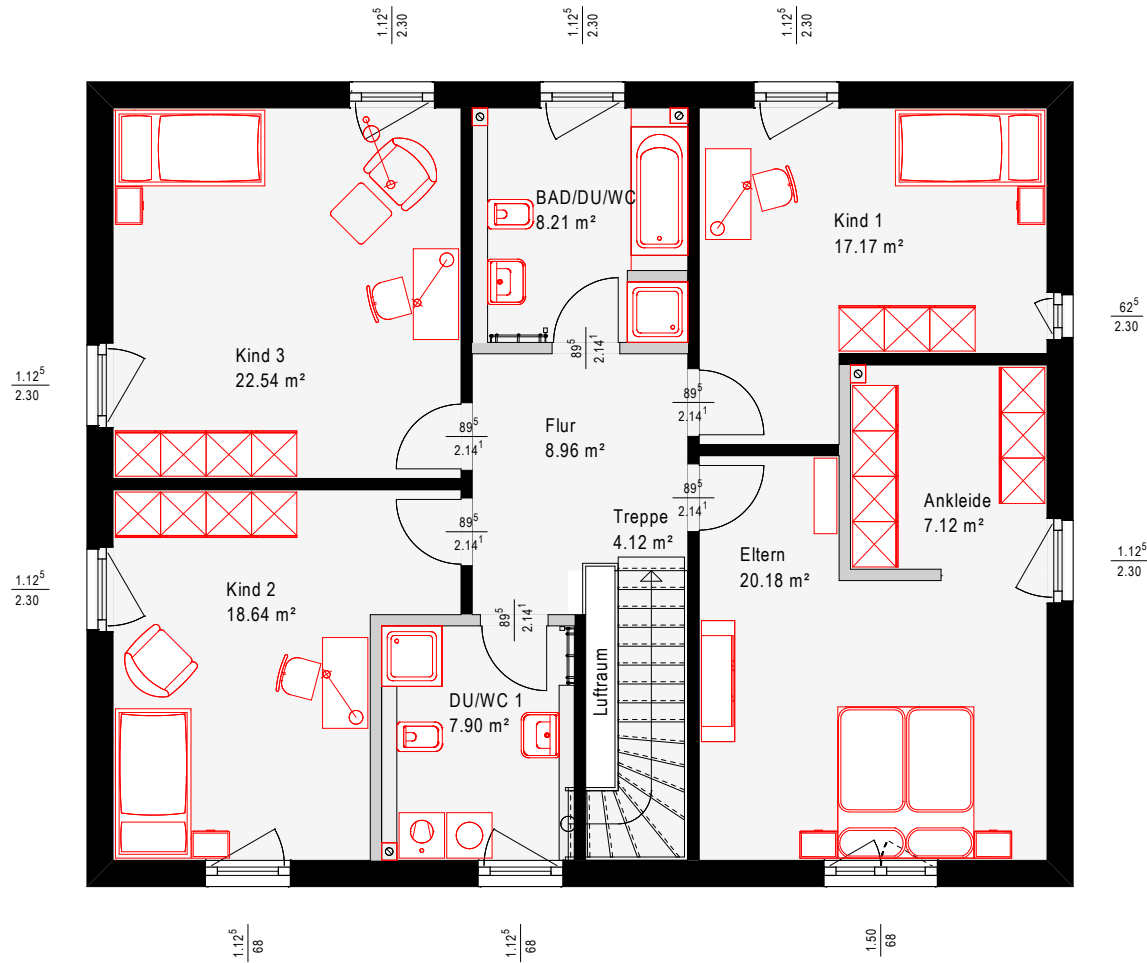

(Maßstab 1:100)

OKAL
 zuhause MIT
 SYSTEM