


## Hausreihe: Bungalow

Nettogrundfläche EG: 92,84 m<sup>2</sup>

Dachneigung: 22°

## Dachform: Walmdach

Stand: Dezember 2018

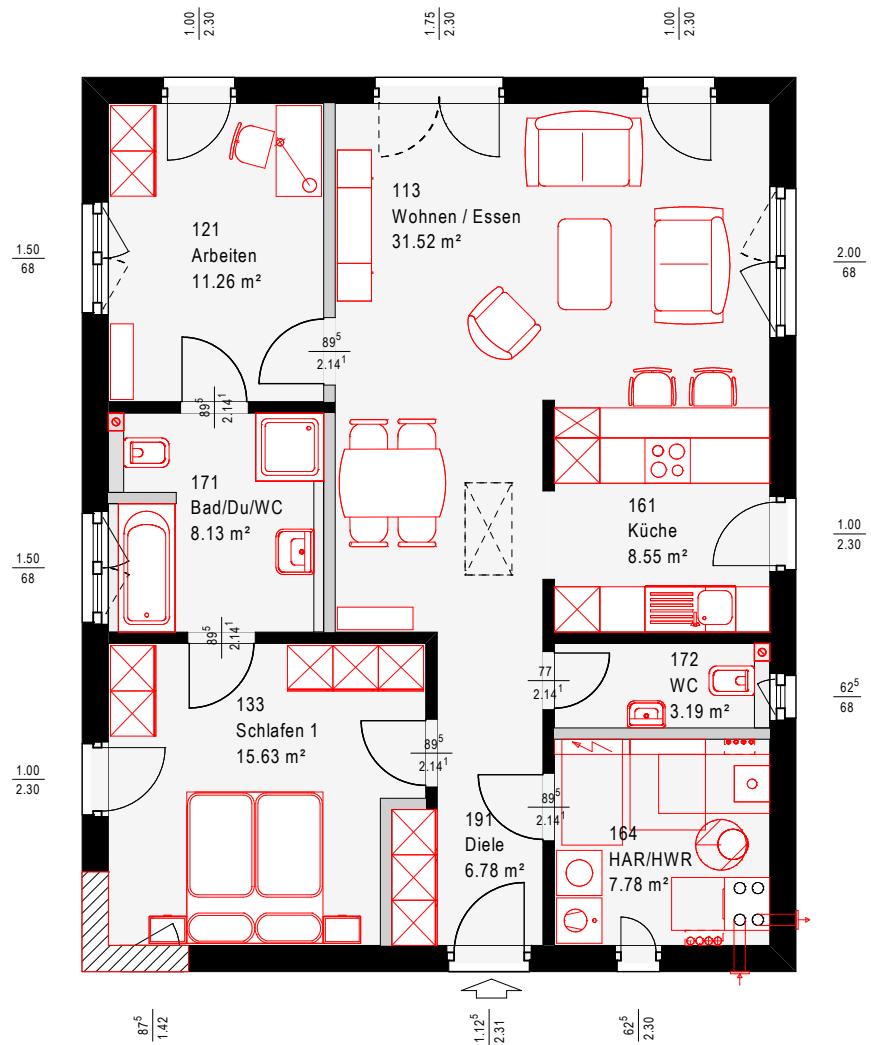

(Maßstab 1:100)

# OKAL

zuhause MIT  
SYSTEM