

Hausreihe: Einfamilienhaus


Nettogrundfläche EG: 77,64 m²

Nettogrundfläche OG: 77,09 m²

Nettogrundfläche gesamt: 154,73 m²

Dachform: Flachdach

Stand: Dezember 2018

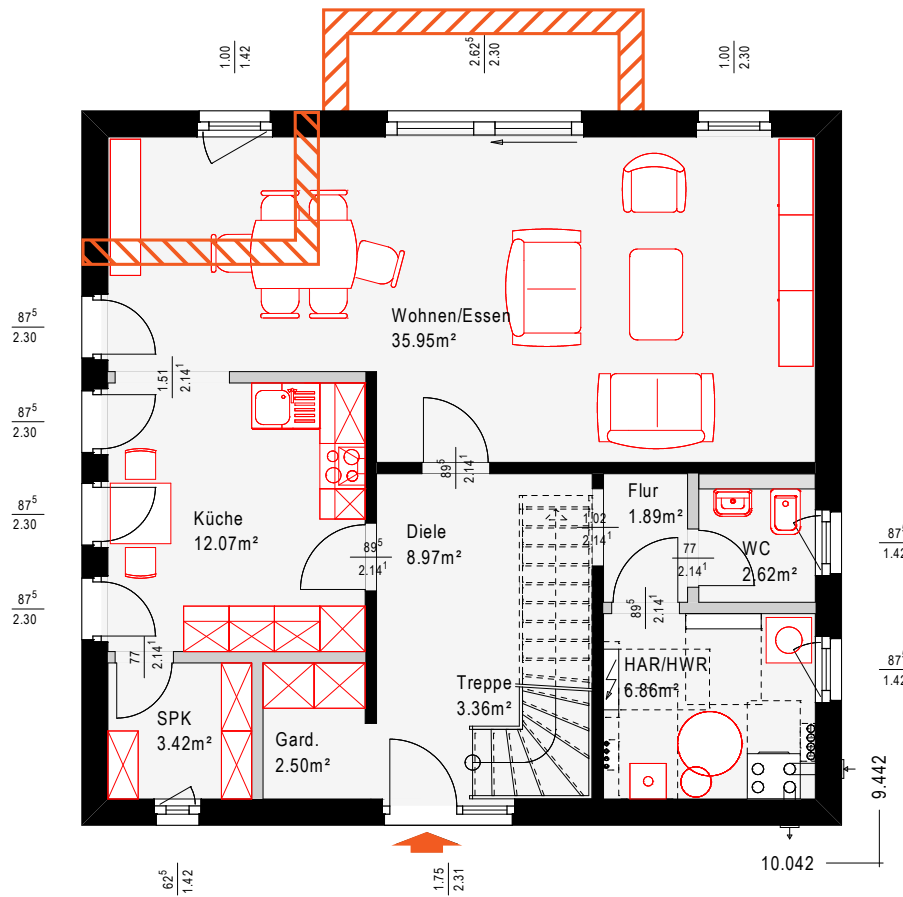


Hausreihe: Einfamilienhaus

Nettogrundfläche EG: 77,64 m²Nettogrundfläche OG: 77,09 m²Nettogrundfläche gesamt: 154,73 m²

Dachform: Flachdach

Stand: Dezember 2018

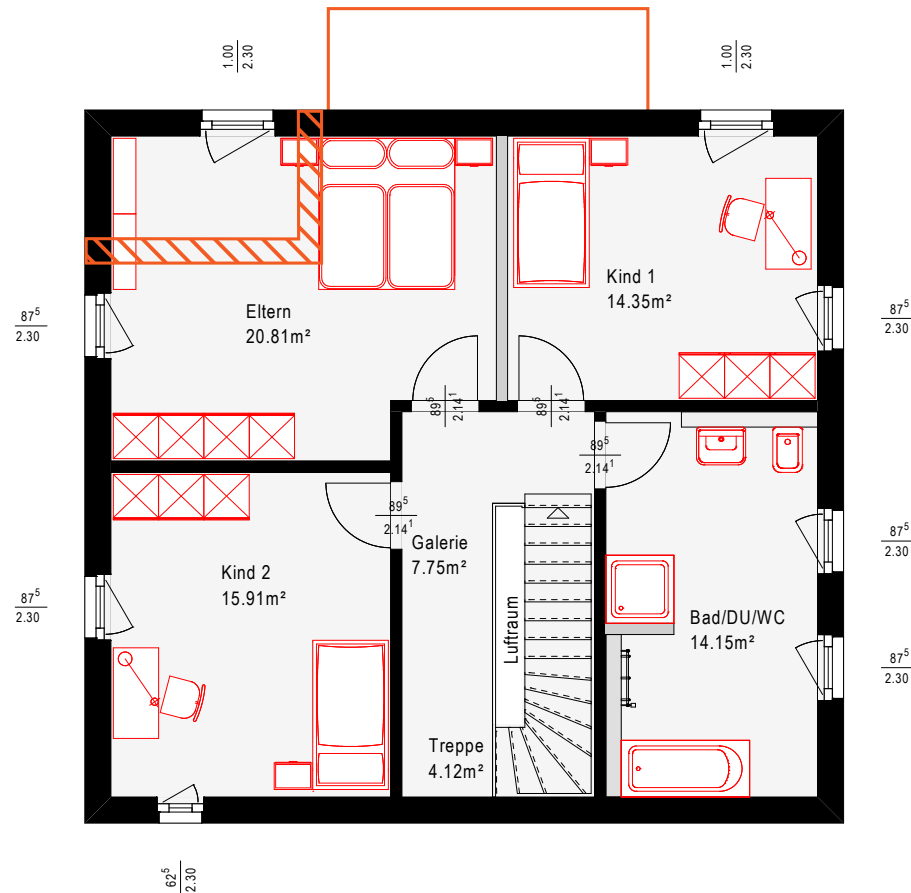

(Maßstab 1:100)

OKAL

zuhaus MIT
SYSTEM