


Hausreihe: EinfamilienhausNettogrundfläche EG: 68,70 m²Nettogrundfläche DG: 63,99 m²Nettogrundfläche gesamt: 132,69 m²

Kniestock: 1 m

Dachneigung: 38°

Dachform: Satteldach

Stand: Dezember 2018

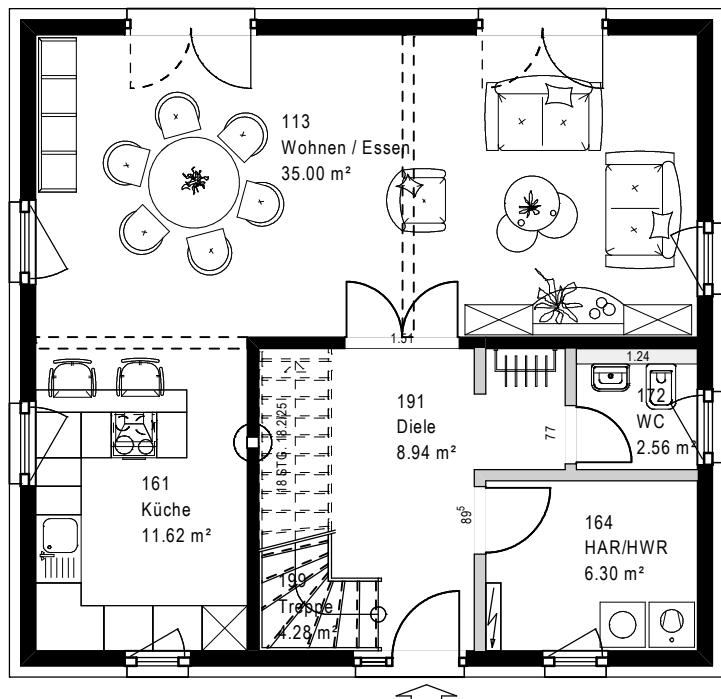

(Maßstab 1:100)

OKAL
zuhause MIT
SYSTEM

Hausreihe: Einfamilienhaus


Nettogrundfläche EG: 68,70 m²Nettogrundfläche DG: 63,99 m²Nettogrundfläche gesamt: 132,69 m²

Kniestock: 1 m

Dachneigung: 38°

Dachform: Satteldach

Stand: Dezember 2018

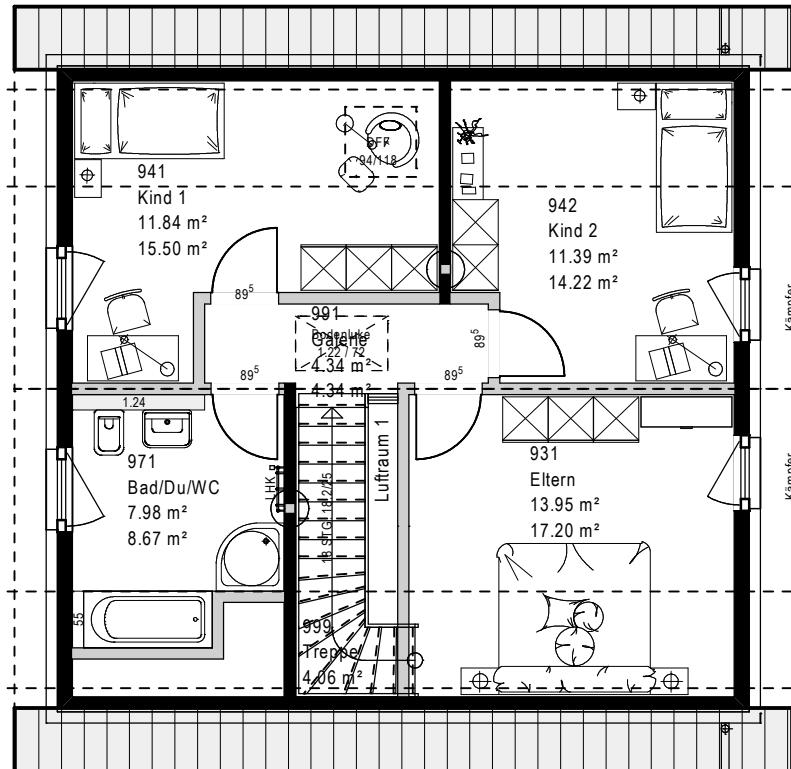

(Maßstab 1:100)

OKAL
zuhause MIT
SYSTEM