

Hausreihe: Einfamilienhaus


Nettogrundfläche EG: 106,68 m<sup>2</sup>Nettogrundfläche DG: 105,50 m<sup>2</sup>Nettogrundfläche gesamt: 212,18 m<sup>2</sup>

Kniestock: 2,74 m

Dachneigung: 16°

Dachform: Satteldach

Stand: Dezember 2018

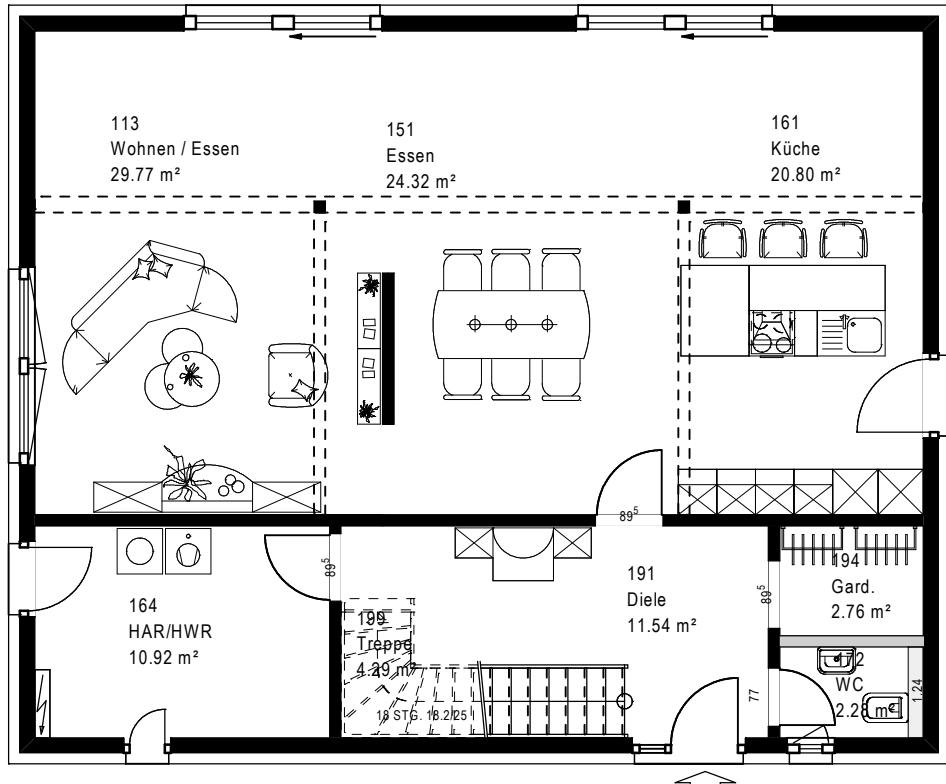

(Maßstab 1:100)

**OKAL**  
Ausgezeichnete Häuser

Hausreihe: Einfamilienhaus


Nettogrundfläche EG: 106,68 m<sup>2</sup>Nettogrundfläche DG: 105,50 m<sup>2</sup>Nettogrundfläche gesamt: 212,18 m<sup>2</sup>

Kniestock: 2,74 m

Dachneigung: 16°

Dachform: Satteldach

Stand: Dezember 2018

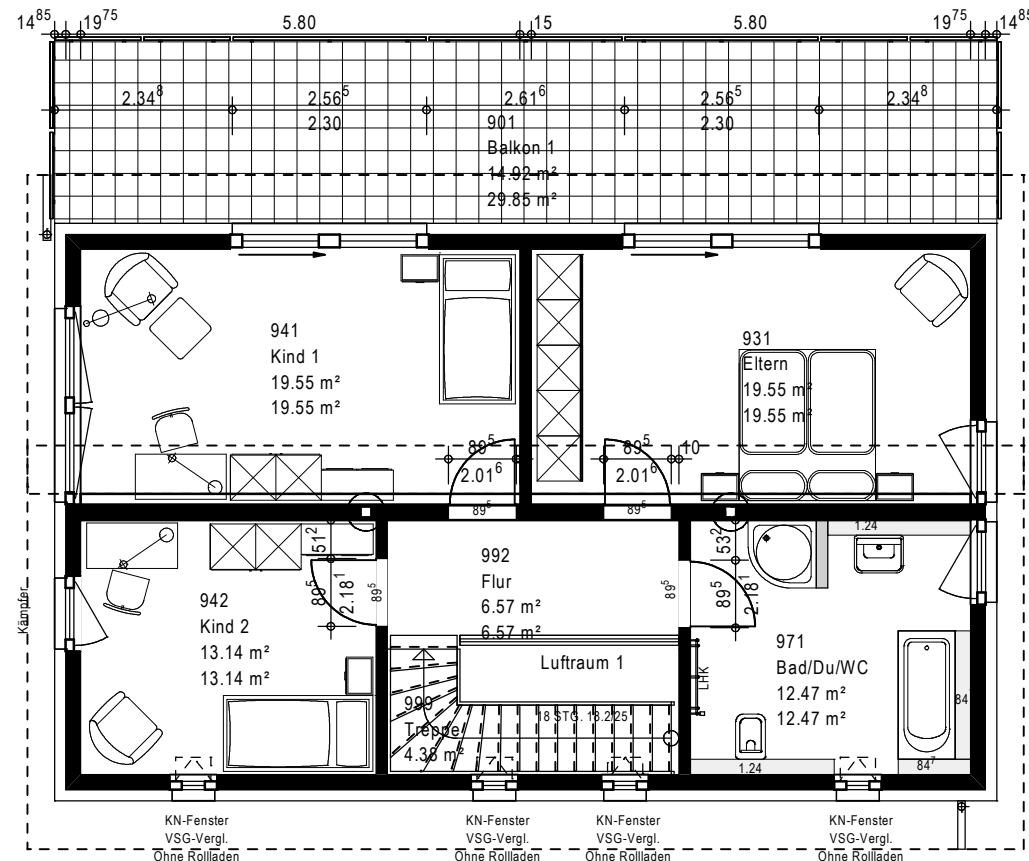

(Maßstab 1:100)