


Hausreihe: Stadtvilla


Nettogrundfläche EG: 65,68 m²
 Nettogrundfläche OG: 62,88 m²
 Nettogrundfläche gesamt: 128,56 m²
 Dachneigung: 22°
 Dachform: Walmdach

Stand: Dezember 2018

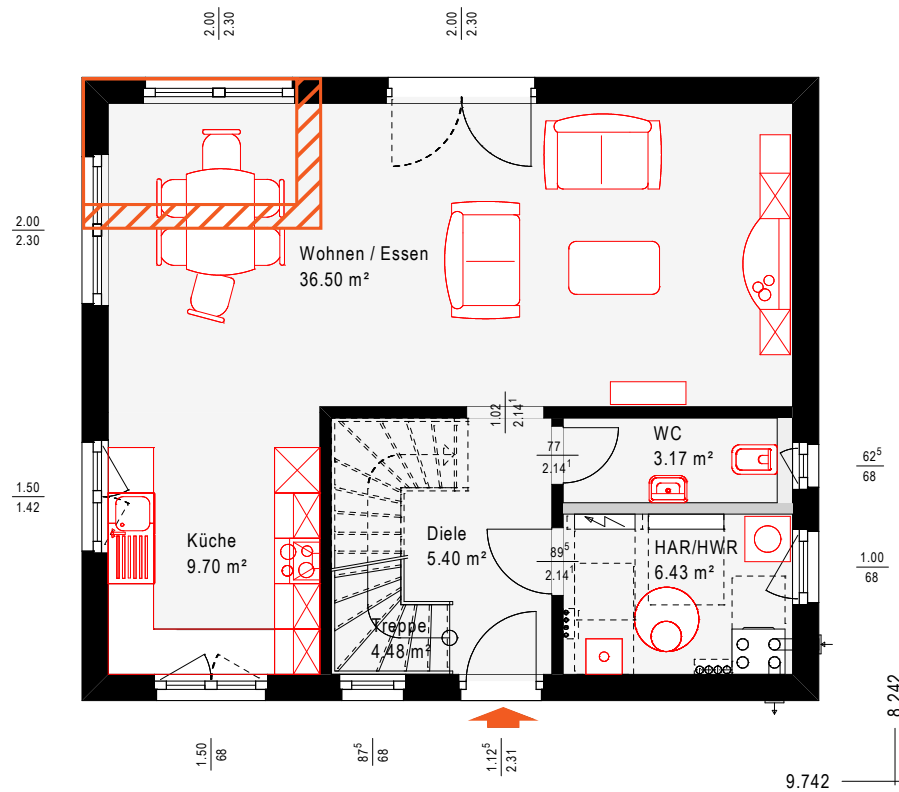

Nettogrundfläche EG: 65,68 m²
 Nettogrundfläche OG: 62,88 m²
 Nettogrundfläche gesamt: 128,56 m²
 Dachneigung: 22°
 Dachform: Walmdach

Stand: Dezember 2018

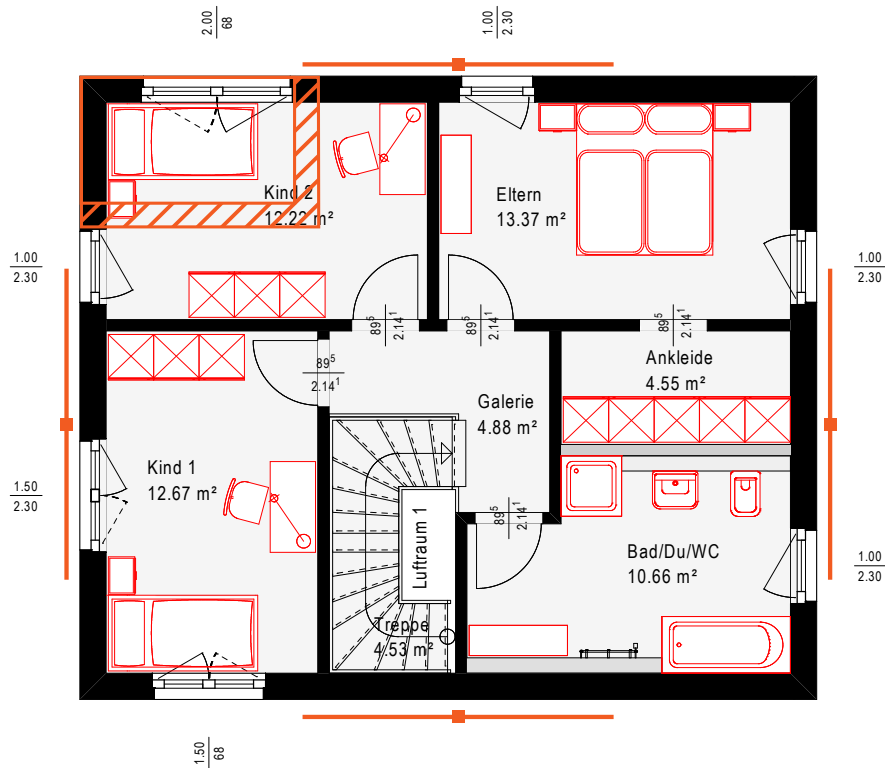

(Maßstab 1 : 100)

OKAL
zuhaus MIT
SYSTEM