


Hausreihe: Bungalow

Nettogrundfläche: 111,91 m²

Dachneigung: 22°

Dachform: Walmdach

Stand: Dezember 2018

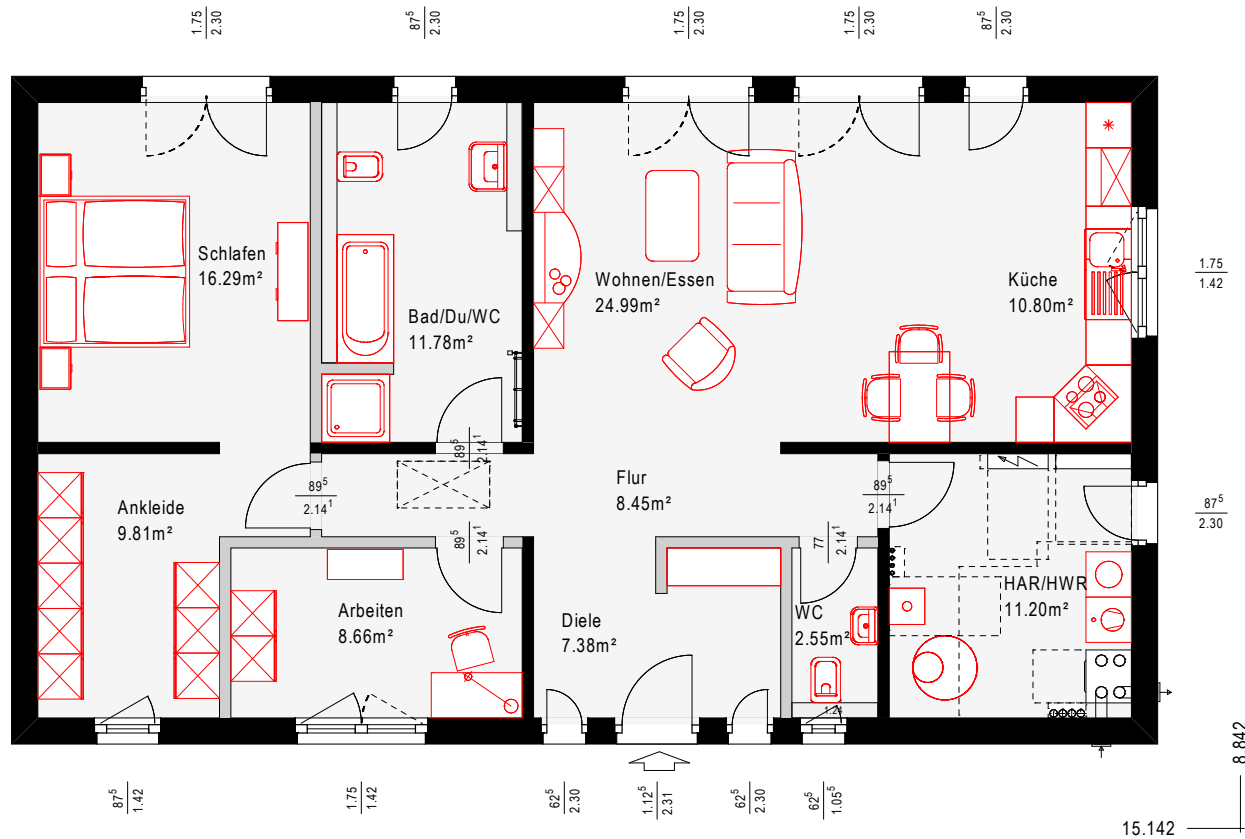

(Maßstab 1:100)

OKAL
zuhaus MIT
SYSTEM