


Hausreihe: Stadtvilla

Nettogrundfläche EG: 76,05 m²
 Nettogrundfläche OG: 74,66 m²
 Nettogrundfläche gesamt: 150,71 m²
 Dachneigung: 22°
 Dachform: Walmdach

Stand: Dezember 2018

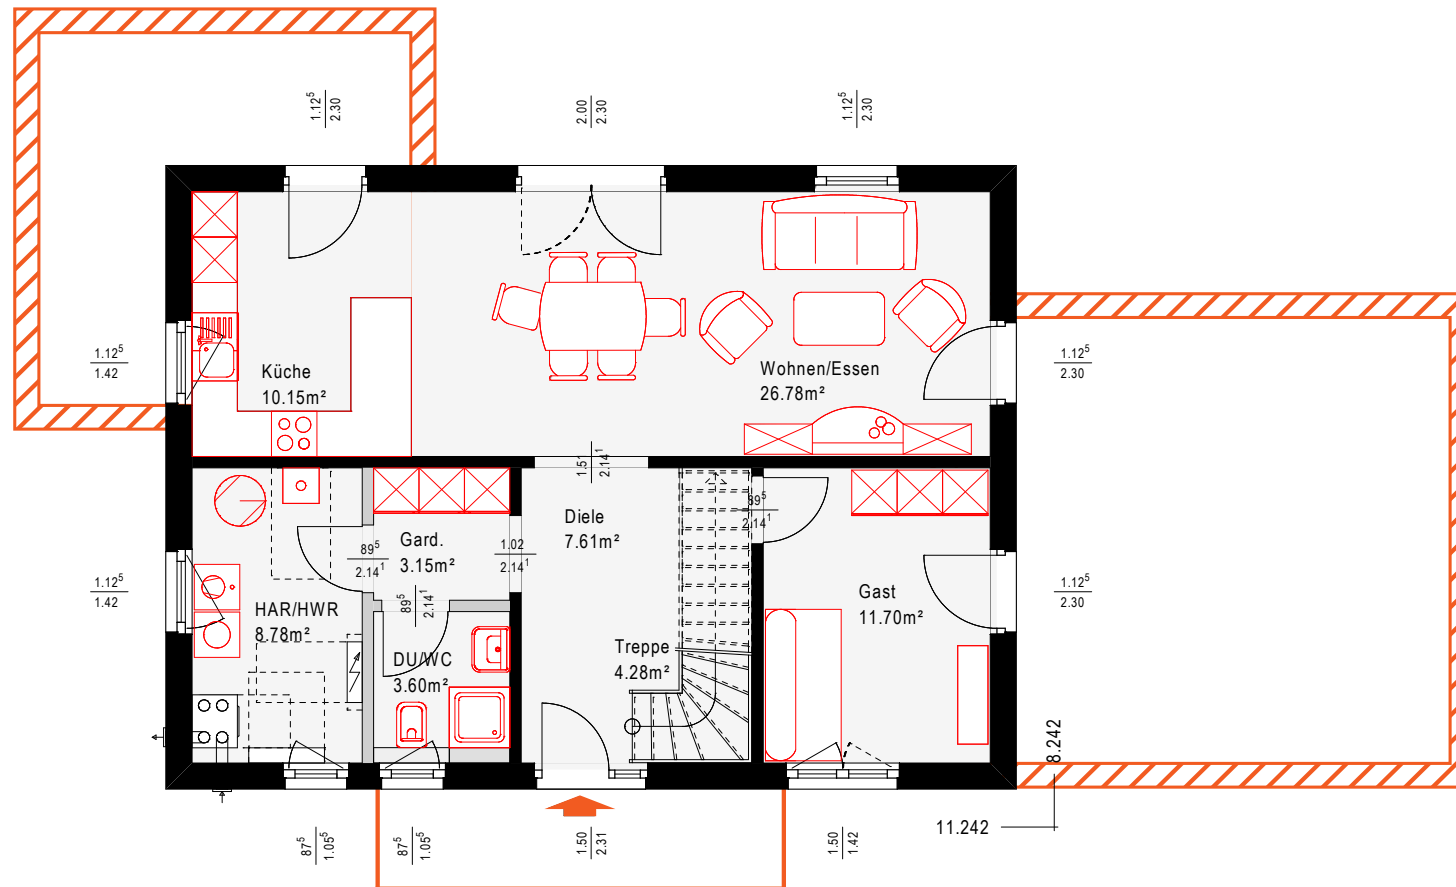

(Maßstab 1:100)

OKAL
 zuhause MIT
 SYSTEM


Hausreihe: Stadtvilla

Nettogrundfläche EG: 76,05 m²Nettogrundfläche OG: 74,66 m²Nettogrundfläche gesamt: 150,71 m²

Dachneigung: 22°

Dachform: Walmdach

Stand: Dezember 2018

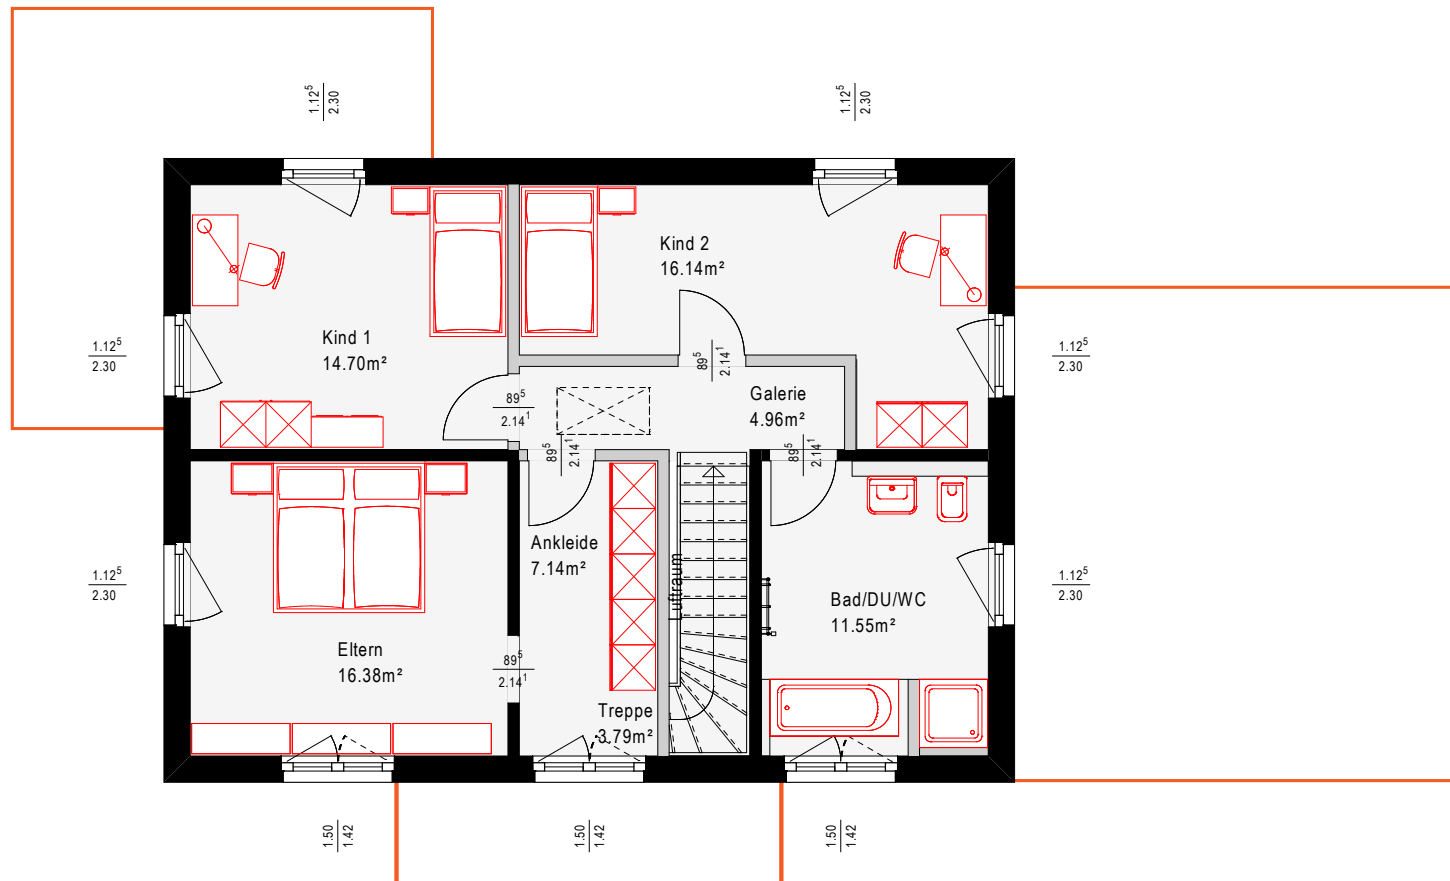

(Maßstab 1 : 100)

OKAL

zuhaus MIT
SYSTEM