


Hausreihe: Stadtvilla

Nettogrundfläche EG: 83,16 m²Nettogrundfläche DG: 69,12 m²Nettogrundfläche gesamt: 152,28 m²

Dachneigung: 20°

Dachform: Walmdach

Stand: Dezember 2018

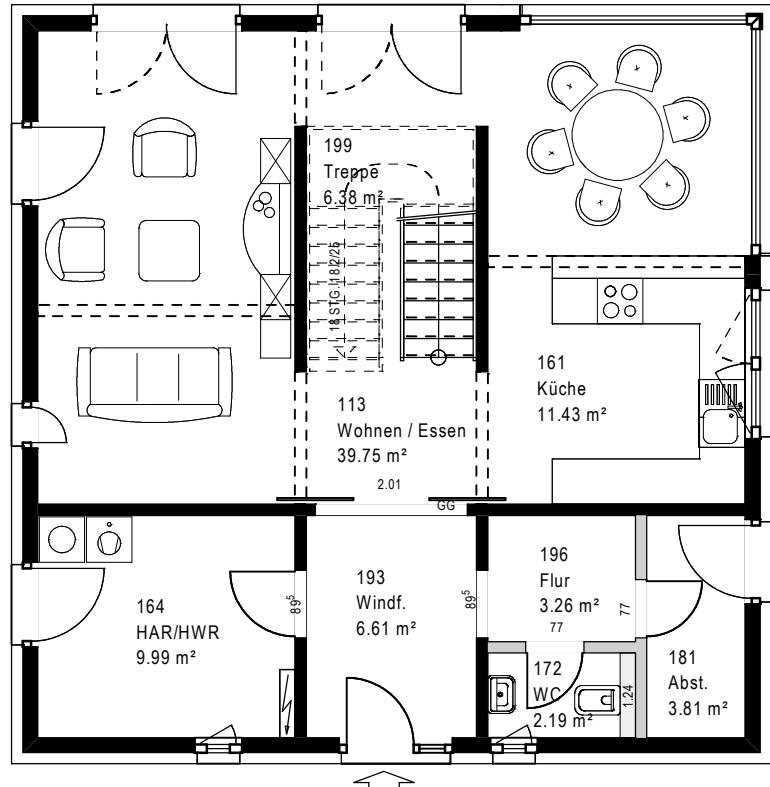

(Maßstab 1:100)


Hausreihe: Stadtvilla

Nettogrundfläche EG: 83,16 m²Nettogrundfläche DG: 69,12 m²Nettogrundfläche gesamt: 152,28 m²

Dachneigung: 20°

Dachform: Walmdach

Stand: Dezember 2018

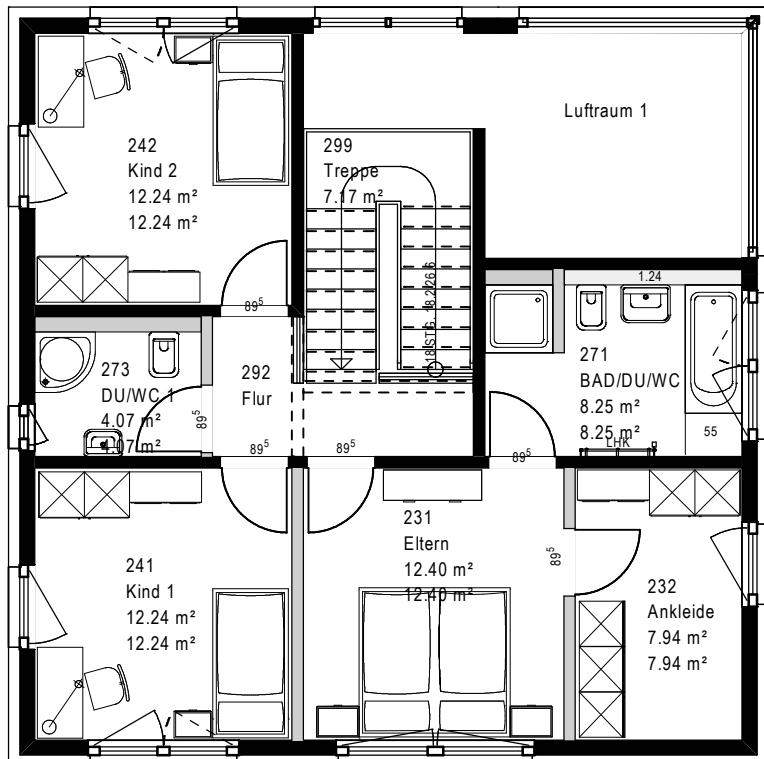

(Maßstab 1:100)