


Hausreihe: Einfamilienhaus

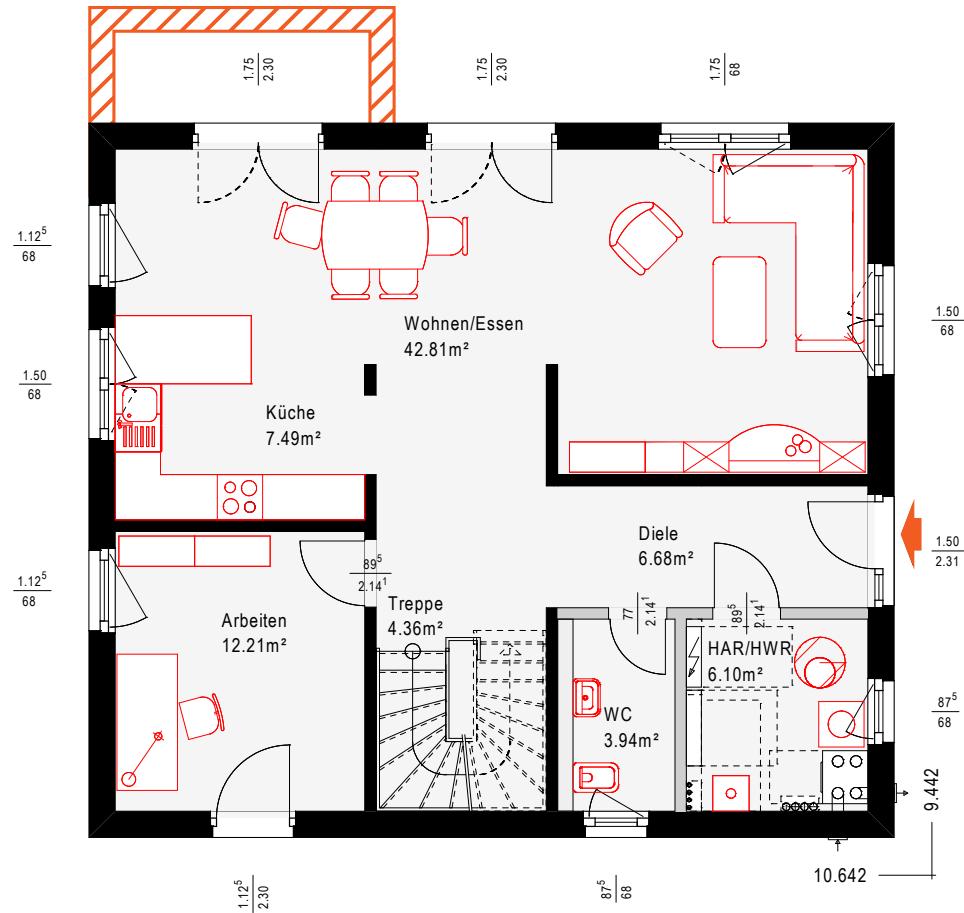

(Maßstab 1 : 100)

Nettogrundfläche EG: 83,59 m²

Nettogrundfläche DG: 82,19 m²

Nettogrundfläche gesamt: 165,78 m²

Kniestock: 1.5 m

Dachneigung: 38°

Dachform: Satteldach

Stand: Dezember 2018

OKAL

zuhause MIT
SYSTEM

Hausreihe: Einfamilienhaus


Nettogrundfläche EG: 83,59 m²Nettogrundfläche DG: 82,19 m²Nettogrundfläche gesamt: 165,78 m²

Kniestock: 1,5 m

Dachneigung: 38°

Dachform: Satteldach

Stand: Dezember 2018

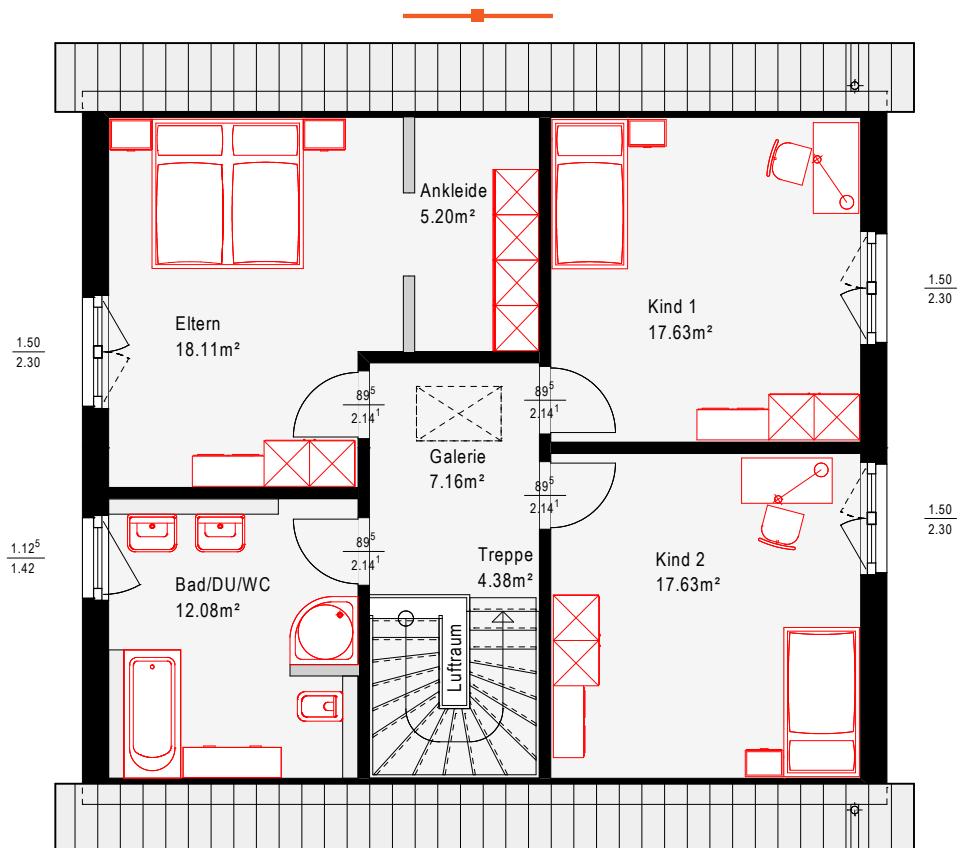

(Maßstab 1:100)

OKAL
zuhause MIT
SYSTEM