


Hausreihe: Einfamilienhaus

Nettogrundfläche EG: 78,47 m<sup>2</sup>Nettogrundfläche DG: 76,31 m<sup>2</sup>Nettogrundfläche gesamt: 154,78 m<sup>2</sup>

Dachform: Flachdach

Stand: Dezember 2018

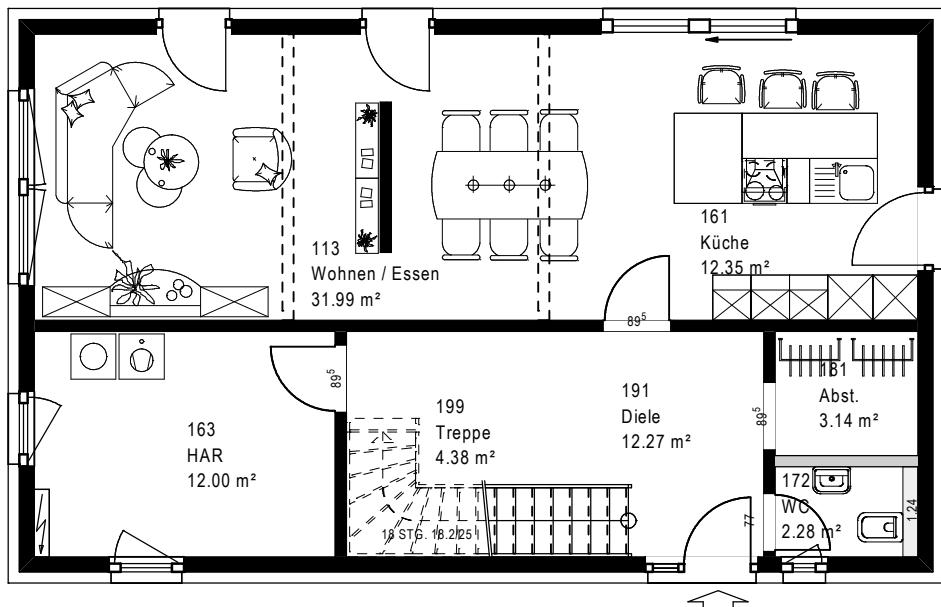

(Maßstab 1:100)

## Hausreihe: Einfamilienhaus


Nettogrundfläche EG: 78,47 m<sup>2</sup>

Nettogrundfläche DG: 76,31 m<sup>2</sup>

Nettogrundfläche gesamt: 154,78 m<sup>2</sup>

## Dachform: Flachdach

Stand: Dezember 2018

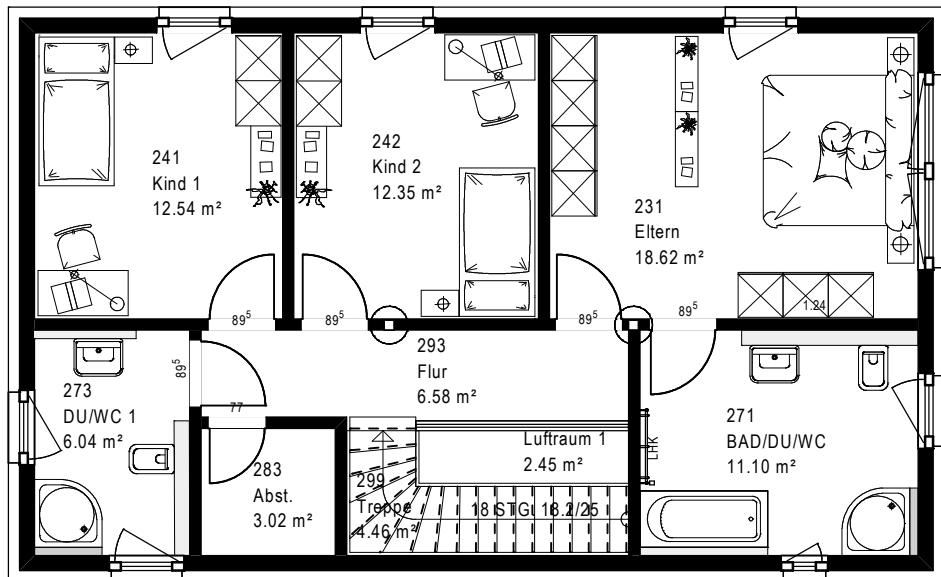

(Maßstab 1:100)

# OKAL