


Hausreihe: Bungalow

Nettogrundfläche: 109,78 m²

Dachneigung: 28°

Dachform: Walmdach

Stand: Dezember 2018

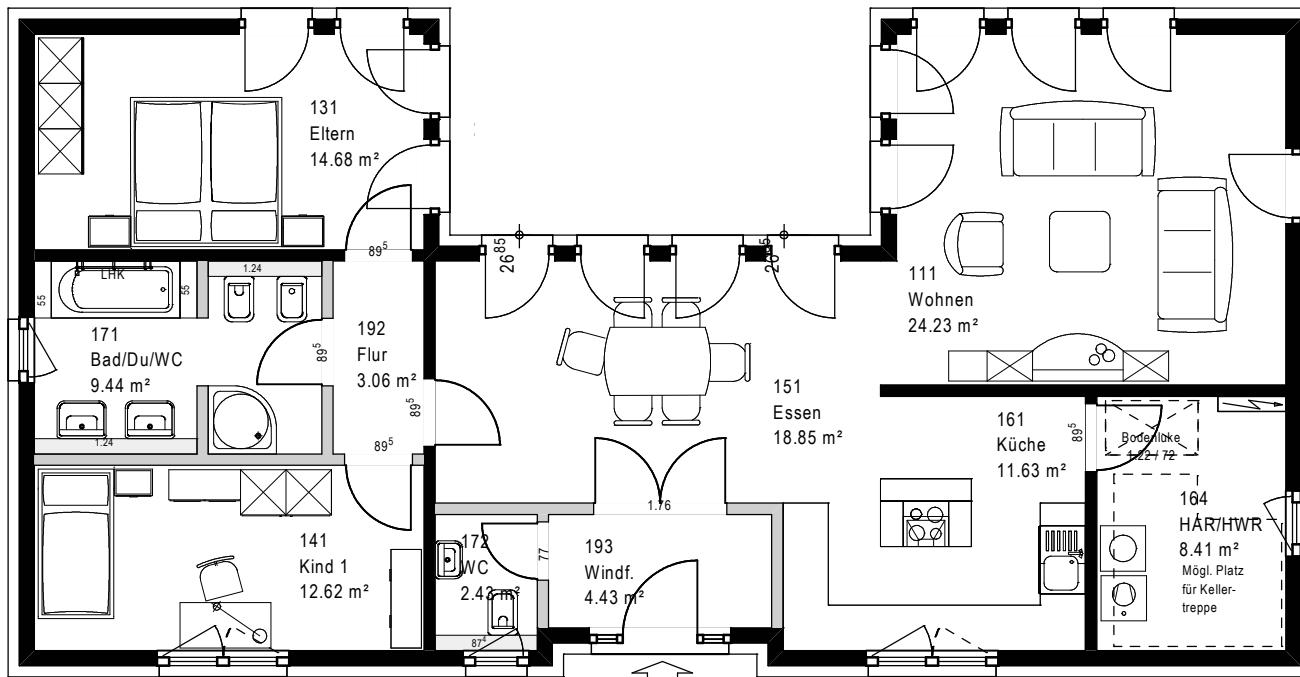

(Maßstab 1:100)