


**Hausreihe: Einfamilienhaus**Nettogrundfläche EG: 87,98 m<sup>2</sup>Nettogrundfläche DG: 82,27 m<sup>2</sup>Nettogrundfläche gesamt: 170,25 m<sup>2</sup>

Kniestock: 0,8 m

Dachneigung: 38°

Dachform: Satteldach

Stand: Dezember 2018

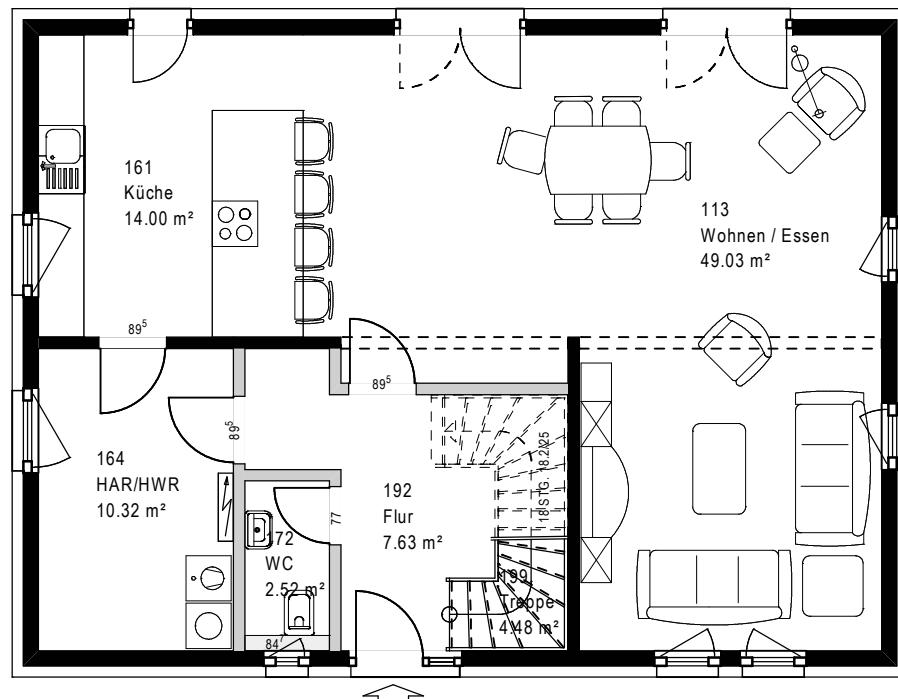

(Maßstab 1:100)

**OKAL**  
zuhause MIT  
SYSTEM

Hausreihe: Einfamilienhaus


Nettogrundfläche EG: 87,98 m<sup>2</sup>Nettogrundfläche DG: 82,27 m<sup>2</sup>Nettogrundfläche gesamt: 170,25 m<sup>2</sup>

Kniestock: 0,8 m

Dachneigung: 38°

Dachform: Satteldach

Stand: Dezember 2018

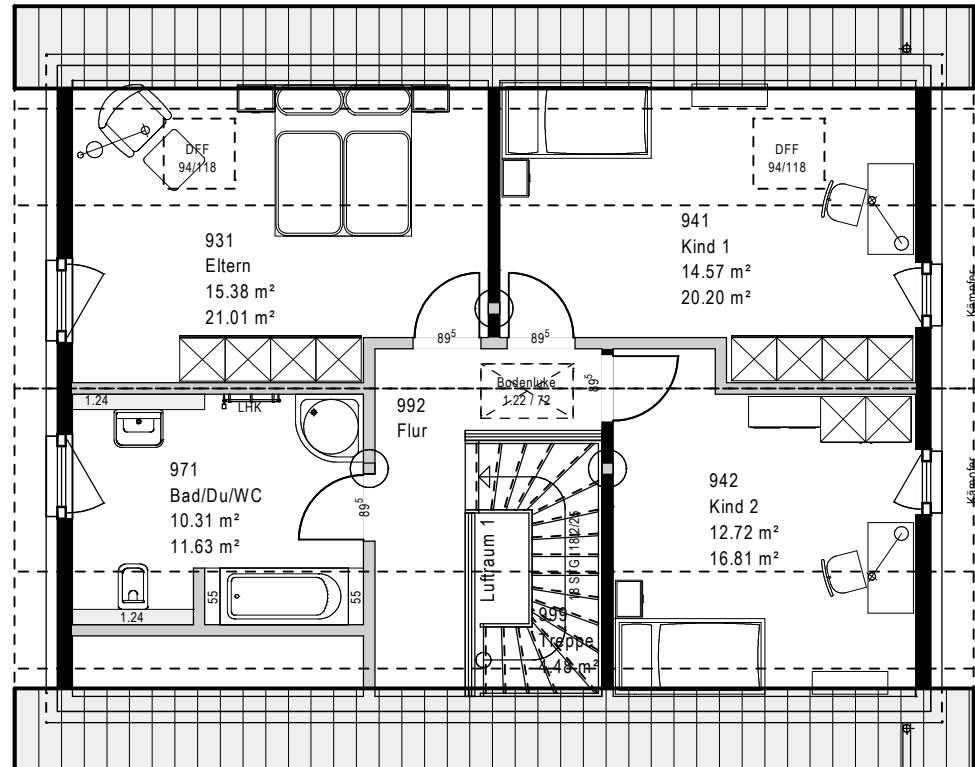

(Maßstab 1:100)

**OKAL**  
zuhause MIT  
SYSTEM