


Hausreihe: DoppelhausNettogrundfläche EG: 60,53 m²Nettogrundfläche DG: 58,70 m²Nettogrundfläche gesamt: 119,23 m²

Kniestock: 1,5 m

Dachneigung: 38°

Dachform: Satteldach

Stand: Dezember 2018

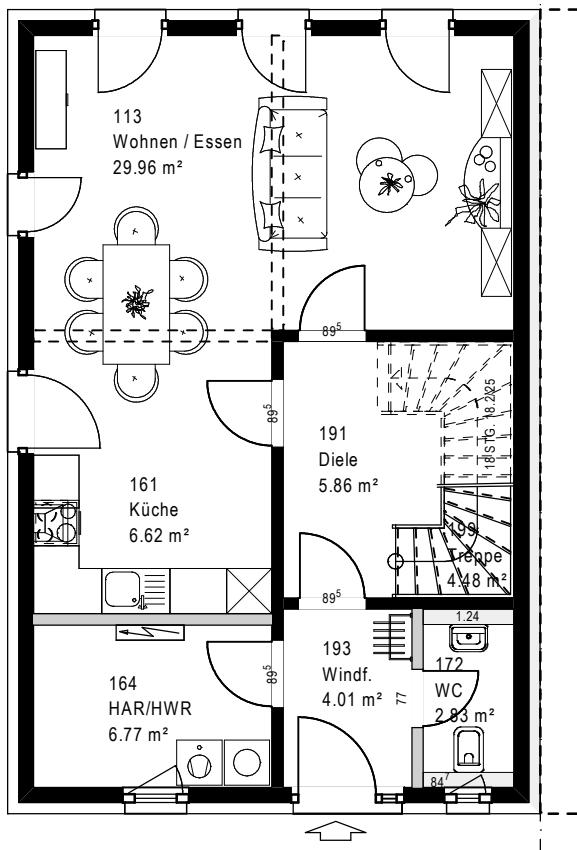

(Maßstab 1:100)

Hausreihe: Doppelhaus


Nettogrundfläche EG: 60,53 m²Nettogrundfläche DG: 58,70 m²Nettogrundfläche gesamt: 119,23 m²

Kniestock: 1,5 m

Dachneigung: 38°

Dachform: Satteldach

Stand: Dezember 2018

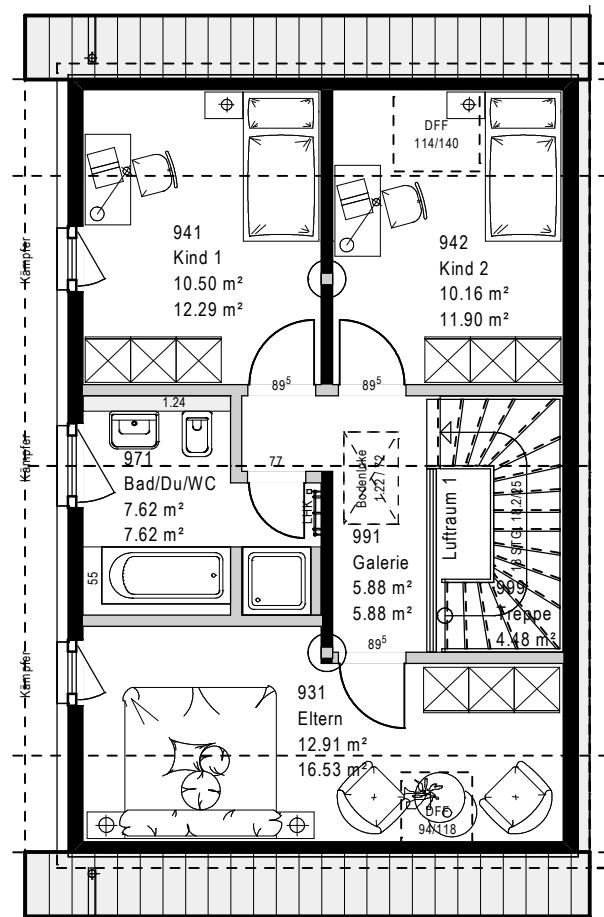

(Maßstab 1:100)

OKAL
Ausgezeichnete Häuser