


Hausreihe: Einfamilienhaus

Nettogrundfläche EG: 64,15 m²Nettogrundfläche OG: 61,76 m²Nettogrundfläche gesamt: 125,91 m²

Dachform: Flachdach

Stand: Dezember 2018

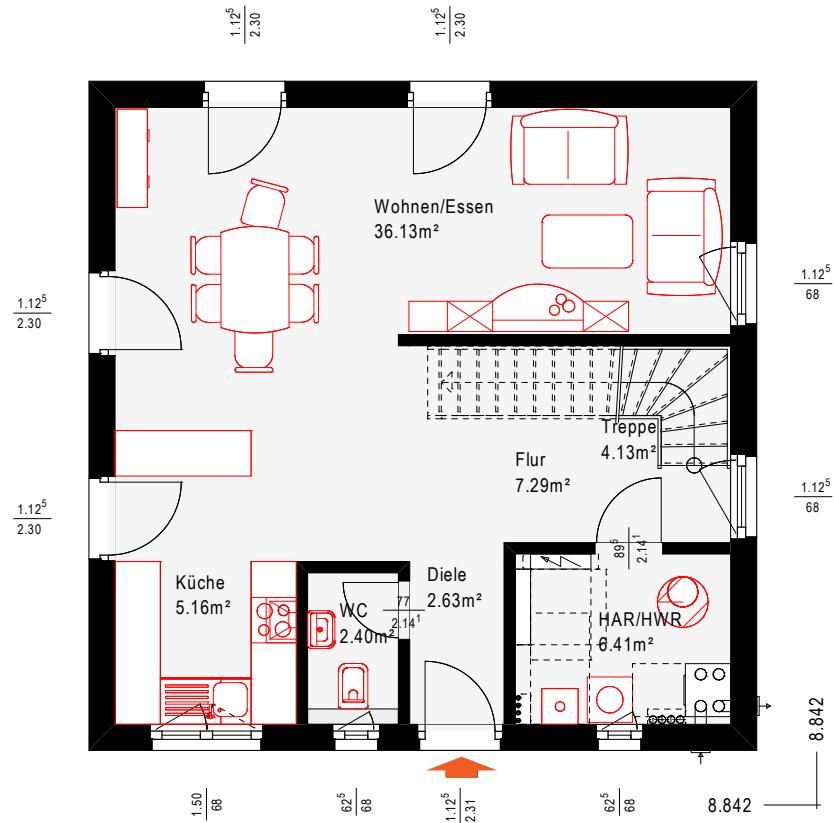

(Maßstab 1:100)


OKAL
zuhause MIT
SYSTEM

Hausreihe: Einfamilienhaus

Nettogrundfläche EG: 64,15 m²Nettogrundfläche OG: 61,76 m²Nettogrundfläche gesamt: 125,91 m²

Dachform: Flachdach

Stand: Dezember 2018

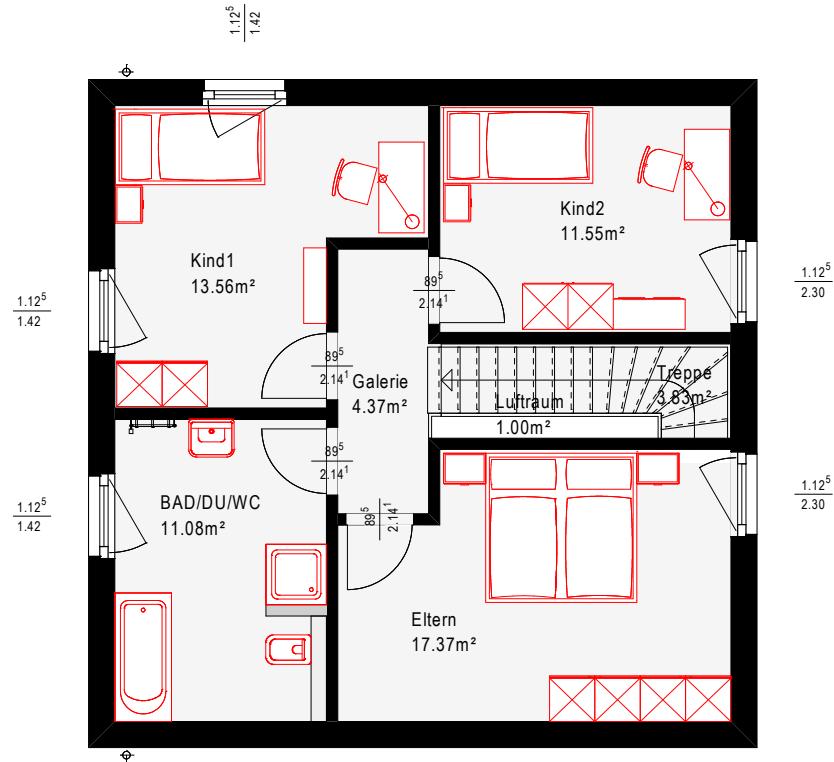

(Maßstab 1:100)

OKAL
zuhause MIT
SYSTEM