


Hausreihe: Einfamilienhaus

Nettogrundfläche EG: 72,77 m²
 Nettogrundfläche DG: 70,61 m²
 Nettogrundfläche gesamt: 143,38 m²
 Dachform: Flachdach

Stand: Dezember 2018

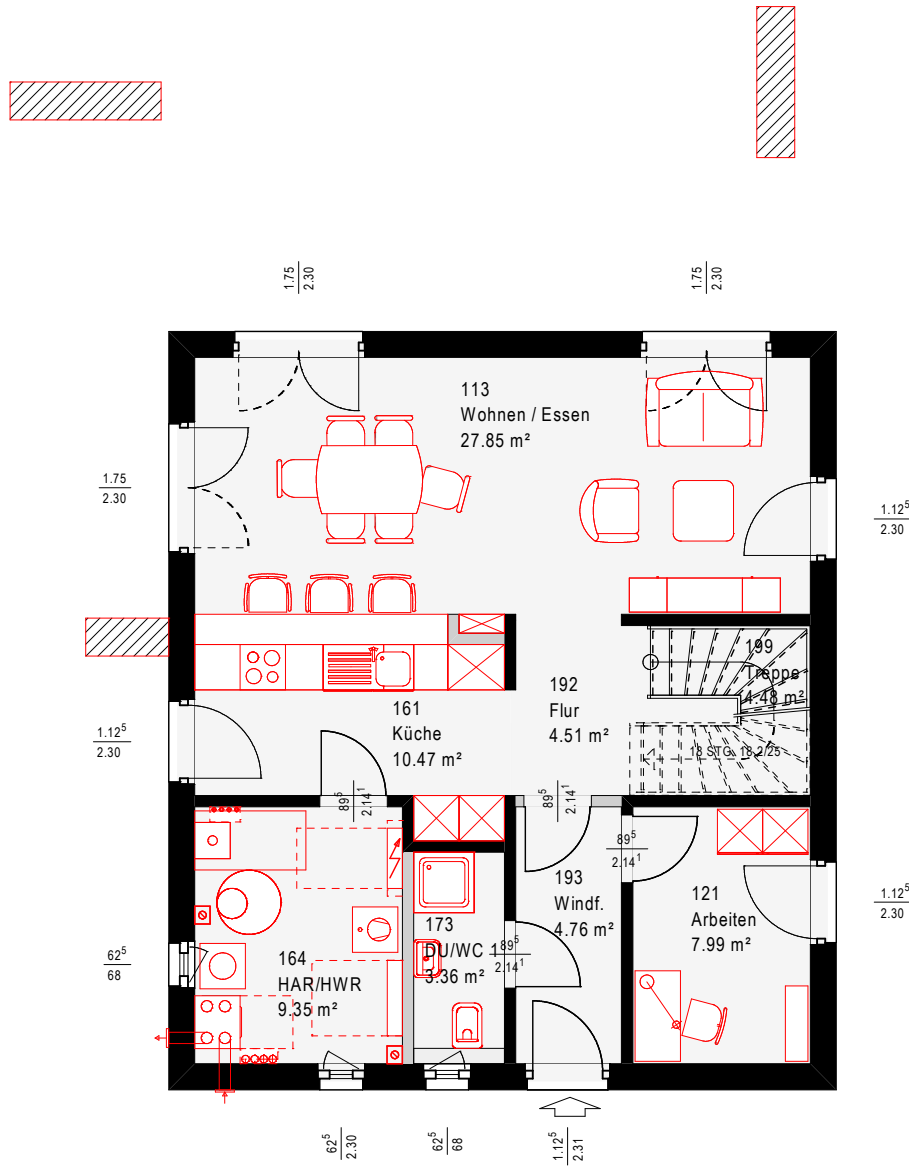


(Maßstab 1:100)

OKAL
 zuhause MIT
 SYSTEM

Hausreihe: Einfamilienhaus

Nettogrundfläche EG: 72,77 m²
 Nettogrundfläche DG: 70,61 m²
 Nettogrundfläche gesamt: 143,38 m²
 Dachform: Flachdach

Stand: Dezember 2018

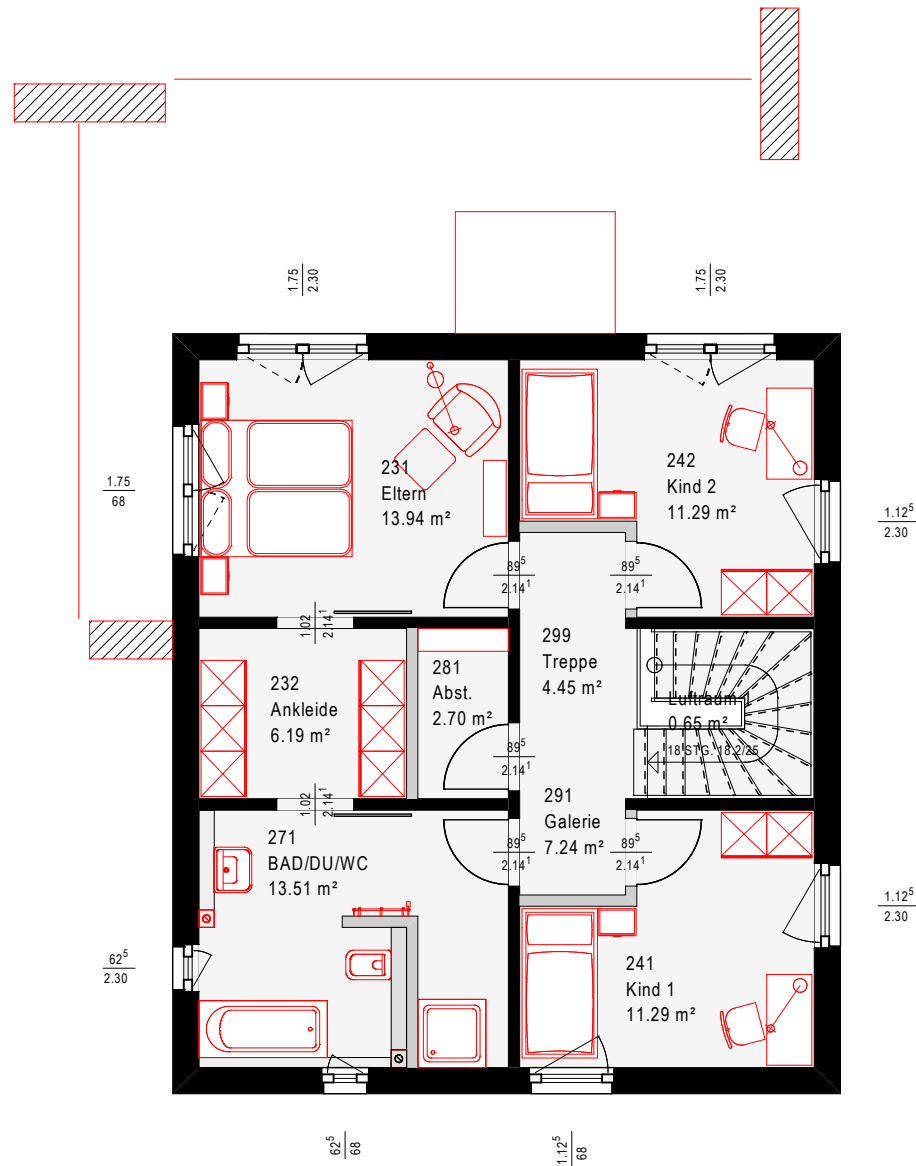

(Maßstab 1:100)

OKAL
 zuhause MIT
 SYSTEM